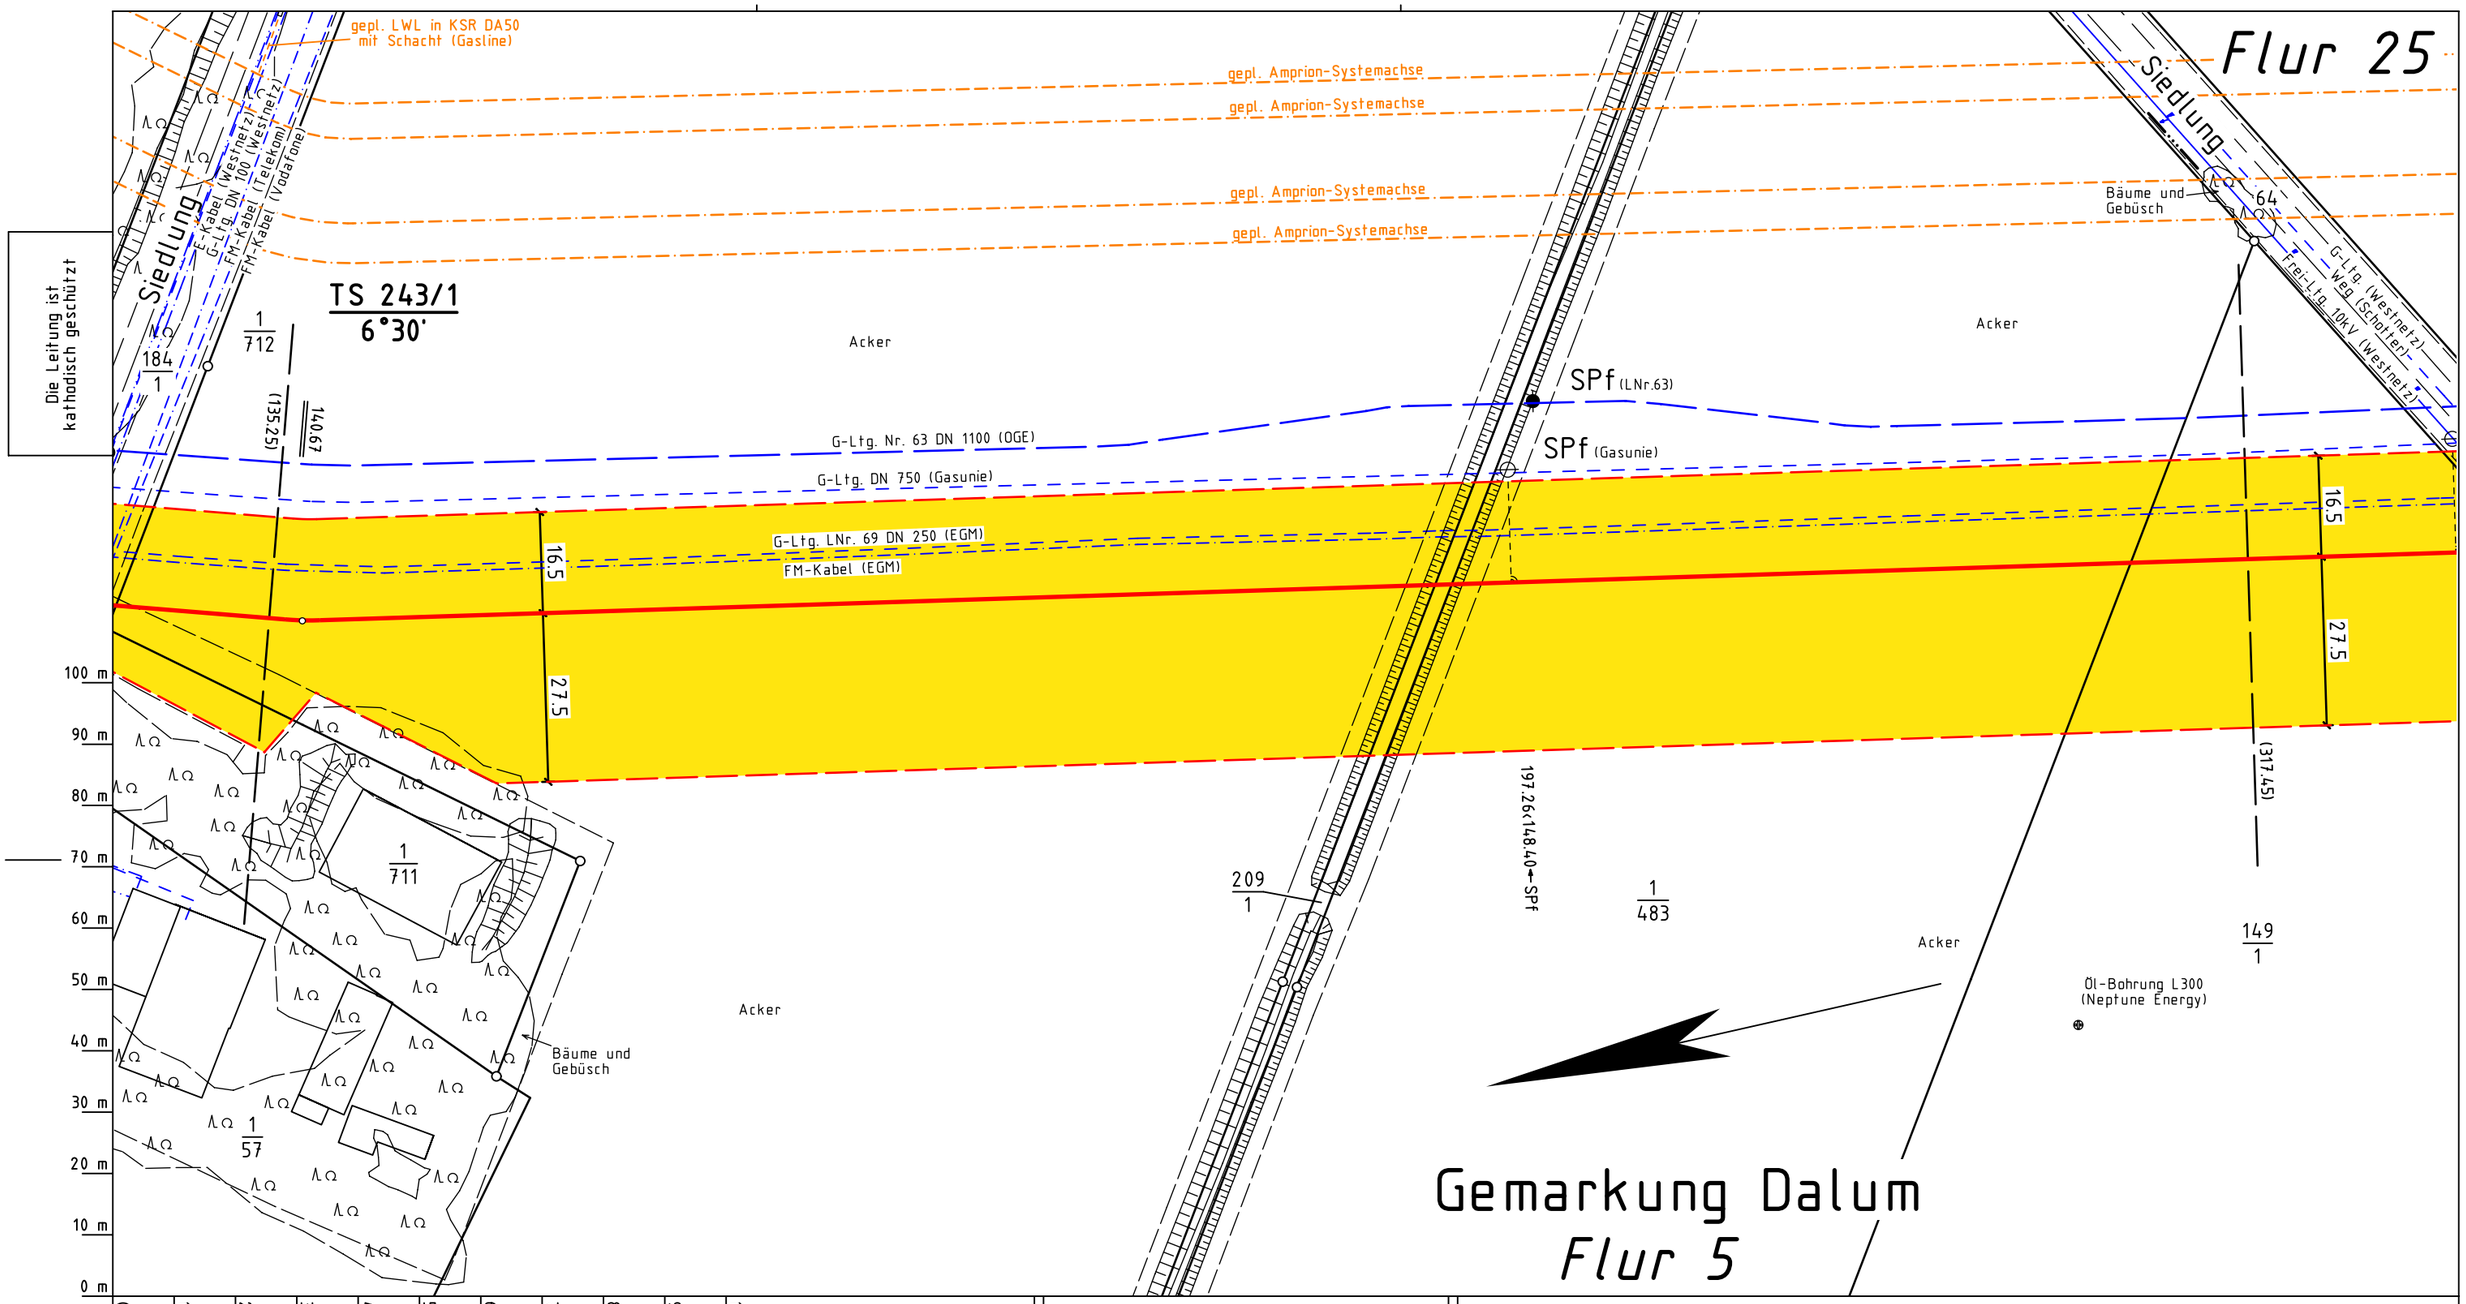


Legende :

- geplante OGE Leitung
- Arbeitsstreifen der geplanten OGE Leitung
- Fremdleitung
- Überfahrt / Zufahrt
- Fläche für temporäre Ablaufleitung / Versickerung bei Grundwasserhaltung (kein Oberflächenabtrag, händische Verlegung)
- TS 56/1 12°34' Darstellung der TS-Punkte mit Nr. und Winkel
- SMK = Schilderpfahl mit Messkontakt
- Schutzgehäuse (LxBXH=1.20x0.40x1.20m)
- TE = Tiefenerder
- KKS-Kabel

Parallel zur Ferngasleitung werden zwei KSR DN40 mit einem dazugehörigen Betriebskabel mit verlegt.

Plan-Berichtigungen

| Rev. | Grund | Angef. | Gepr. | Freigeg. |
|---|---|---|---|---|
| 10 | | | | |
| 09 | | | | |
OGE

| | |
|---|---|
| Leitung: | H2ercules Nordsee-Ruhr-Link (NRL III) / Bunde - Wettringen |
| Gemarkung: | Dalum |
| Gemeinde: | Geeste |
| Kreis: | Emsland |

# Trassierungsplan

| Proj. Nr. | |
|---|---|
| LB – 24066 | |
| Ltg. DN | Leitungs-Nr. |
| 1200 | 503 000 000 |
| Maßstab | Blatt-Nr. |
| 1 : 1000 | G 243 |

Diesem Plan liegen katasterliche Unterlagen zu Grunde Signaturen nach ZVAUT

Prüfungen: Trassierungsplan erstellt: 06.12.2024 , NWgeoVerm Engineering GmbH
geprüft: 10.12.2024 OGE / TPLP
freigegeben: 11.12.2024 OGE / TPLT

Katasteramt Original-Maßstab

Anschl.-Blatt 242

Anschl.-Blatt 244