


Gemarkung Lohne  
Flur 5

Die Leitung ist  
kathodisch geschützt

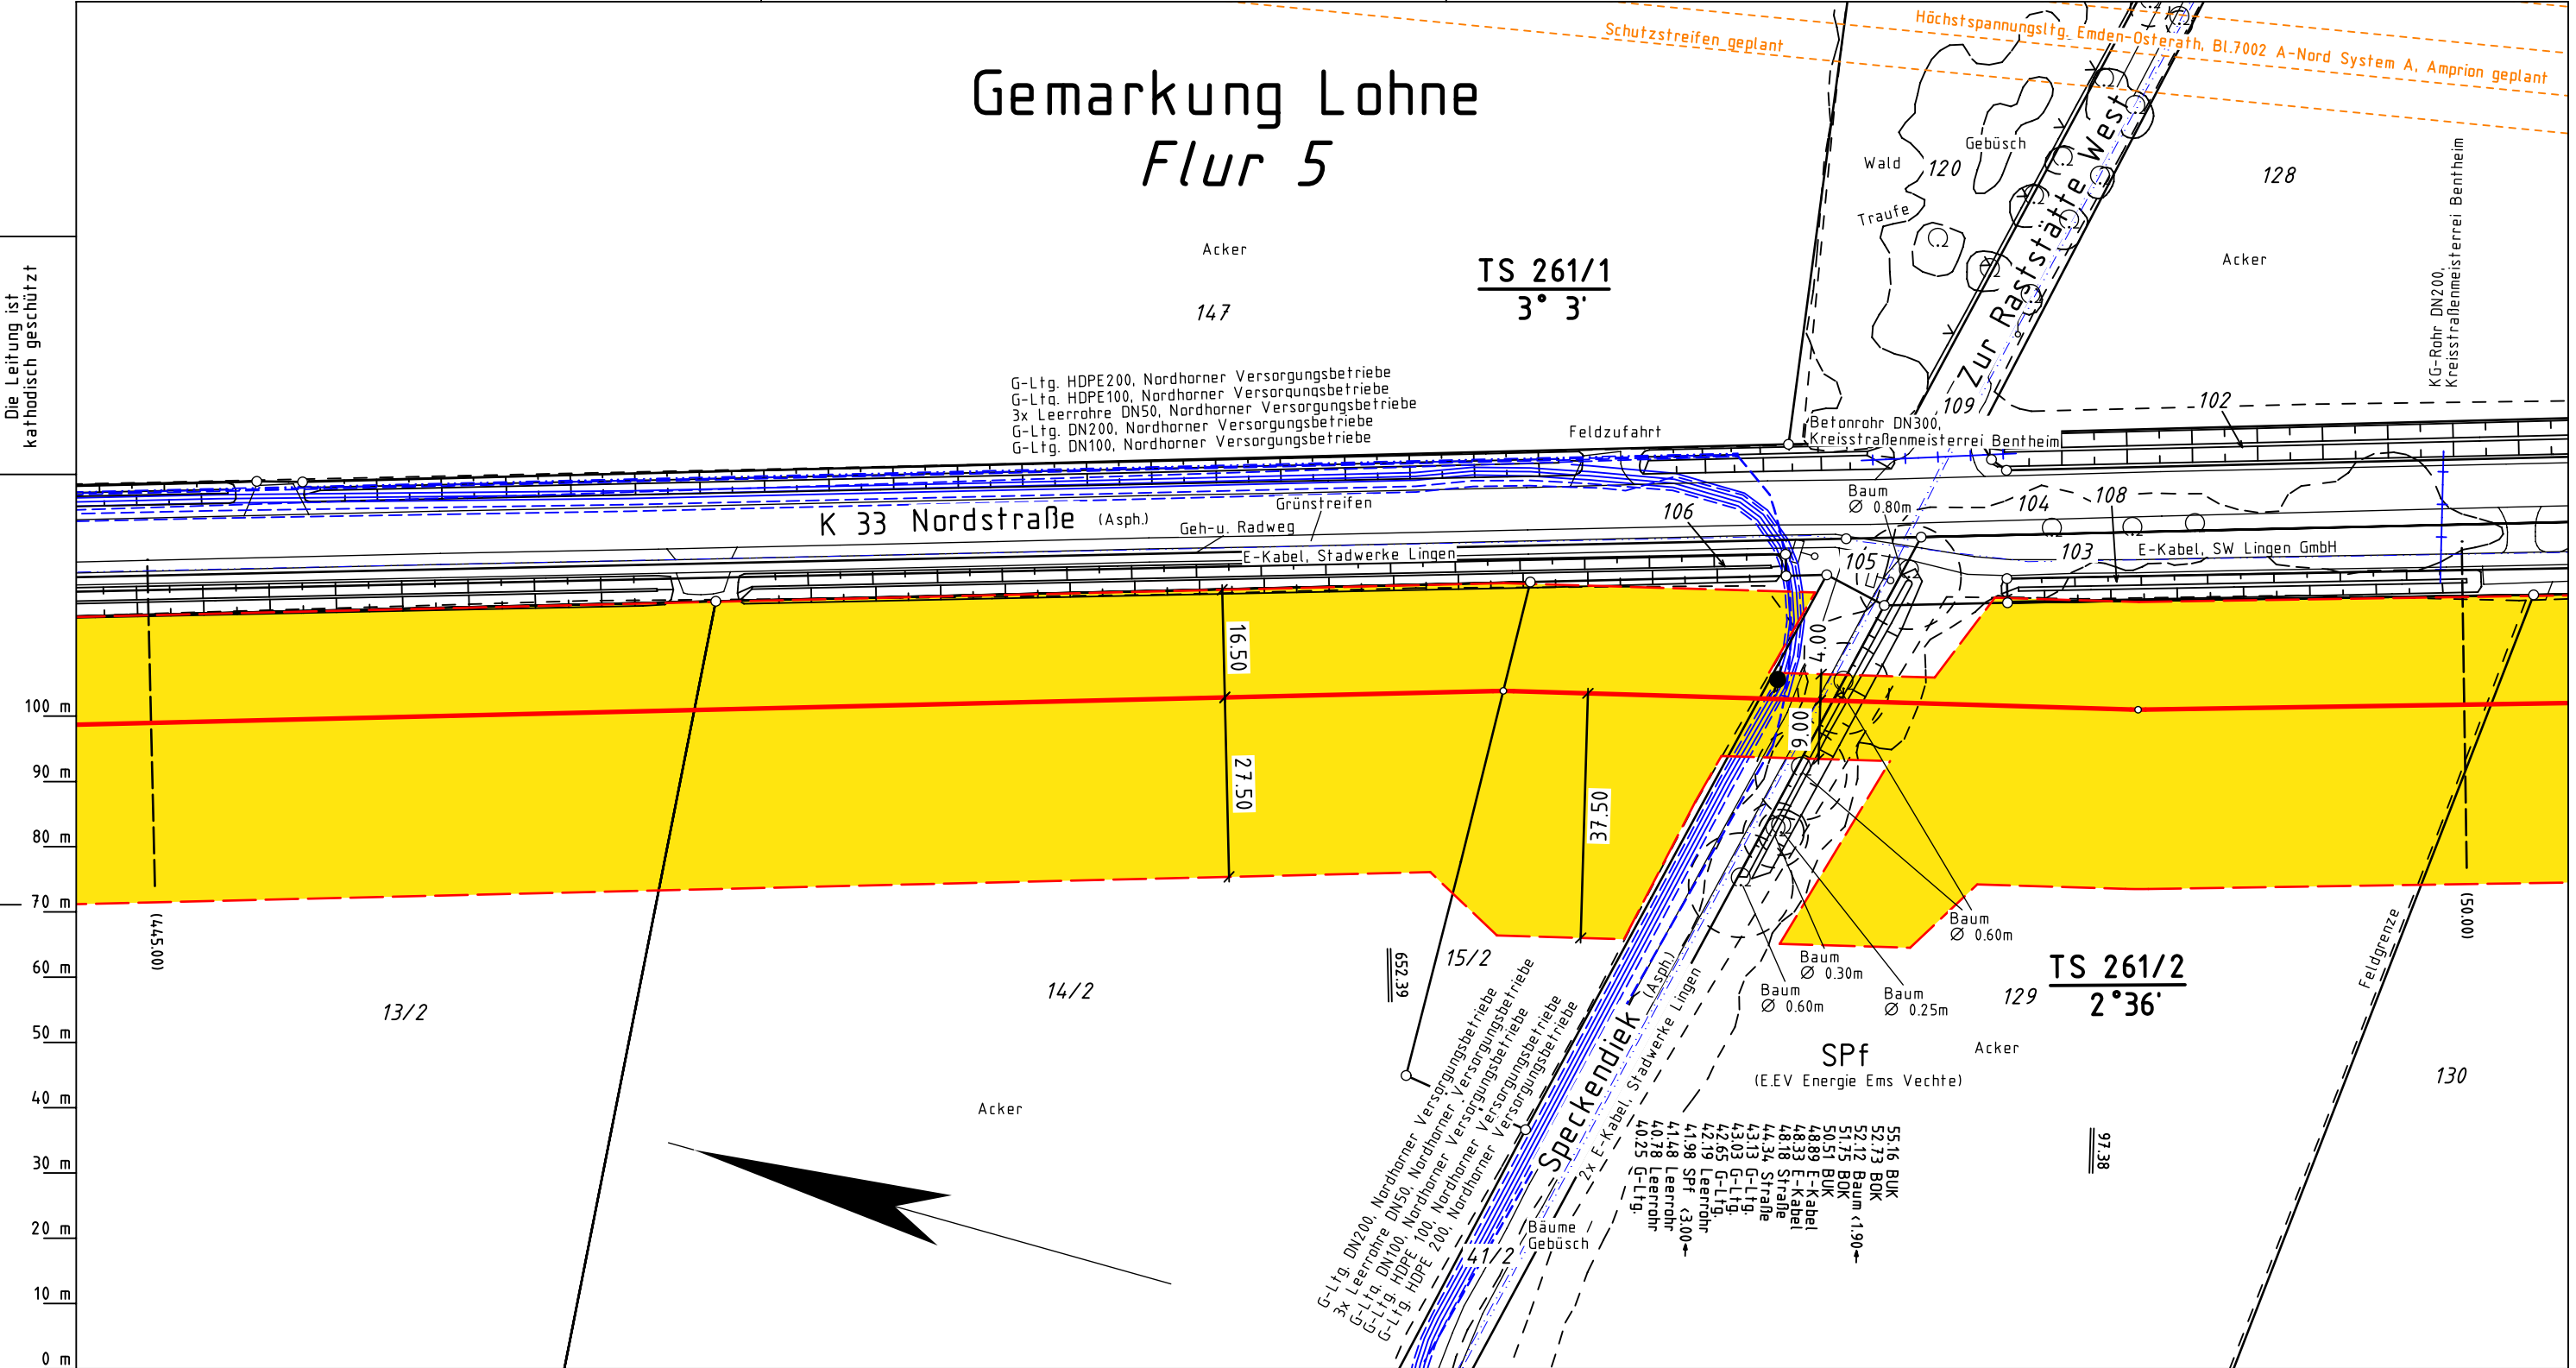

- Legende :
- geplante OGE Leitung
  - Arbeitsstreifen der geplanten OGE Leitung
  - Fremdleitung
  - Überfahrt / Zufahrt
  - Fläche für temporäre Ablaufleitung / Versickerung bei Grundwasserhaltung (kein Oberflächenabtrag, händische Verlegung)
  - TS 56/1 12°34'
  - SMK = Schilderpfahl mit Messkontakt
  - Schutzgehäuse (LxBXH=1.20x0.40x1.20m)
  - TE = Tiefenerder
  - KKS-Kabel
  - Darstellung der TS-Punkte mit Nr. und Winkel

Parallel zur Ferngasleitung werden zwei KSR DN40 mit einem dazugehörigen Betriebskabel mit verlegt				
Plan-Berichtigungen				
Rev.	Grund	Angef.	Gepr.	Freigeg.
10				
09				
08				
07				
06				
05				
04				
03				
02				
01				



Leitung: H2ercules Nordsee-Ruhr-Link (NRL III) / Bunde - Wettringen				
Gemarkung: Lohne		Proj. Nr. LB - 24066		Anschl.-Blatt G 262
Gemeinde: Wietmarschen				
Kreis: Grafschaft Bentheim		Ltg. DN 1200	Leitungs-Nr. 503 000 000	
Trassierungsplan		Maßstab 1 : 1000	Blatt-Nr. G 261	
		Diesem Plan liegen katasterliche Unterlagen zu Grunde Signaturen nach ZVAUT		

Katasteramt Nordhorn  
Original-Maßstab Altkis

Anschl.-Blatt G 260

Anschl.-Blatt G 262