


Gemarkung Lohne
Flur 51

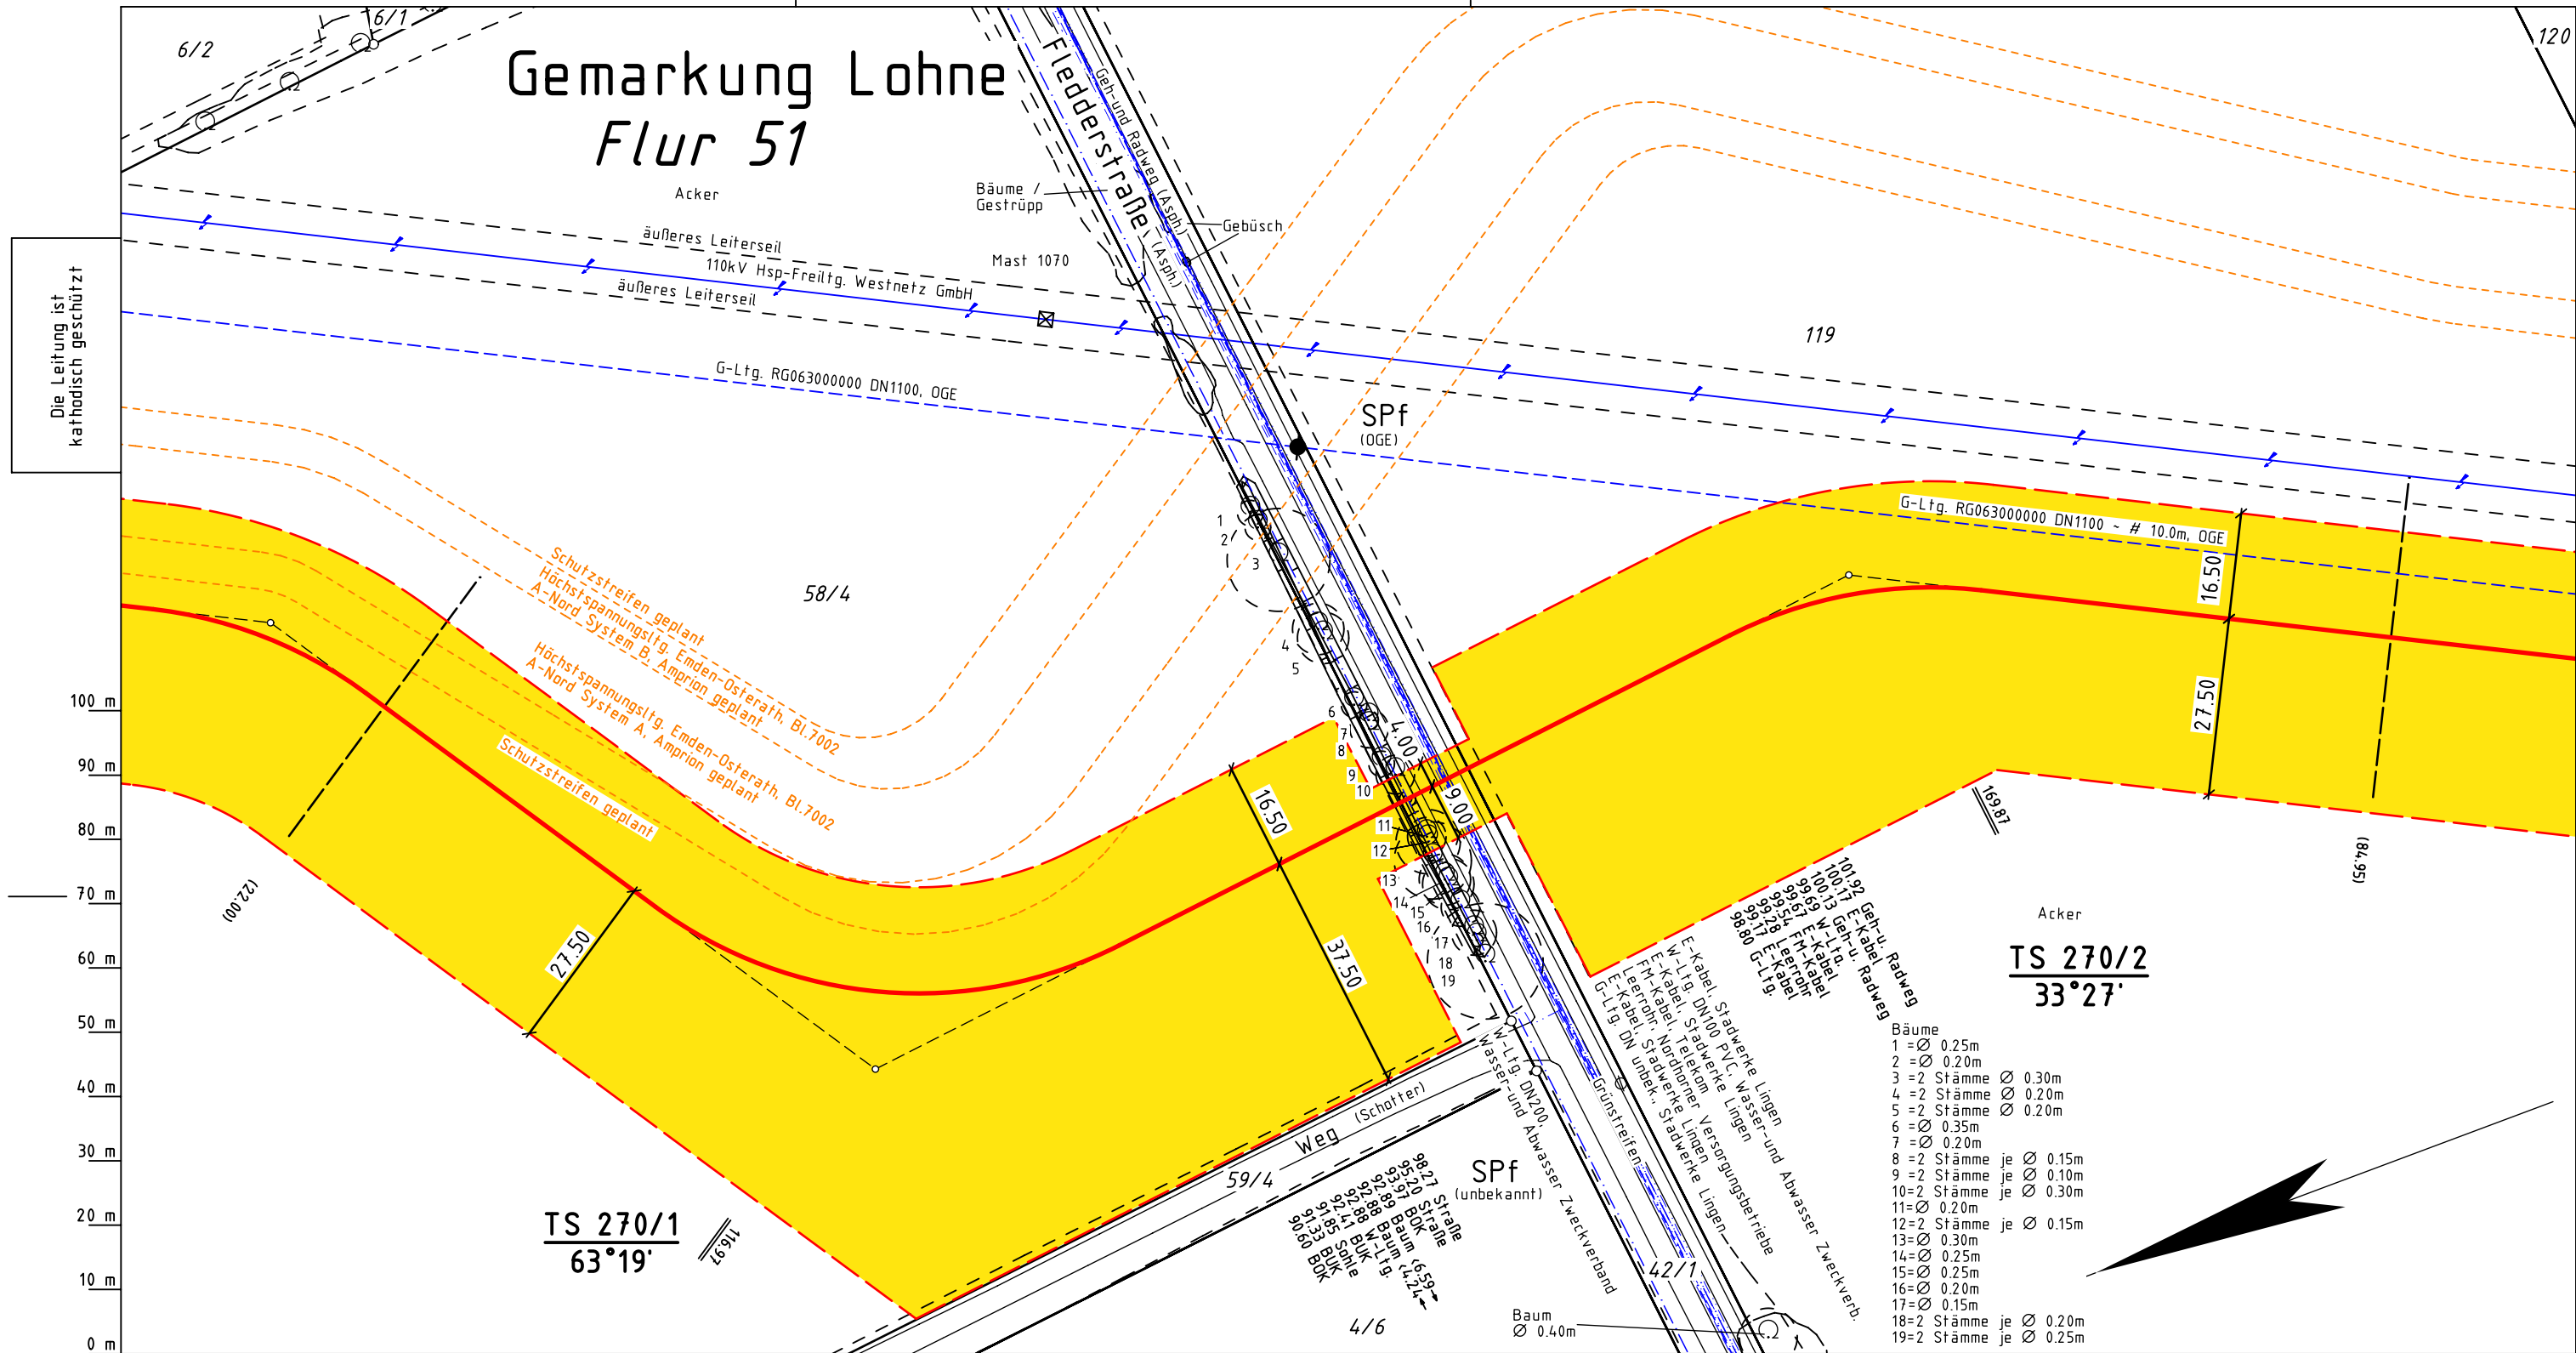

Bäume

1 = Ø 0.25m	
2 = Ø 0.20m	
3 = 2 Stämme Ø 0.30m	
4 = 2 Stämme Ø 0.20m	
5 = 2 Stämme Ø 0.20m	
6 = Ø 0.35m	
7 = Ø 0.20m	
8 = 2 Stämme je Ø 0.15m	
9 = 2 Stämme je Ø 0.10m	
10 = 2 Stämme je Ø 0.30m	
11 = Ø 0.20m	
12 = 2 Stämme je Ø 0.15m	
13 = Ø 0.30m	
14 = Ø 0.25m	
15 = Ø 0.25m	
16 = Ø 0.20m	
17 = Ø 0.15m	
18 = 2 Stämme je Ø 0.20m	
19 = 2 Stämme je Ø 0.25m	

Legende :

- geplante OGE Leitung
- Arbeitsstreifen der geplanten OGE Leitung
- Fremdleitung
- Überfahrt / Zufahrt
- Fläche für temporäre Ablaufleitung / Versickerung bei Grundwasserhaltung (kein Oberflächenabtrag, händische Verlegung)
- TS 56/1 12°34'
- Darstellung der TS-Punkte mit Nr. und Winkel
- SMK = Schilderpfahl mit Messkontakt
- Schutzgehäuse (LxBXH=1.20x0.40x1.20m)
- TE = Tiefenerder
- KKS-Kabel

Parallel zur Ferngasleitung werden zwei KSR DN40 mit einem dazugehörigen Betriebskabel mit verlegt

Plan-Berichtigungen				
Rev.	Grund	Angef.	Gepr.	Freigeg.
10				
09				
08				
07				
06				
05				
04				
03				
02				
01				



Leitung:	H2ercules Nordsee-Ruhr-Link (NRL III) / Bunde - Wettringen			Anschl.-Blatt G 271	
Gemarkung:	Lohne				
Gemeinde:	Wietmarschen				
Kreis:	Grafschaft Bentheim				
Trassierungsplan					
				Proj. Nr. LB - 24066	
				Ltg. DN 1200	Leitungs-Nr. 503 000 000
				Maßstab 1 : 1000	Blatt-Nr. G 270
Diesem Plan liegen katasterliche Unterlagen zu Grunde Signaturen nach ZVAUT					

Katasteramt Nordhorn
Original-Maßstab Alkis

Anschl.-Blatt G 269

Prü-fungen	Trassierungsplan erstellt: April 2024, PV ANSPERGER mbH	
	geprüft: 23.04.2024, OGE / TPLP	freigegeben: 25.04.2024, OGE / TPLT

Anschl.-Blatt G 271