


Gemarkung Lohne
Flur 51

120

Flur 49

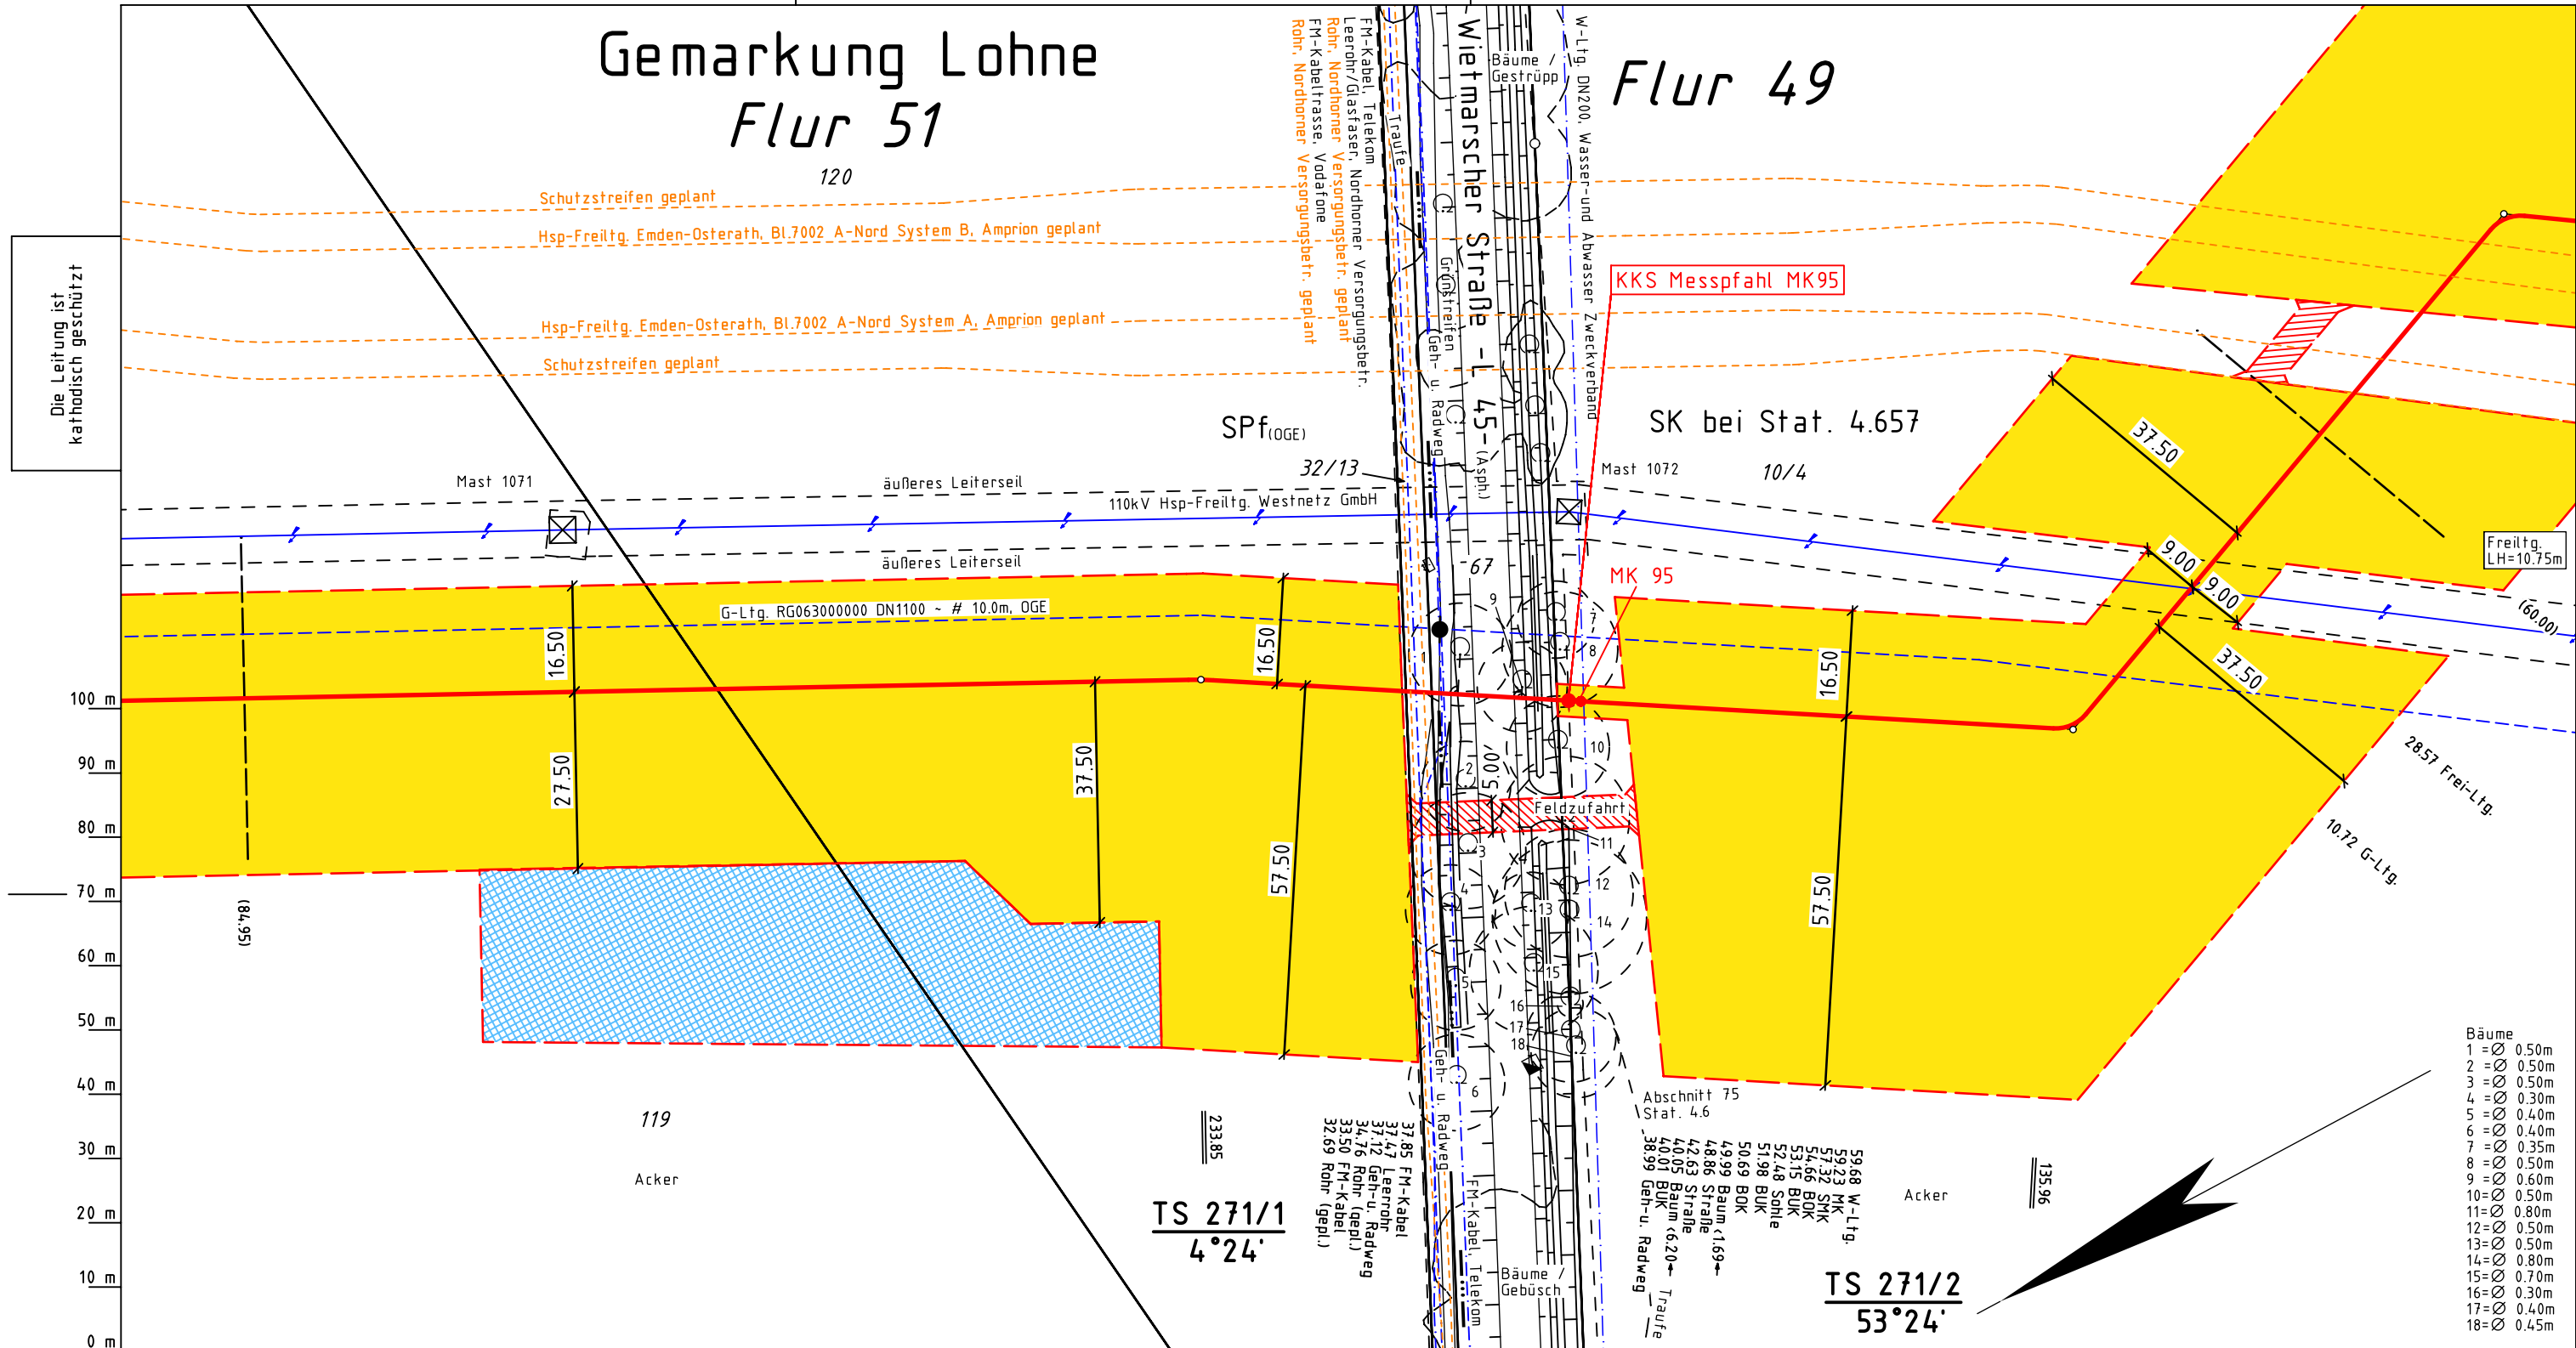

- Bäume
- 1 = Ø 0.50m
 - 2 = Ø 0.50m
 - 3 = Ø 0.50m
 - 4 = Ø 0.30m
 - 5 = Ø 0.40m
 - 6 = Ø 0.40m
 - 7 = Ø 0.35m
 - 8 = Ø 0.50m
 - 9 = Ø 0.60m
 - 10 = Ø 0.50m
 - 11 = Ø 0.80m
 - 12 = Ø 0.50m
 - 13 = Ø 0.50m
 - 14 = Ø 0.80m
 - 15 = Ø 0.70m
 - 16 = Ø 0.30m
 - 17 = Ø 0.40m
 - 18 = Ø 0.45m

Katasteramt Nordhorn
Original-Maßstab Altkis

Anschl.-Blatt G 270

Prüfungen

Legende :

- geplante OGE Leitung
- Arbeitsstreifen der geplanten OGE Leitung
- Fremdleitung
- Überfahrt / Zufahrt
- Fläche für temporäre Ablaufleitung / Versickerung bei Grundwasserhaltung (kein Oberflächenabtrag, händische Verlegung)
- Darstellung der TS-Punkte mit Nr. und Winkel

TS 56/1
12°34'

TS 271/1
4°24'

TS 271/2
53°24'

Trassierungsplan erstellt: April 2024, PV ANSPERGER mbH

geprüft: 23.04.2024, OGE / TPLP

freigegeben: 25.04.2024, OGE / TPLT

Plan-Berichtigungen				
Rev.	Grund	Angef.	Gepr.	Freigeg.
10				
09				
08				
07				
06				
05				
04				
03				
02				
01				

Parallel zur Ferngasleitung werden zwei KSR DN40 mit einem dazugehörigen Betriebskabel mit verlegt

OGE

Leitung: H2ercules Nordsee-Ruhr-Link (NRL III) / Bunde - Wettringen

Gemarkung: Lohne

Gemeinde: Wietmarschen

Kreis: Grafschaft Bentheim

Diesem Plan liegen katasterliche Unterlagen zu Grunde

Signaturen nach ZVAUT

Proj. Nr. LB - 24066

Ltg. DN 1200

Leitungs-Nr. 503 000 000

Maßstab 1 : 1000

Blatt-Nr. G 271

Anschl.-Blatt G 272