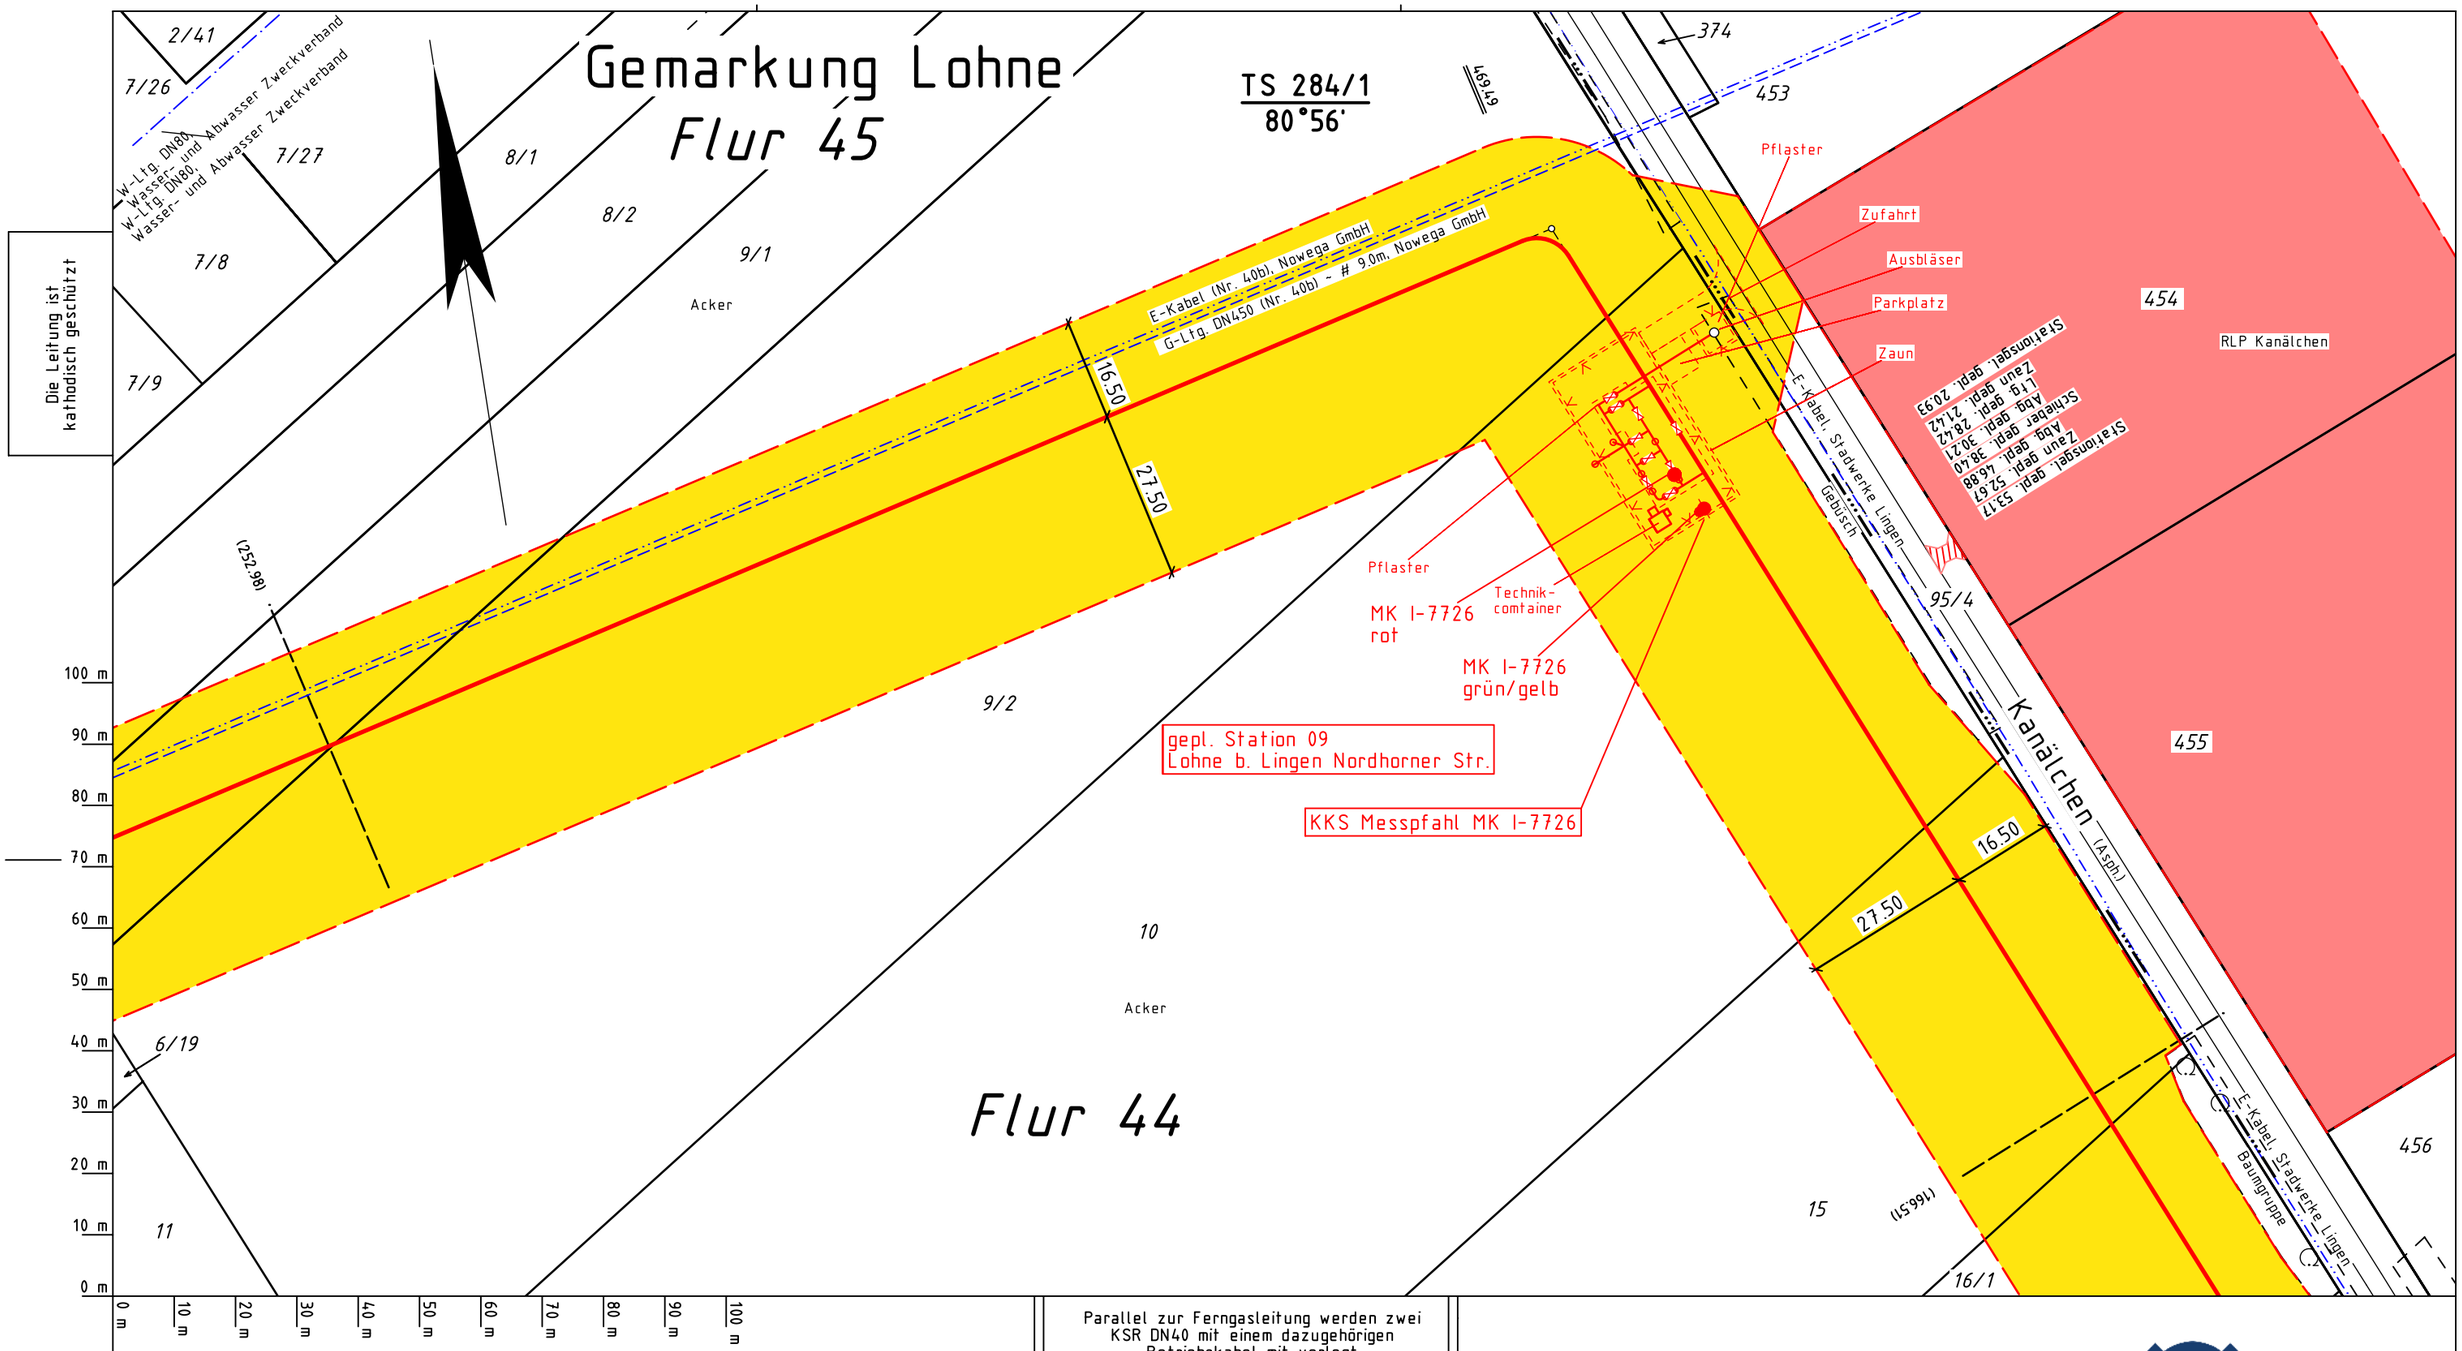

Legende :

- geplante OGE Leitung
- Arbeitsstreifen der geplanten OGE Leitung
- Fremdleitung
- Überfahrt / Zufahrt
- Fläche für temporäre Ablaufleitung / Versickerung bei Grundwasserhaltung (kein Oberflächenabtrag, händische Verlegung)
- TS 56/1 12°34' Darstellung der TS-Punkte mit Nr. und Winkel
- SMK = Schilderpfahl mit Messkontakt
- Schutzgehäuse (LxBXH=1.20x0.40x1.20m)
- TE = Tiefenerder
- KKS-Kabel

Parallel zur Ferngasleitung werden zwei KSR DN40 mit einem dazugehörigen Betriebskabel mit verlegt

Plan-Berichtigungen

Rev.	Grund	Angef.	Gepr.	Freigeg.
10				
09				
08				
07				
06				
05				
04				
03				
02				
01				

Prüfungen: Trassierungsplan erstellt: April 2024, PV ANSPERGER mbH
geprüft: 23.04.2024, OGE / TPLP
freigegeben: 25.04.2024, OGE / TPLT

Leitung: H2ercules Nordsee-Ruhr-Link (NRL III) / Bunde - Wettringen
Gemarkung: Lohne
Gemeinde: Wietmarschen
Kreis: Grafschaft Bentheim

Trassierungsplan

Proj. Nr. LB - 24066
Ltg. DN 1200
Leitungs-Nr. 503 000 000
Maßstab 1 : 1000
Blatt-Nr. G 284

Diesem Plan liegen katasterliche Unterlagen zu Grunde Signaturen nach ZVAUT

Katasteramt Nordhorn
Original-Maßstab Alkis

Anschl.-Blatt G 283

Anschl.-Blatt G 285