


Gemarkung Bernte  
Flur 12

Flur 11 TS 304/2  
75°

TS 304/1  
54°38'

Die Leitung ist  
kathodisch geschützt

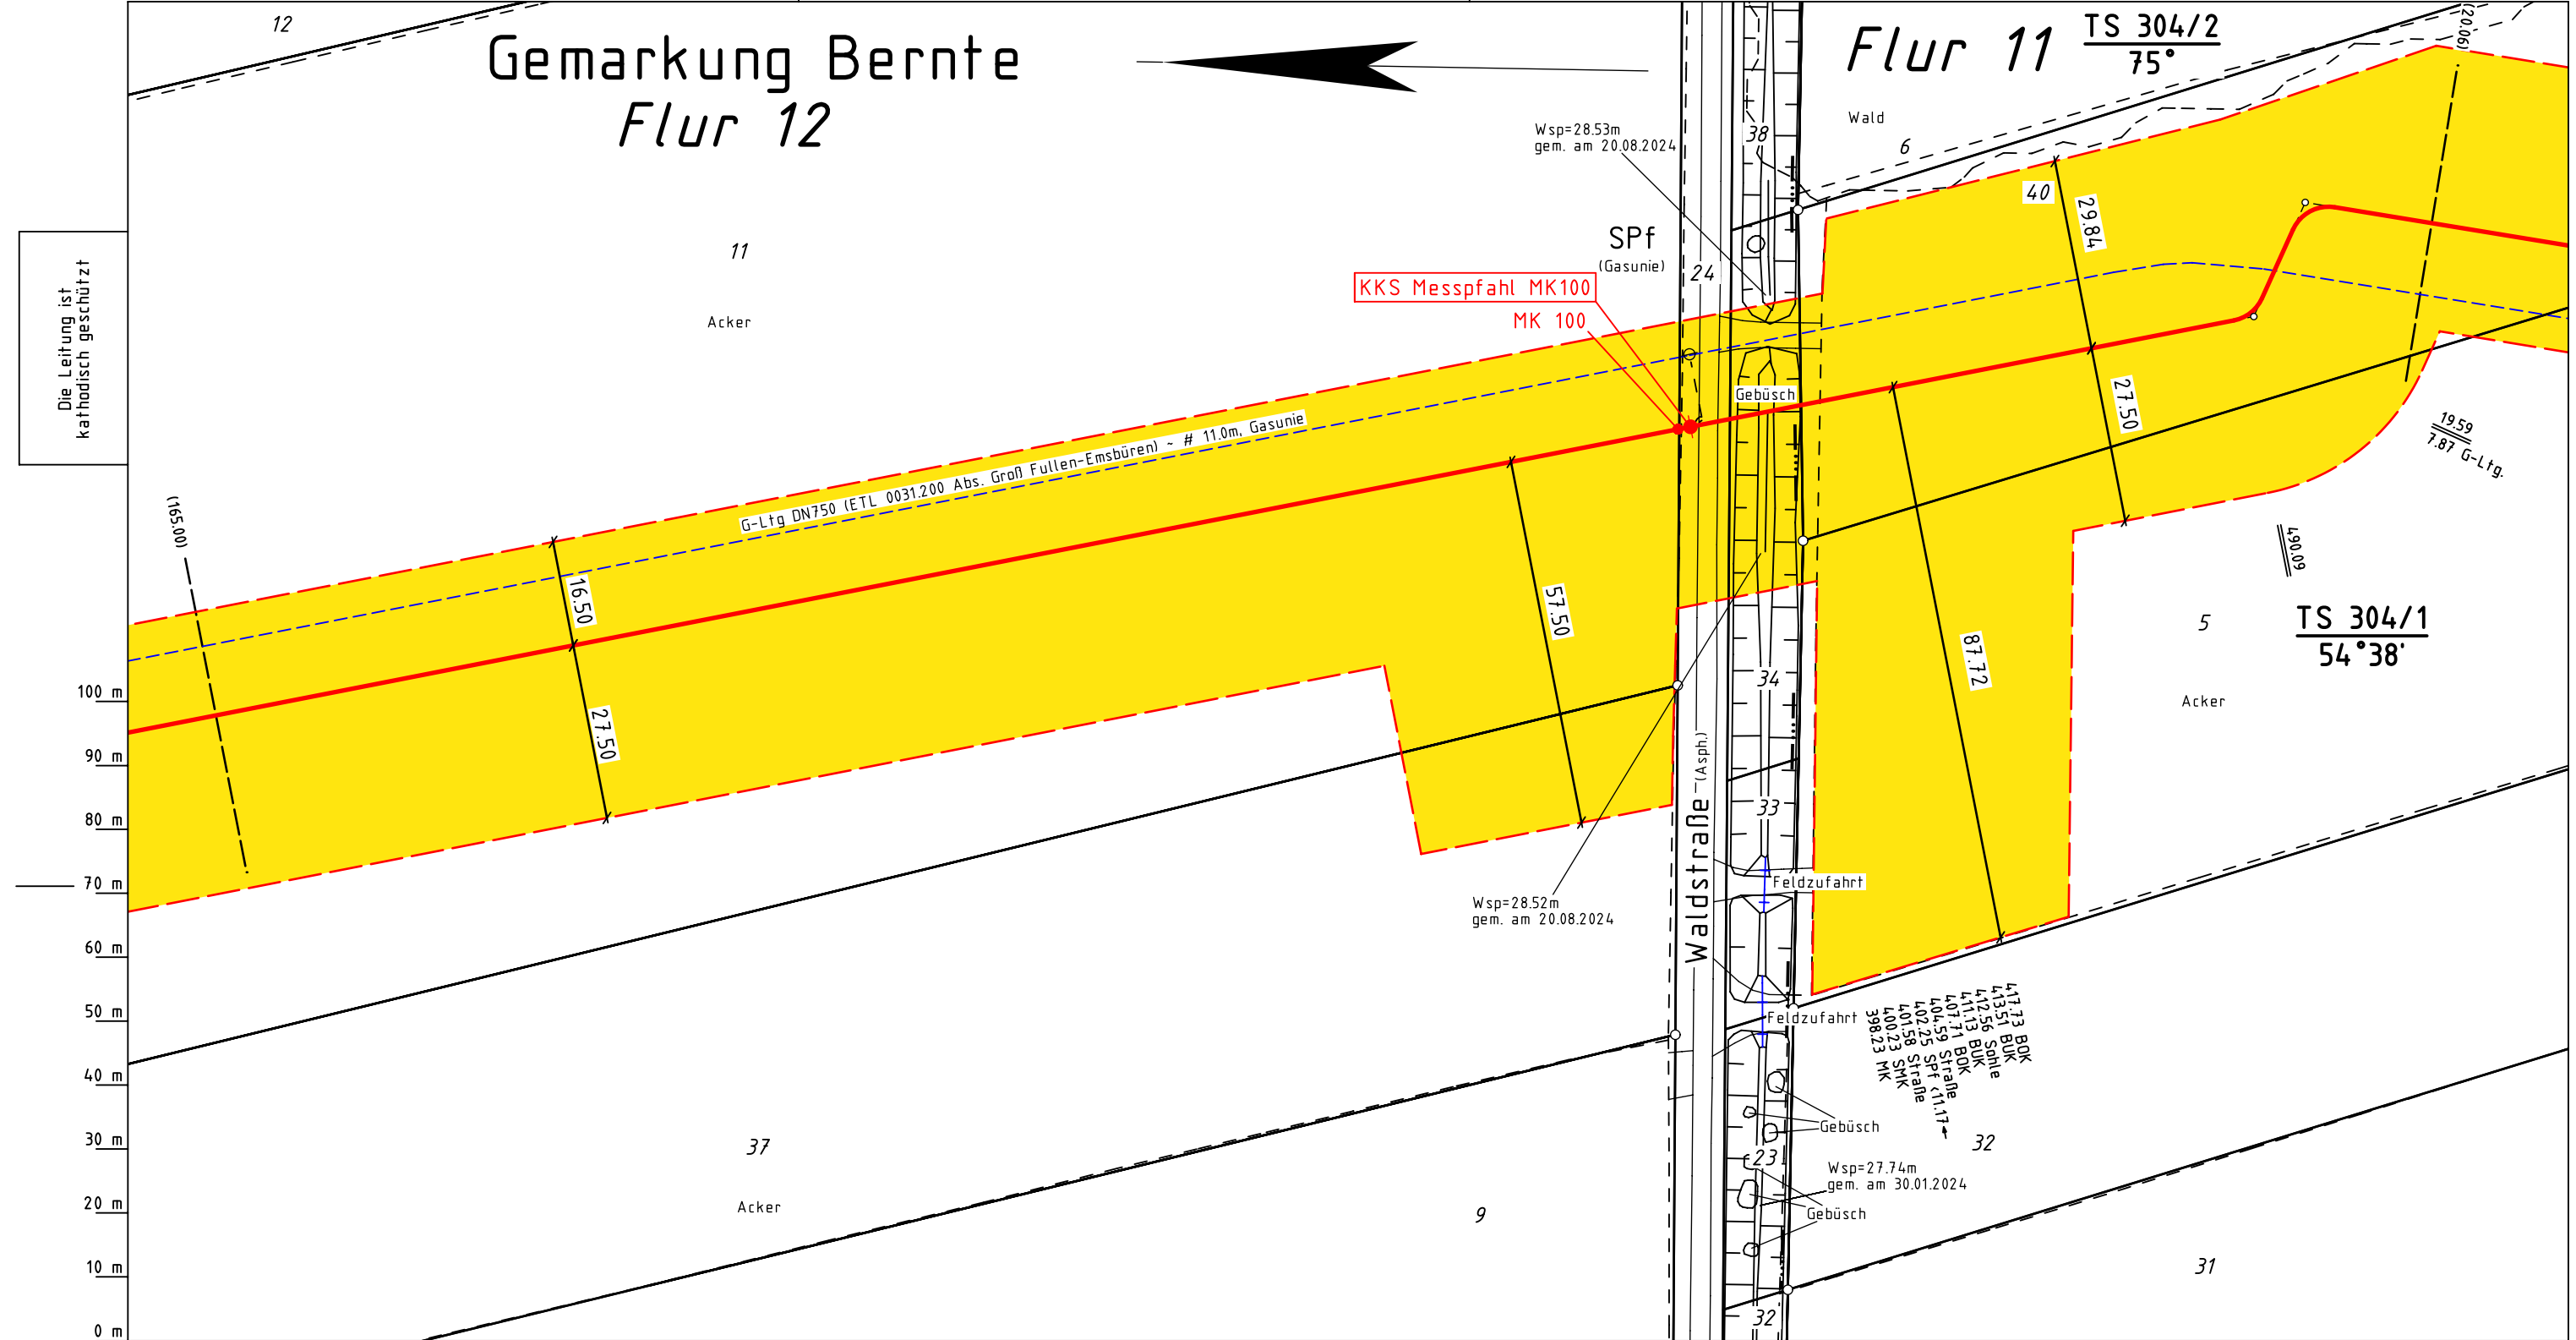

Legende :

- geplante OGE Leitung
- Arbeitsstreifen der geplanten OGE Leitung
- Fremdleitung
- Überfahrt / Zufahrt
- Fläche für temporäre Ablaufleitung / Versickerung bei Grundwasserhaltung (kein Oberflächenabtrag, händische Verlegung)
- TS 56/1 12°34'
- Darstellung der TS-Punkte mit Nr. und Winkel
- SMK = Schilderpfahl mit Messkontakt
- Schutzgehäuse (LxBXH=1.20x0.40x1.20m)
- TE = Tiefenerder
- KKS-Kabel

Parallel zur Ferngasleitung werden zwei KSR DN40 mit einem dazugehörigen Betriebskabel mit verlegt				
Plan-Berichtigungen				
Rev.	Grund	Angef.	Gepr.	Freigeg.
10				
09				
08				
07				
06				
05				
04				
03				
02				
01				



Leitung: H2ercules Nordsee-Ruhr-Link (NRL III) / Bunde - Wetringen		Proj. Nr. LB - 24066	
Gemarkung: Bernte		Ltg. DN 1200	
Gemeinde: Emsbüren		Leitungs-Nr. 503 000 000	
Kreis: Emsland		Maßstab 1 : 1000	
Diesem Plan liegen katasterliche Unterlagen zu Grunde Signaturen nach ZVAUT		Blatt-Nr. G 304	
		Anschl.-Blatt G 305	

Trassierungsplan

Katasteramt  
Original-Maßstab  
Lingen  
Alkis

Anschl.-Blatt G 303

Prüfungen	Trassierungsplan erstellt: April 2024, PV ANSPERGER mbH	
	geprüft: 23.04.2024, OGE / TPLP	freigegeben: 25.04.2024, OGE / TPLT