


Mast 248  
(gepl.) Spannfelder Bl. 4201, Amprion (Planfeststellungsverfahren)

# Gemarkung Leschede Flur 16

# Gmk. Emsbüren Flur 21

- Bäume
- 1 = Ø 0.70m
  - 2 = Ø 0.20m
  - 3 = Ø 0.60m
  - 4 = 2 Stämme je Ø 0.40m
  - 5 = Ø 0.40m
  - 6 = Ø 0.20m
  - 7 = Ø 0.25m
  - 8 = Ø 0.40m
  - 9 = Ø 0.20m
  - 10 = Ø 0.30m

Die Leitung ist  
kathodisch geschützt

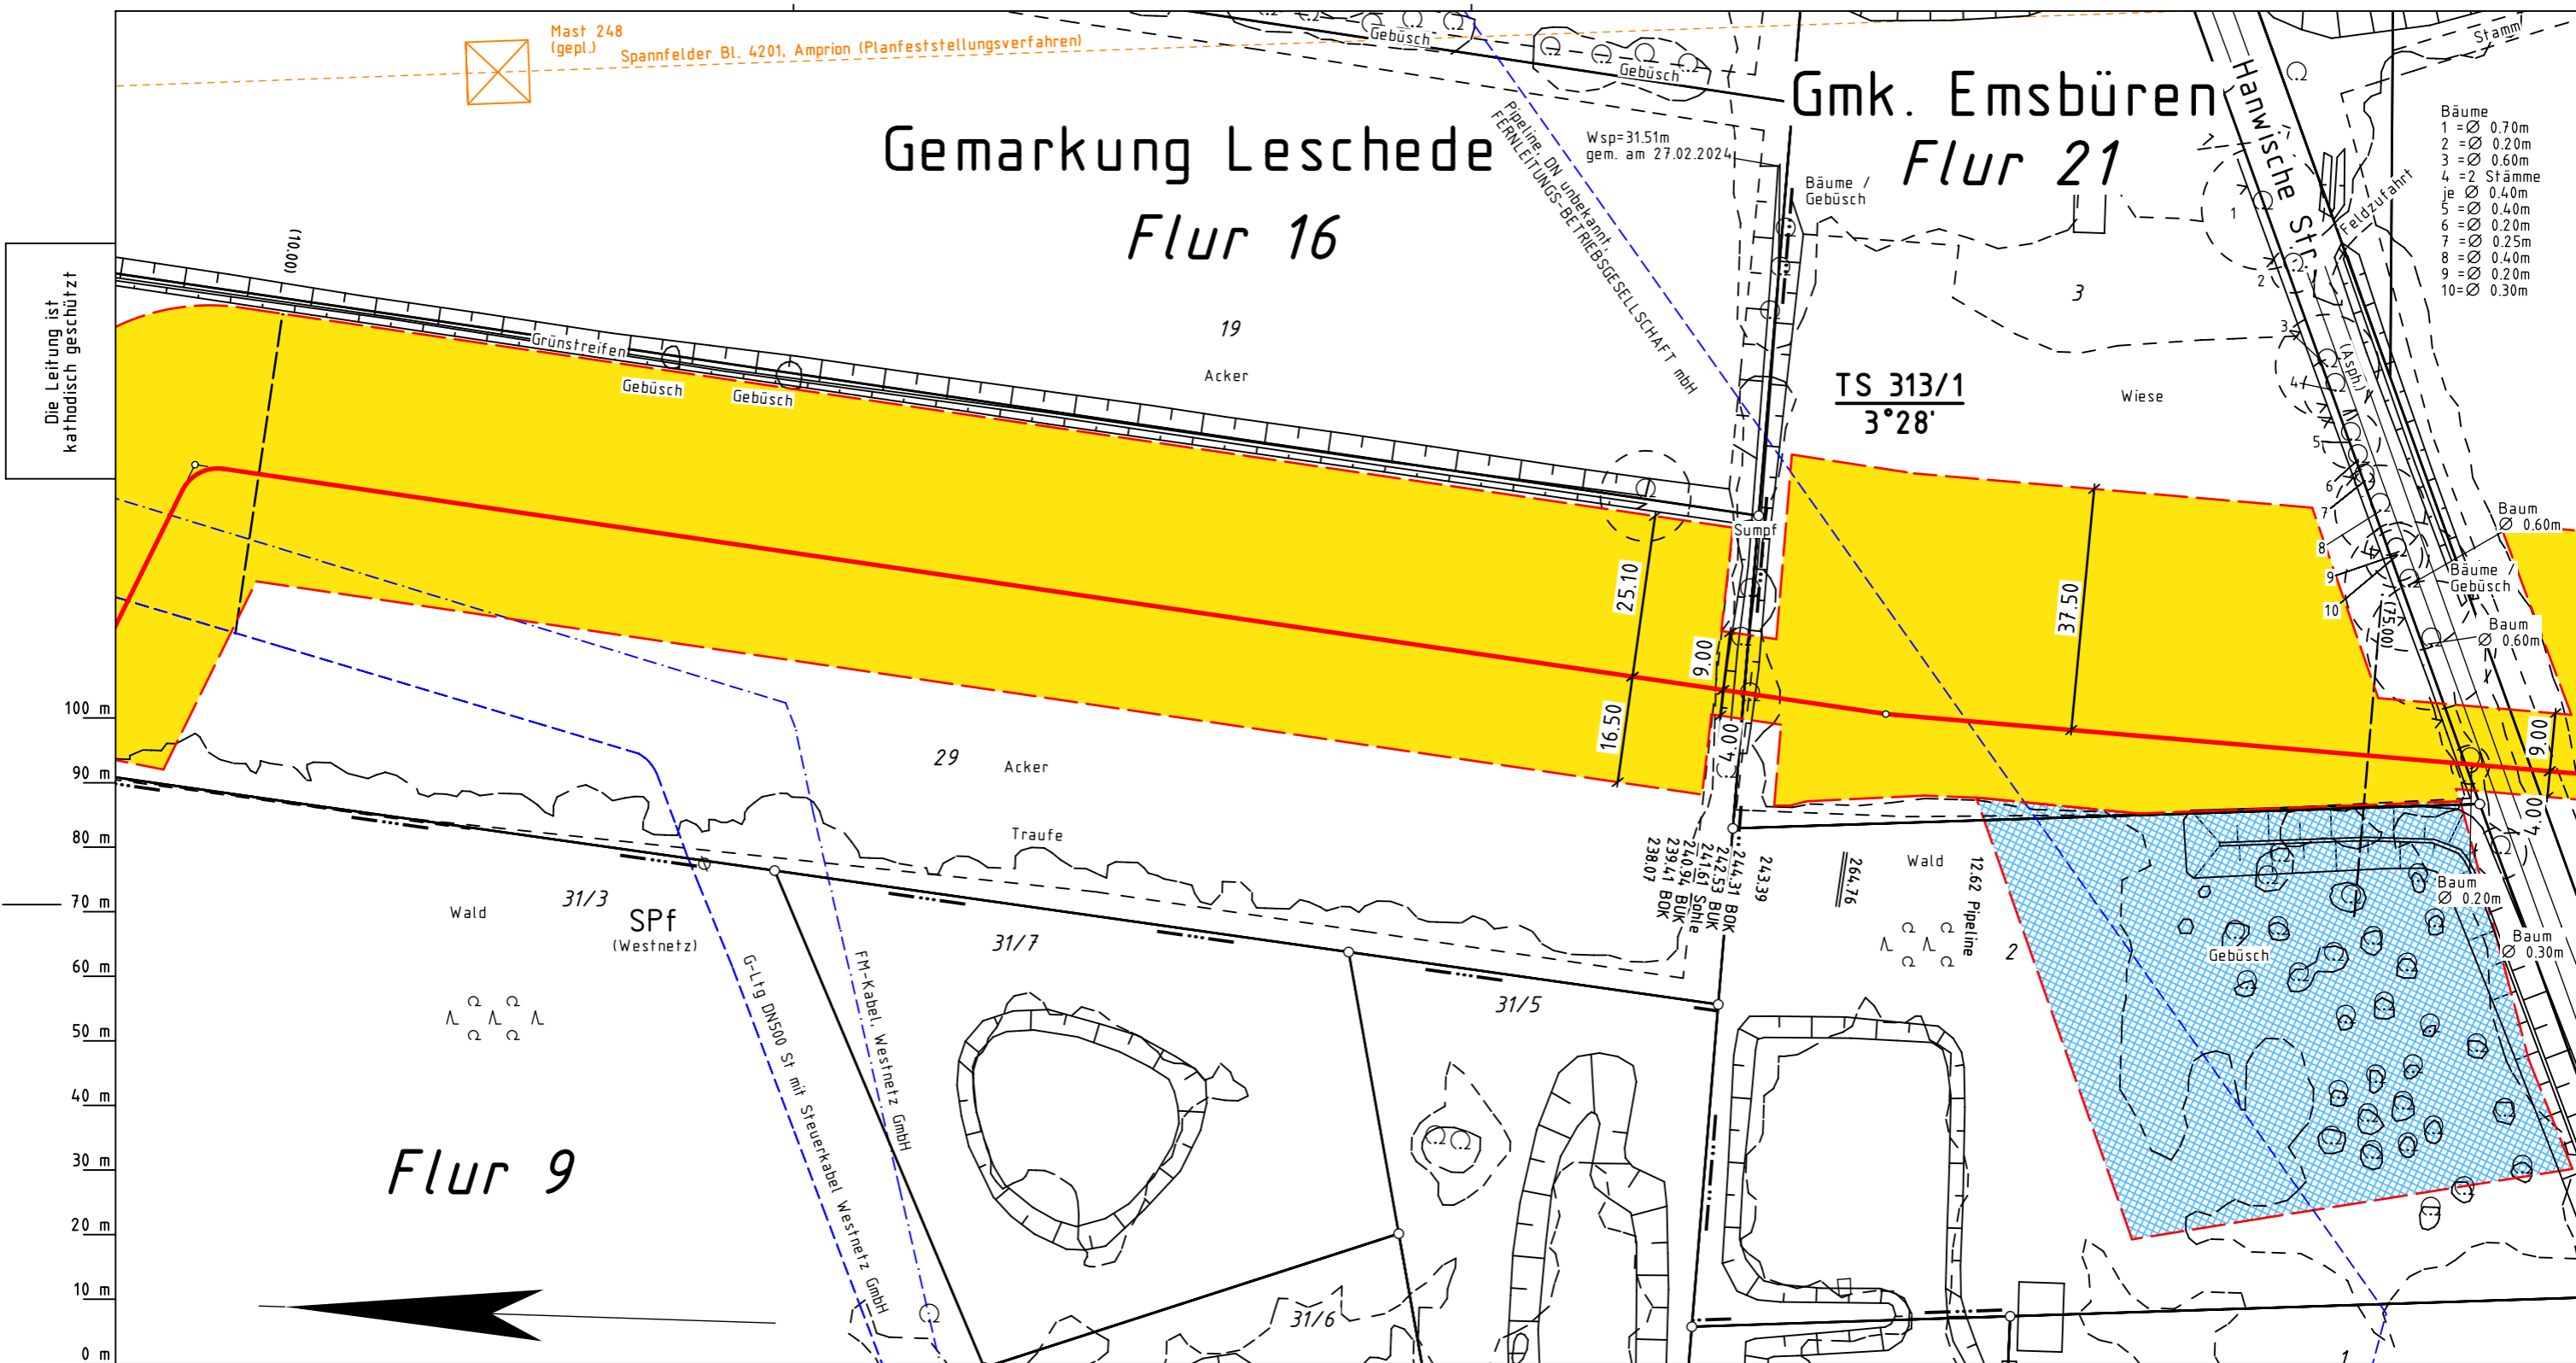

Legende :

- geplante OGE Leitung
- Arbeitsstreifen der geplanten OGE Leitung
- Fremdleitung
- Überfahrt / Zufahrt
- Fläche für temporäre Ablaufleitung / Versickerung bei Grundwasserhaltung (kein Oberflächenabtrag, händische Verlegung)
- TS 56/1 12°34'
- Darstellung der TS-Punkte mit Nr. und Winkel
- SMK = Schilderpfahl mit Messkontakt
- Schutzgehäuse (LxBXH=1.20x0.40x1.20m)
- TE = Tiefenerder
- KKS-Kabel

Parallel zur Ferngasleitung werden zwei KSR DN40 mit einem dazugehörigen Betriebskabel mit verlegt

Plan-Berichtigungen				
Rev.	Grund	Angef.	Gepr.	Freigeg.
10				
09				
08				
07				
06				
05				
04				
03				
02				
01				



Leitung:	H2ercules Nordsee-Ruhr-Link (NRL III) / Bunde - Wettringen			Anschl.-Blatt G 314	
Gemarkung:	Leschede; Emsbüren				
Gemeinde:	Emsbüren				
Kreis:	Emsland				
Trassierungsplan					
				Proj. Nr. LB - 24066	
				Ltg. DN 1200	Leitungs-Nr. 503 000 000
Maßstab 1 : 1000				Blatt-Nr. G 313	
Diesem Plan liegen katasterliche Unterlagen zu Grunde Signaturen nach ZVAUT					

Katasteramt  
Original-Maßstab  
Lingen  
Alkis

Anschl.-Blatt G 312

Prü- fungen	Trassierungsplan erstellt: April 2024, PV ANSPERGER mbH	
	geprüft: 23.04.2024, OGE / TPLP	freigegeben: 25.04.2024, OGE / TPLT

Anschl.-Blatt G 314