


Gmk. Emsbüren Flur 20

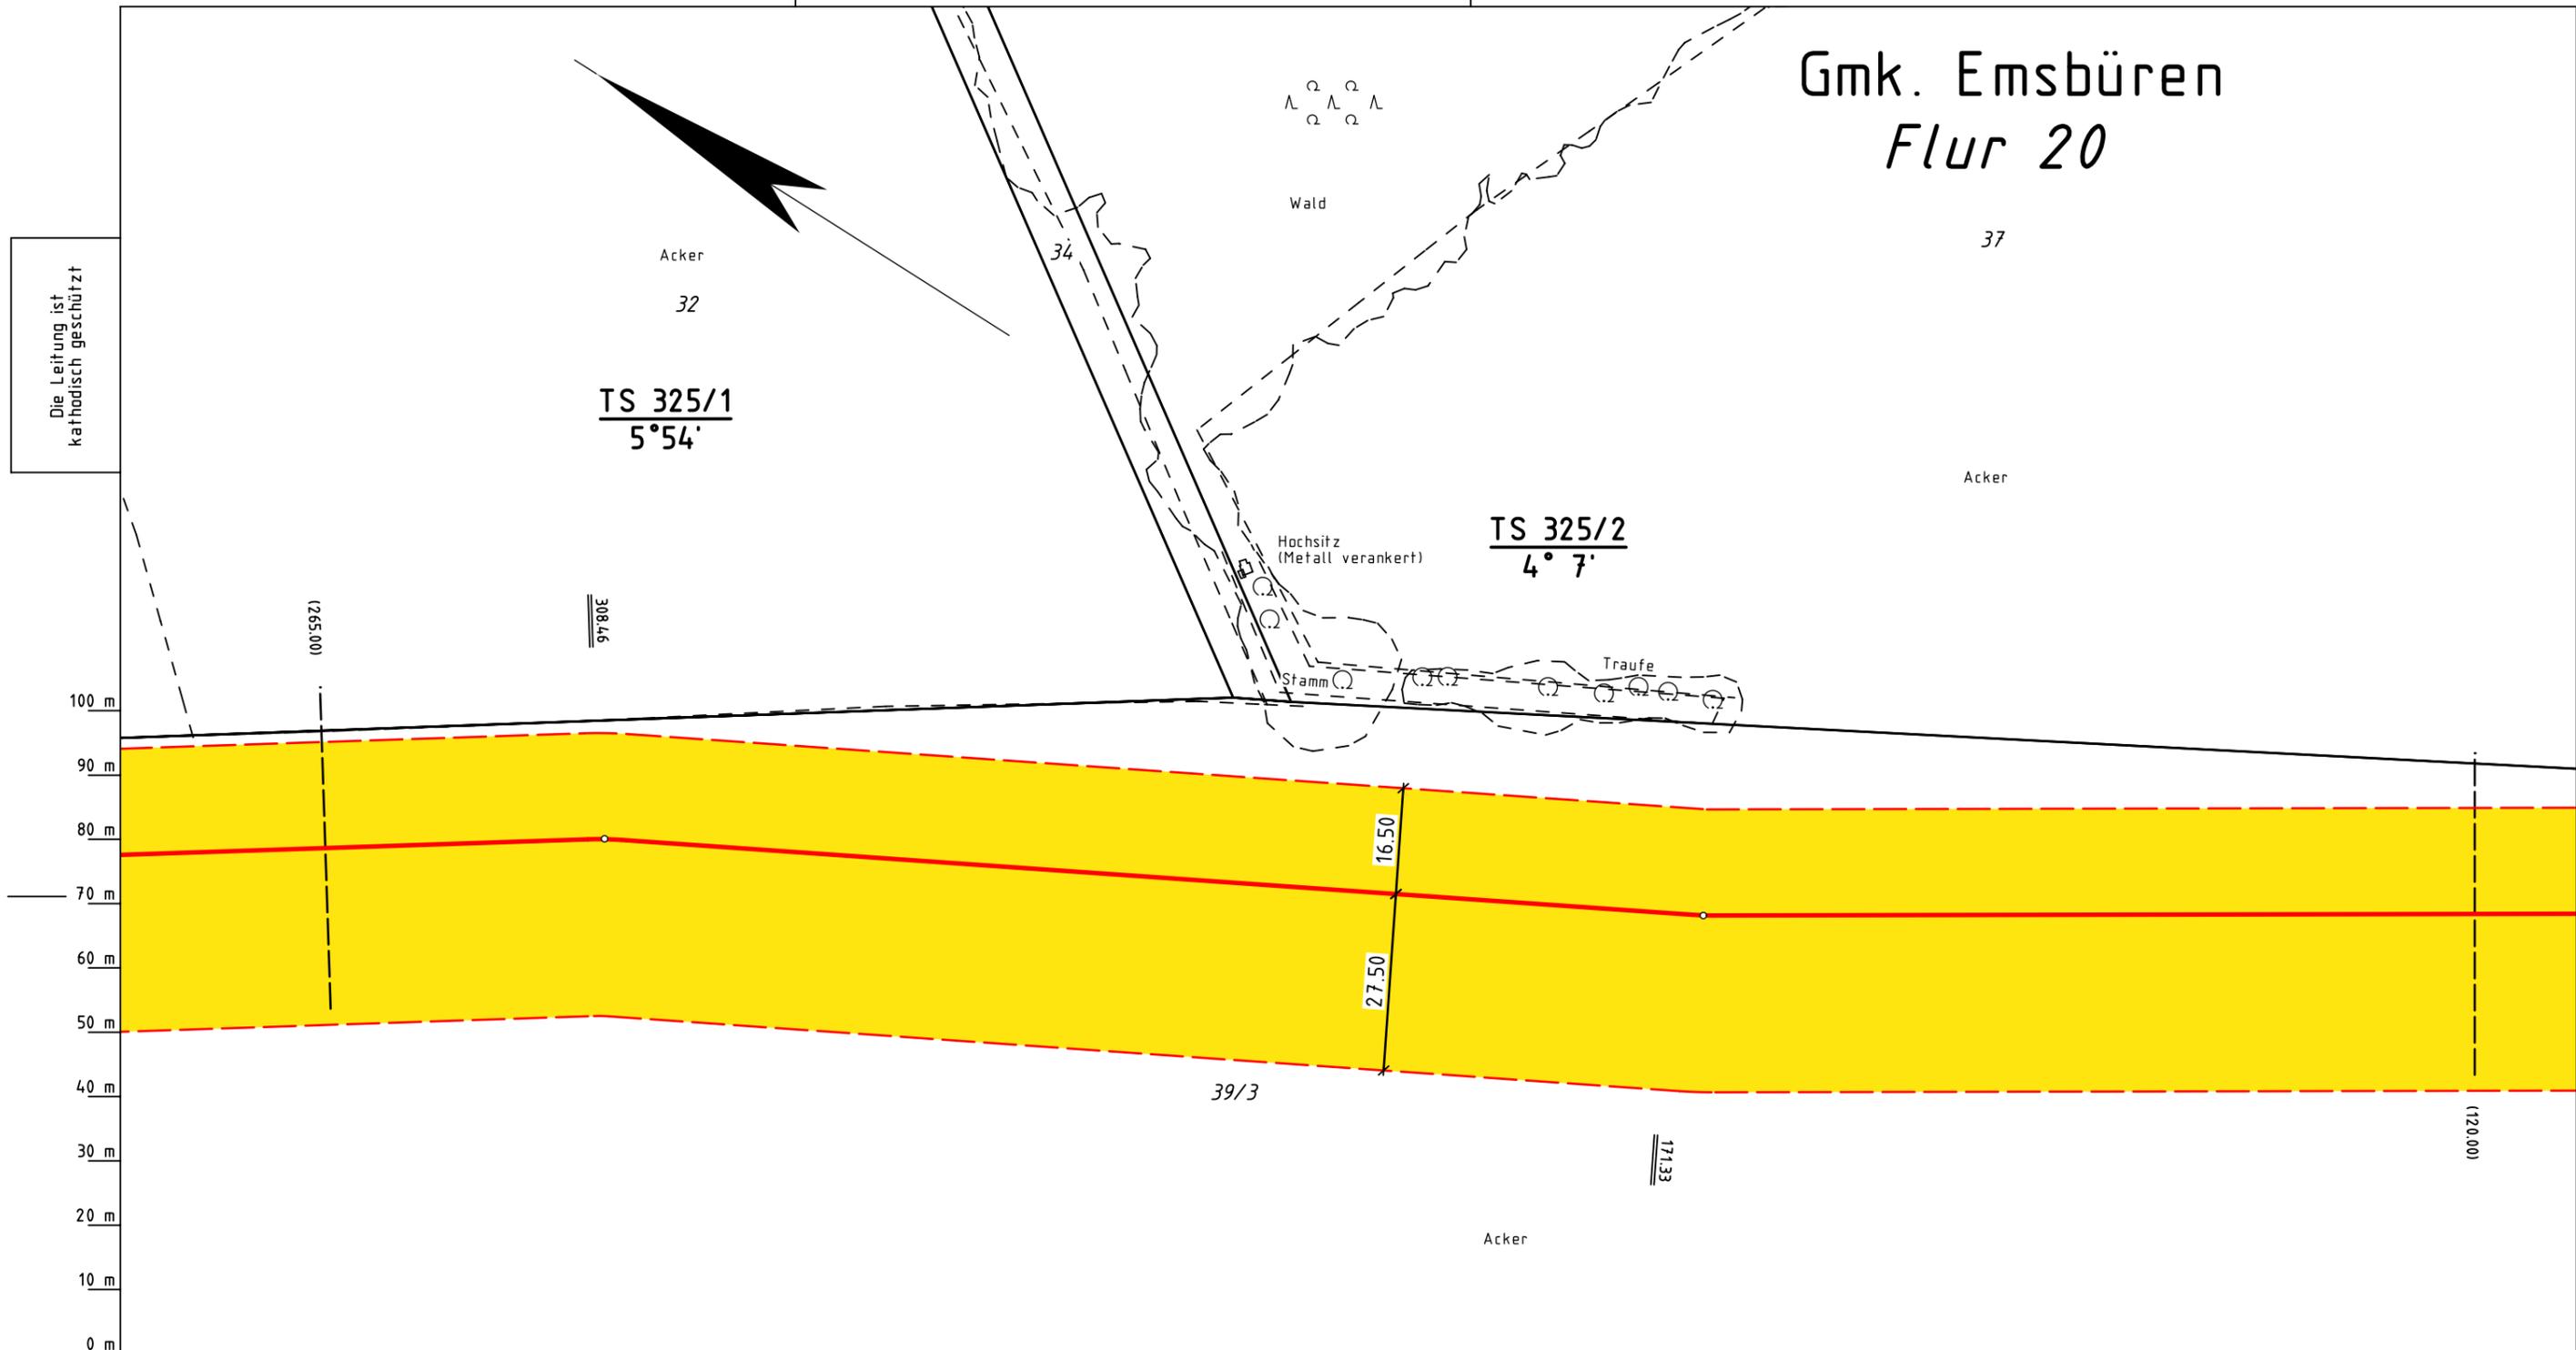

Die Leitung ist
kathodisch geschützt

Katasteramt
Original-Maßstab
Lingen
Alkis

0 m 10 m 20 m 30 m 40 m 50 m 60 m 70 m 80 m 90 m 100 m

Legende :

- geplante OGE Leitung
- Arbeitsstreifen der geplanten OGE Leitung
- Fremdleitung
- Überfahrt / Zufahrt
- Fläche für temporäre Ablaufleitung / Versickerung bei Grundwasserhaltung (kein Oberflächenabtrag, händische Verlegung)
- SMK = Schilderpfahl mit Messkontakt
- Schutzgehäuse (LxBXH=1.20x0.40x1.20m)
- ⊙ TE = Tiefenerder
- KKS-Kabel
- ∠ Darstellung der TS-Punkte mit Nr. und Winkel

TS 56/1
12°34'

Parallel zur Ferngasleitung werden zwei KSR DN40 mit einem dazugehörigen Betriebskabel mit verlegt

Plan-Berichtigungen				
Rev.	Grund	Angef.	Gepr.	Freigeg.
10				
09				
08				
07				
06				
05				
04				
03				
02				
01				



Leitung: H2ercules Nordsee-Ruhr-Link (NRL III) / Bunde - Wetringen
 Gemarkung: Emsbüren
 Gemeinde: Emsbüren
 Kreis: Emstand

Trassierungsplan

Diesem Plan liegen katasterliche Unterlagen zu Grunde Signaturen nach ZVAUT

Proj. Nr. LB - 24066	
Ltg. DN 1200	Leitungs-Nr. 503 000 000
Maßstab 1 : 1000	Blatt-Nr. G 325

Prüfungen
 Trassierungsplan erstellt: April 2024, PV ANSPERGER mbH
 geprüft: 23.04.2024, OGE / TPLP
 freigegeben: 25.04.2024, OGE / TPLT

Anschl.-Blatt G 324

Anschl.-Blatt G 326