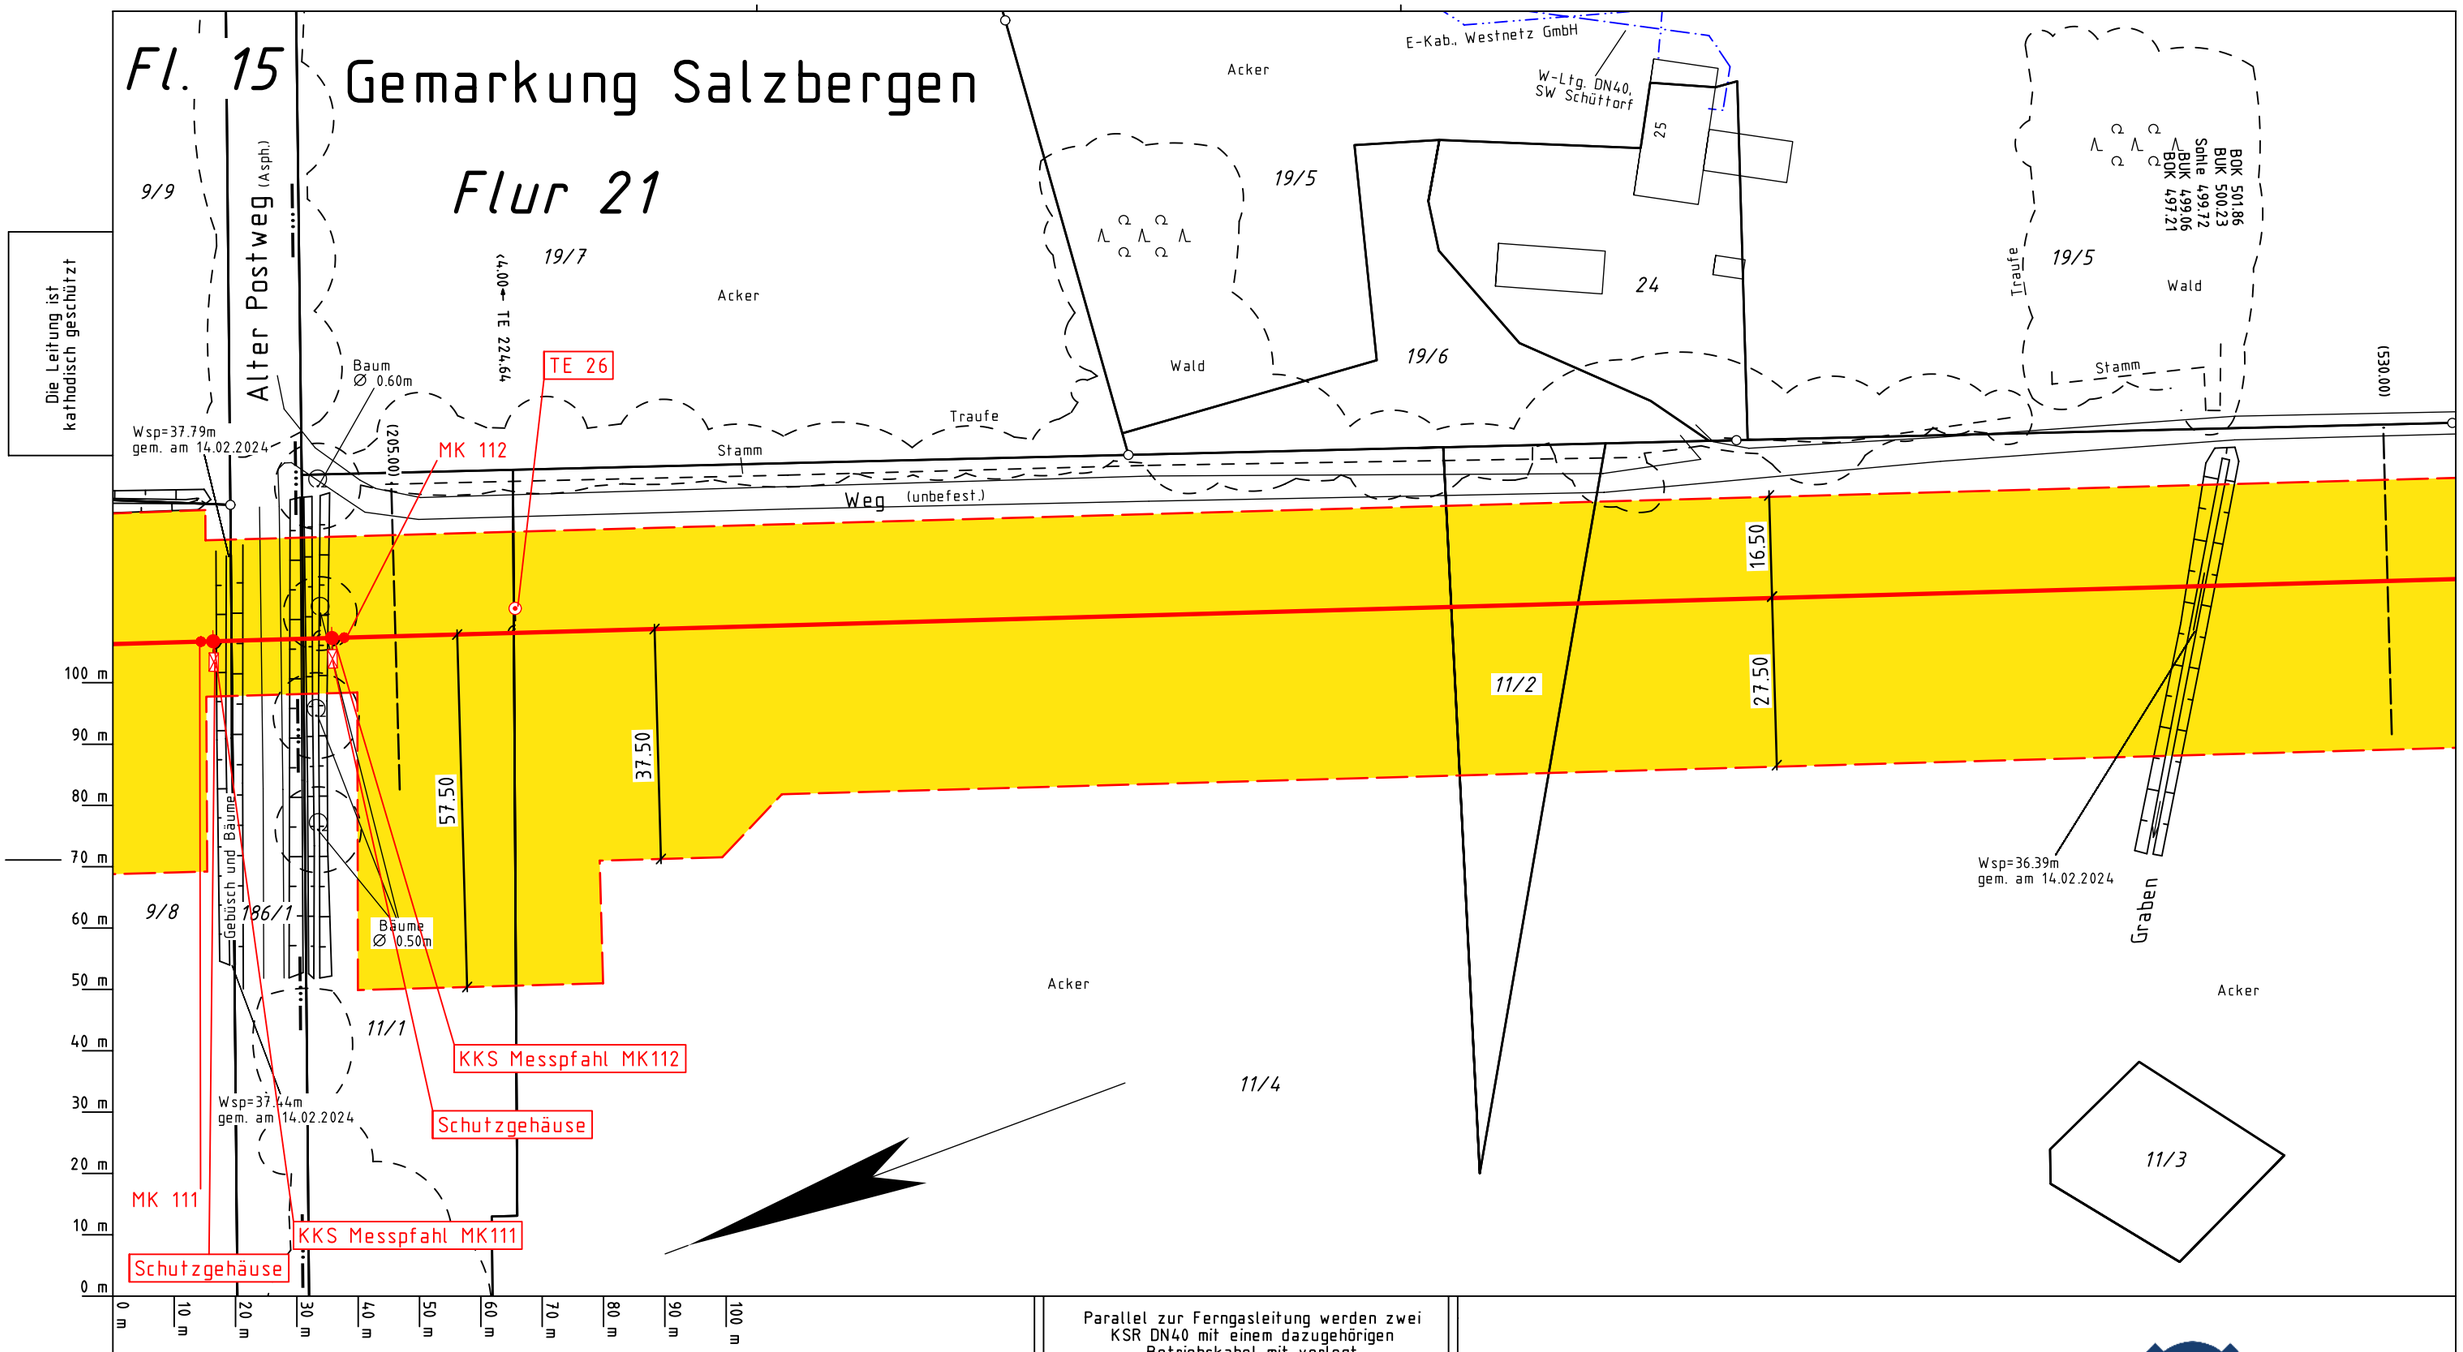


Legende :

- geplante OGE Leitung
- Arbeitsstreifen der geplanten OGE Leitung
- Fremdleitung
- Überfahrt / Zufahrt
- Fläche für temporäre Ablaufleitung / Versickerung bei Grundwasserhaltung (kein Oberflächenabtrag, händische Verlegung)
- TS 56/1 12°34' Darstellung der TS-Punkte mit Nr. und Winkel
- SMK = Schilderpfahl mit Messkontakt
- Schutzgehäuse (LxBXH=1.20x0.40x1.20m)
- TE = Tiefenerder
- KKS-Kabel

Katasteramt Lingen; Nordhorn
Original-Maßstab Alkis

Anschl.-Blatt G 351

Prüfungen: Trassierungsplan erstellt:April 2024, PV ANSPERGER mbH
geprüft:23.04.2024, OGE / TPLP
freigegeben:25.04.2024, OGE / TPLT

Parallel zur Ferngasleitung werden zwei KSR DN40 mit einem dazugehörigen Betriebskabel mit verlegt

Plan-Berichtigungen

| Rev. | Grund | Angef. | Gepr. | Freigeg. |
|---|---|---|---|---|
| 10 | | | | |
| 09 | | | | |
OGE

| | |
|---|---|
| Leitung: | H2ercules Nordsee-Ruhr-Link (NRL III) / Bunde - Wettringen |
| Gemarkung: | Salzbergen; Samern |
| Gemeinde: | Salzbergen; Samern |
| Kreis: | Emsland; Grafschaft Bentheim |

# Trassierungsplan

Diesem Plan liegen katasterliche Unterlagen zu Grunde Signaturen nach ZVAUT

| Proj. Nr. | |
|---|---|
| LB - 24066 | |
| Ltg. DN | Leitungs-Nr. |
| 1200 | 503 000 000 |
| Maßstab | Blatt-Nr. |
| 1 : 1000 | G 352 |

Anschl.-Blatt G 353