


Gemarkung Ohne  
Flur 2

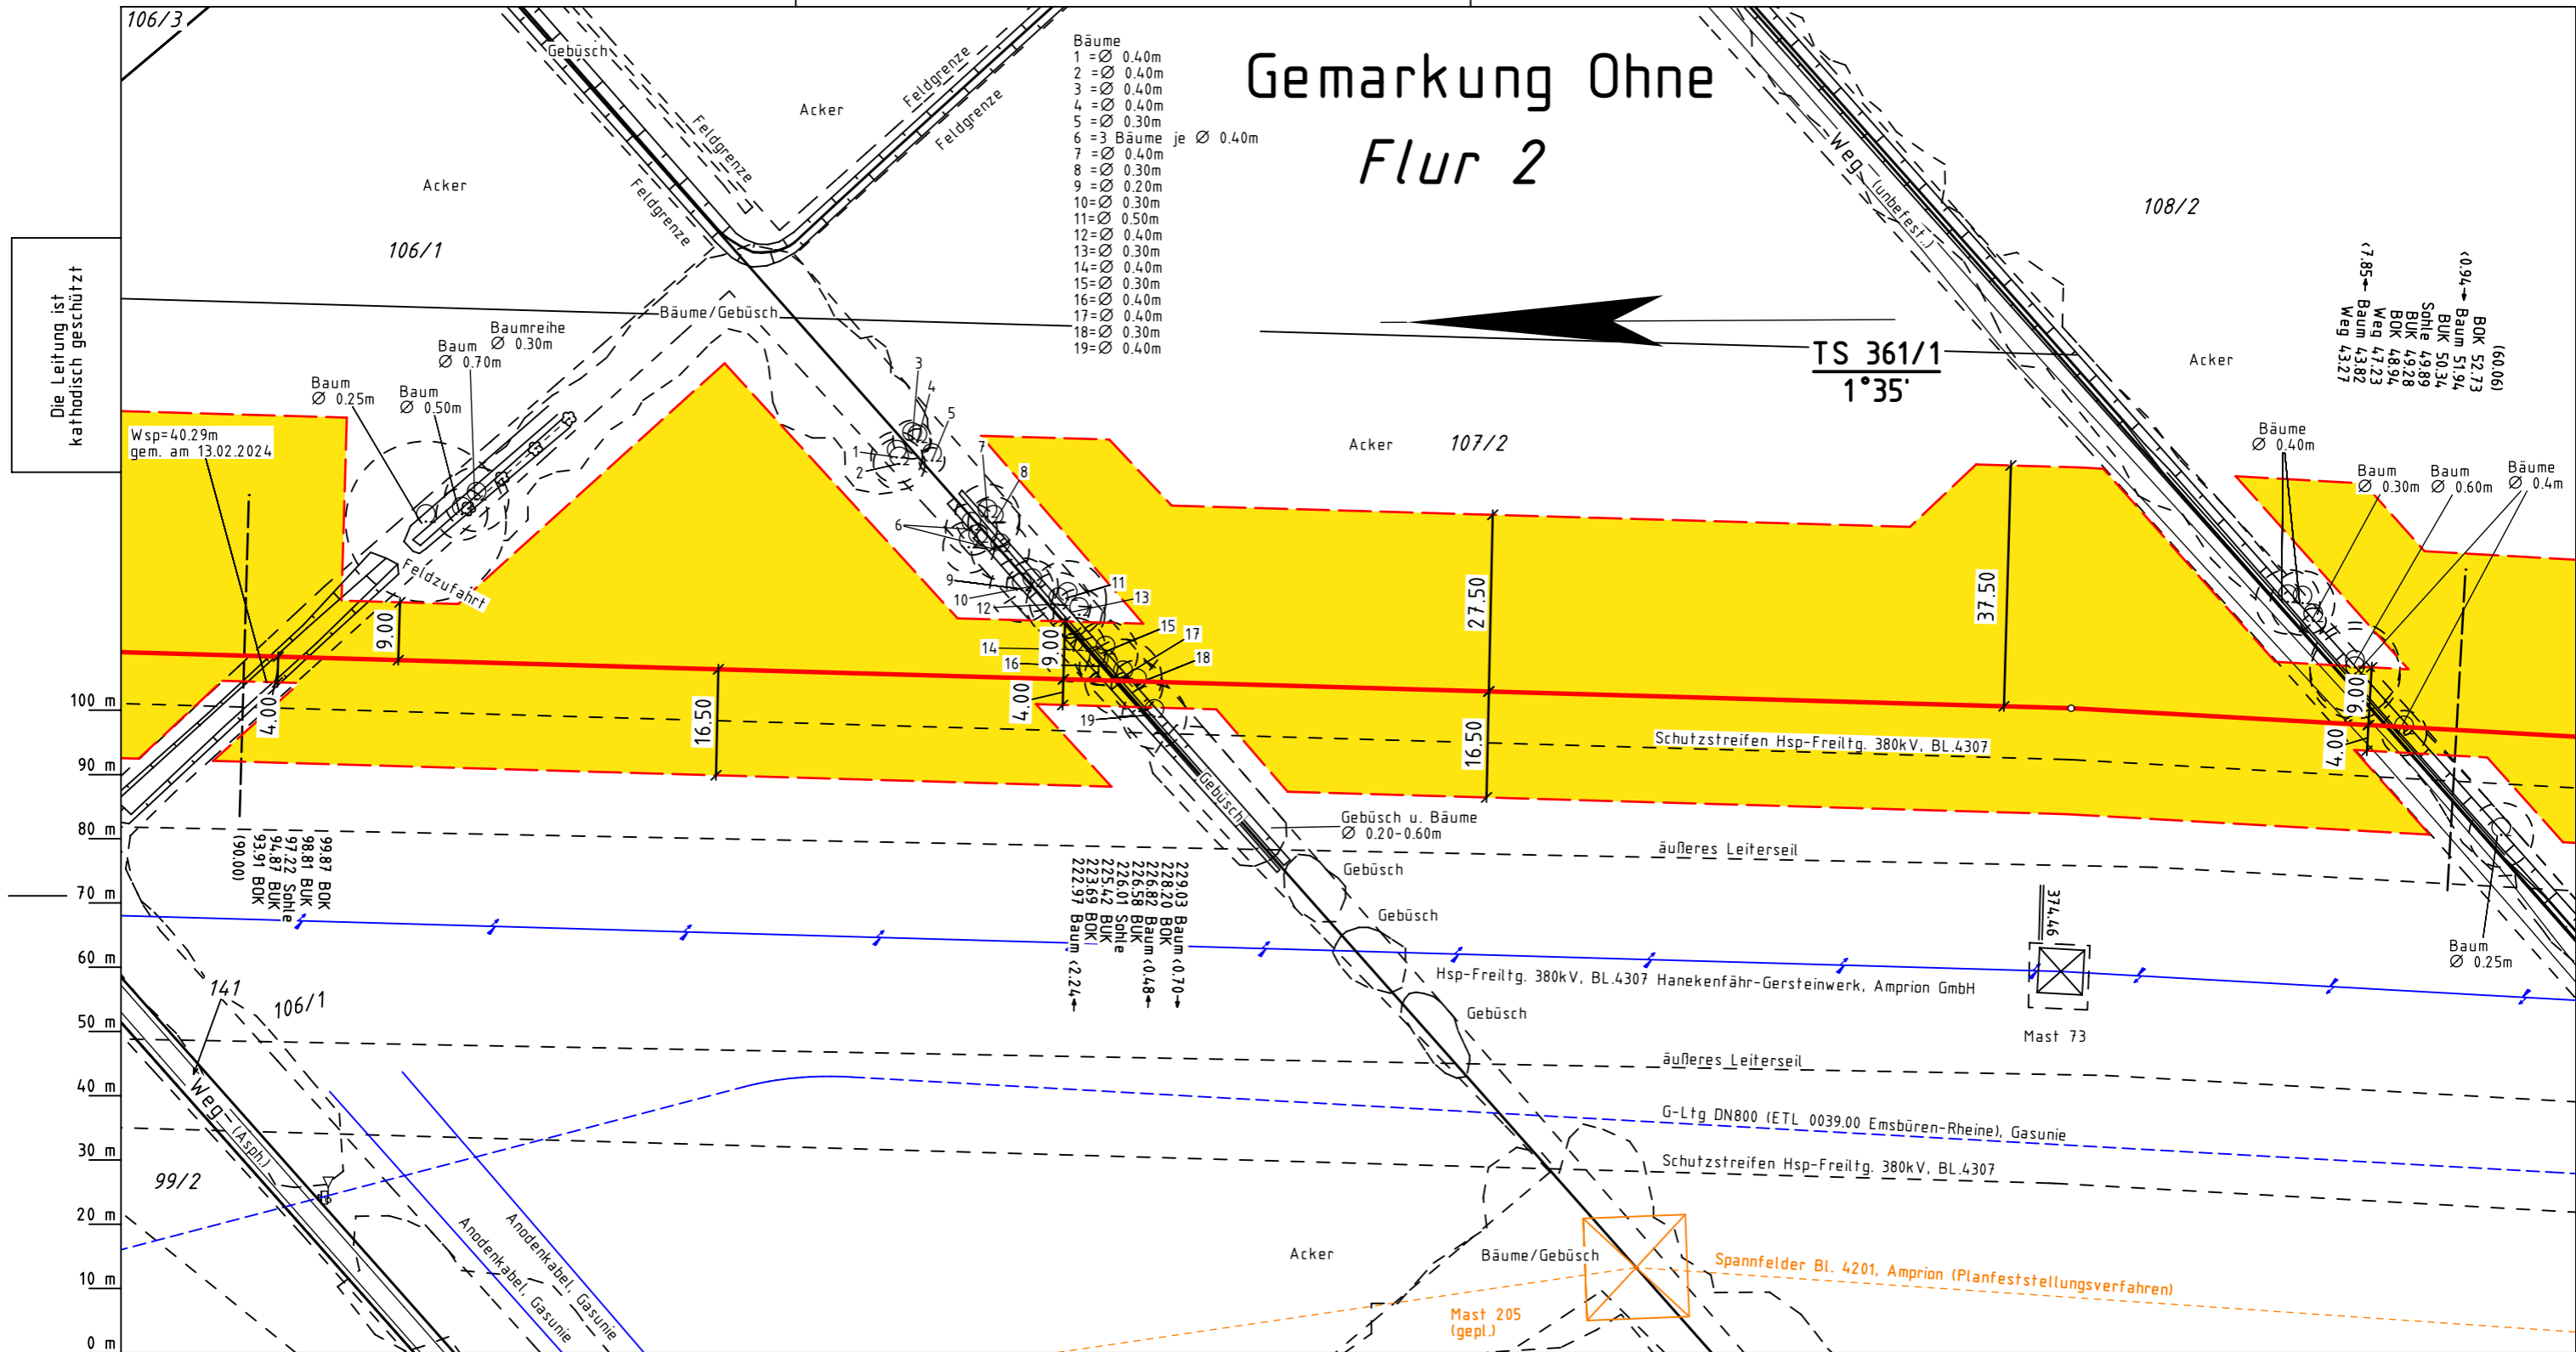

Katasteramt Nordhorn  
Original-Maßstab Altkis

**Legende :**

- geplante OGE Leitung
- Arbeitsstreifen der geplanten OGE Leitung
- Fremdleitung
- Überfahrt / Zufahrt
- Fläche für temporäre Ablaufleitung / Versickerung bei Grundwasserhaltung (kein Oberflächenabtrag, händische Verlegung)
- TS 56/1 12°34'
- Darstellung der TS-Punkte mit Nr. und Winkel
- SMK = Schilderpfahl mit Messkontakt
- Schutzgehäuse (LxBXH=1.20x0.40x1.20m)
- TE = Tiefenerder
- KKS-Kabel

Prüfungen  
Trassierungsplan erstellt: April 2024, PV ANSPERGER mbH  
geprüft: 23.04.2024, OGE / TPLP  
freigegeben: 25.04.2024, OGE / TPLT

Plan-Berichtigungen				
Rev.	Grund	Angef.	Gepr.	Freigeg.
10				
09				
08				
07				
06				
05				
04				
03				
02				
01				

Leitung:	H2ercules Nordsee-Ruhr-Link (NRL III) / Bunde - Wettringen			
Gemarkung:	Ohne			
Gemeinde:	Ohne			
Kreis:	Grafschaft Bentheim			
Diesem Plan liegen katasterliche Unterlagen zu Grunde Signatures nach ZVAUT				
			Proj. Nr. LB - 24066	
			Ltg. DN 1200	Leitungs-Nr. 503 000 000
			Maßstab 1 : 1000	Blatt-Nr. G 361

Trassierungsplan

Anschl.-Blatt G 362