



Gemarkung Bunde  
Flur 1

Flur 9

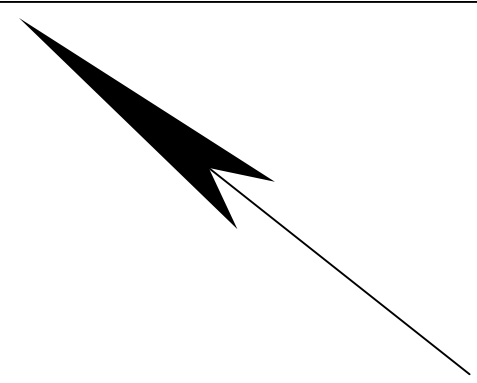

Die Leitung ist  
kathodisch geschützt

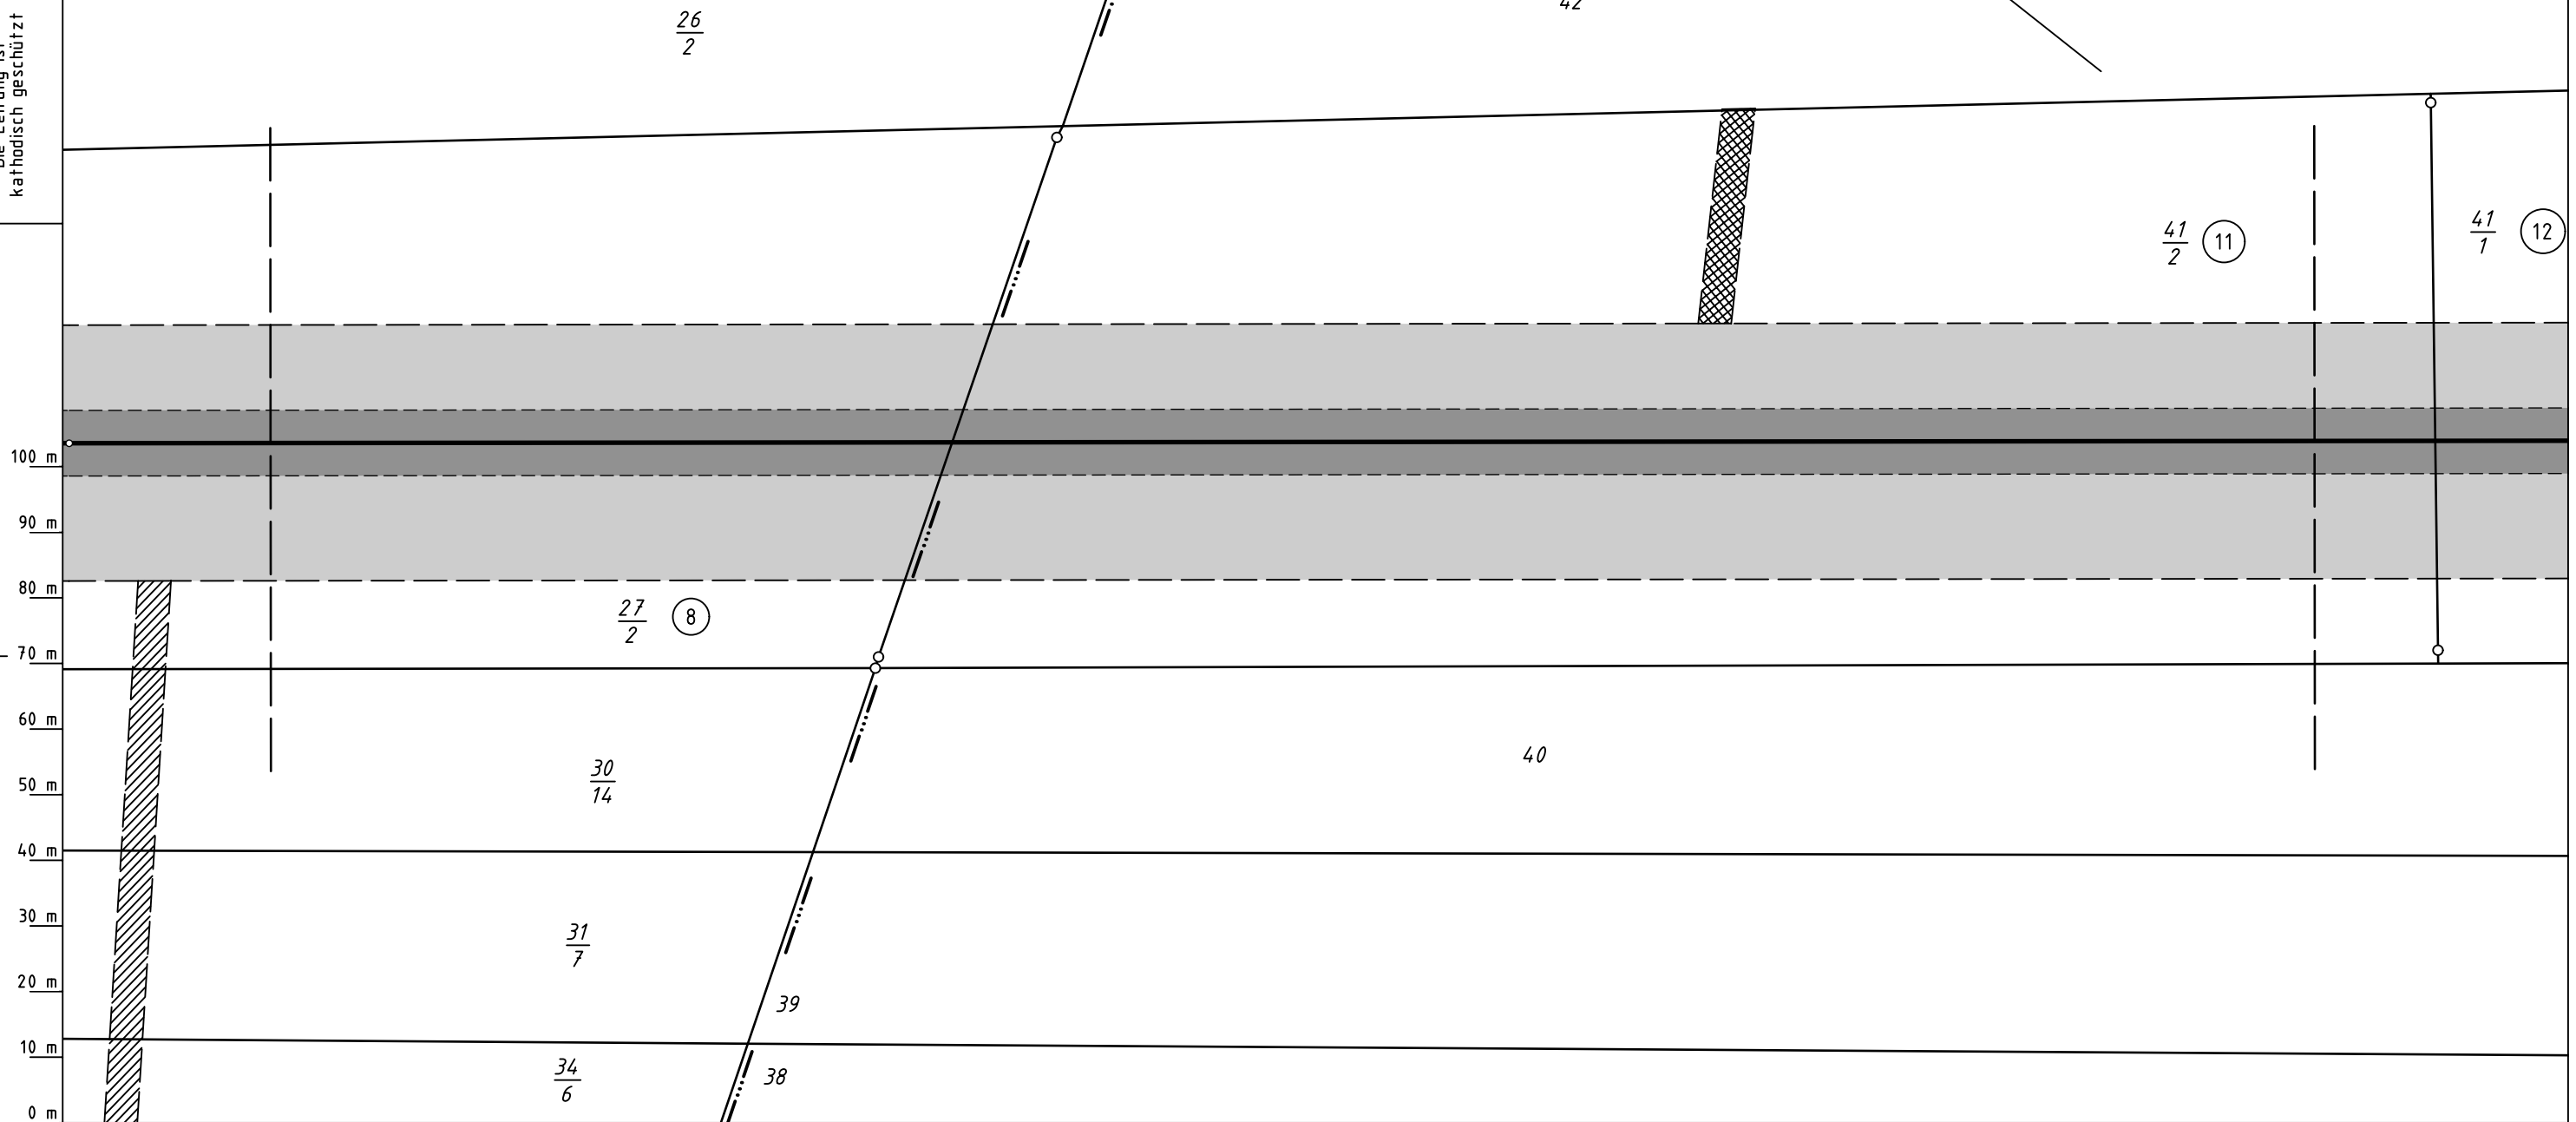

- Legende :
- dauerhafte Inanspruchnahme: Leitungsschutzstreifen (10m)
  - dauerhafte Inanspruchnahme: Stationsfläche / Zufahrt
  - dauerhafte Inanspruchnahme: KKS-Anlage (SMK, Schutzgehäuse, Kabel), Tiefenerder
  - dauerhafte Inanspruchnahme: LWL-Kabel mit Schutzstreifen (1m)
  - temporäre Inanspruchnahme: Arbeitsstreifen
  - temporäre Inanspruchnahme: Überfahrten / Zufahrten
  - temporäre Inanspruchnahme: Wasserhaltung

8 bis 11 WR-Nr. des Vermess.-Registers

Parallel zur Ferngasleitung werden 2 Kabelschutzrohre verlegt

Prüfungen	Plan zum Grundstücksverzeichnis erstellt: 27.03.2025 , NWgeoVerm Engineering GmbH		
	geprüft: 01.04.2025 OGE / TPLP	freigegeben: 04.04.2025 OGE / TPLT	

Plan-Berichtigungen				
Rev.	Grund	Angef.	Gepr.	Freigeg.
10				
09				
08				
07				
06				
05				
04				
03				
02				
01				



Leitung: H2ercules Nordsee-Ruhr-Link (NRL III) / Bunde - Wettringen		Ltg. DN 1200		Anschl.-Blatt 007
Gemarkung: Bunde				
Gemeinde: Bunde		Proj. Nr.	Leitungs-Nr.	
Kreis: Leer		LB - 24066	503 000 000	
Plan zum Grundstücksverzeichnis		Maßstab	Blatt-Nr.	
		1 : 1000	G 006	
Diesem Plan liegen katasterliche Unterlagen zu Grunde Signaturen nach ZVAUT		EPSG 4647		

Katasteramt LGLN  
Original-Maßstab Alkis

Anschl.-Blatt 005

Anschl.-Blatt 007