


Gemarkung Diele
Flur 10

Die Leitung ist
kathodisch geschützt

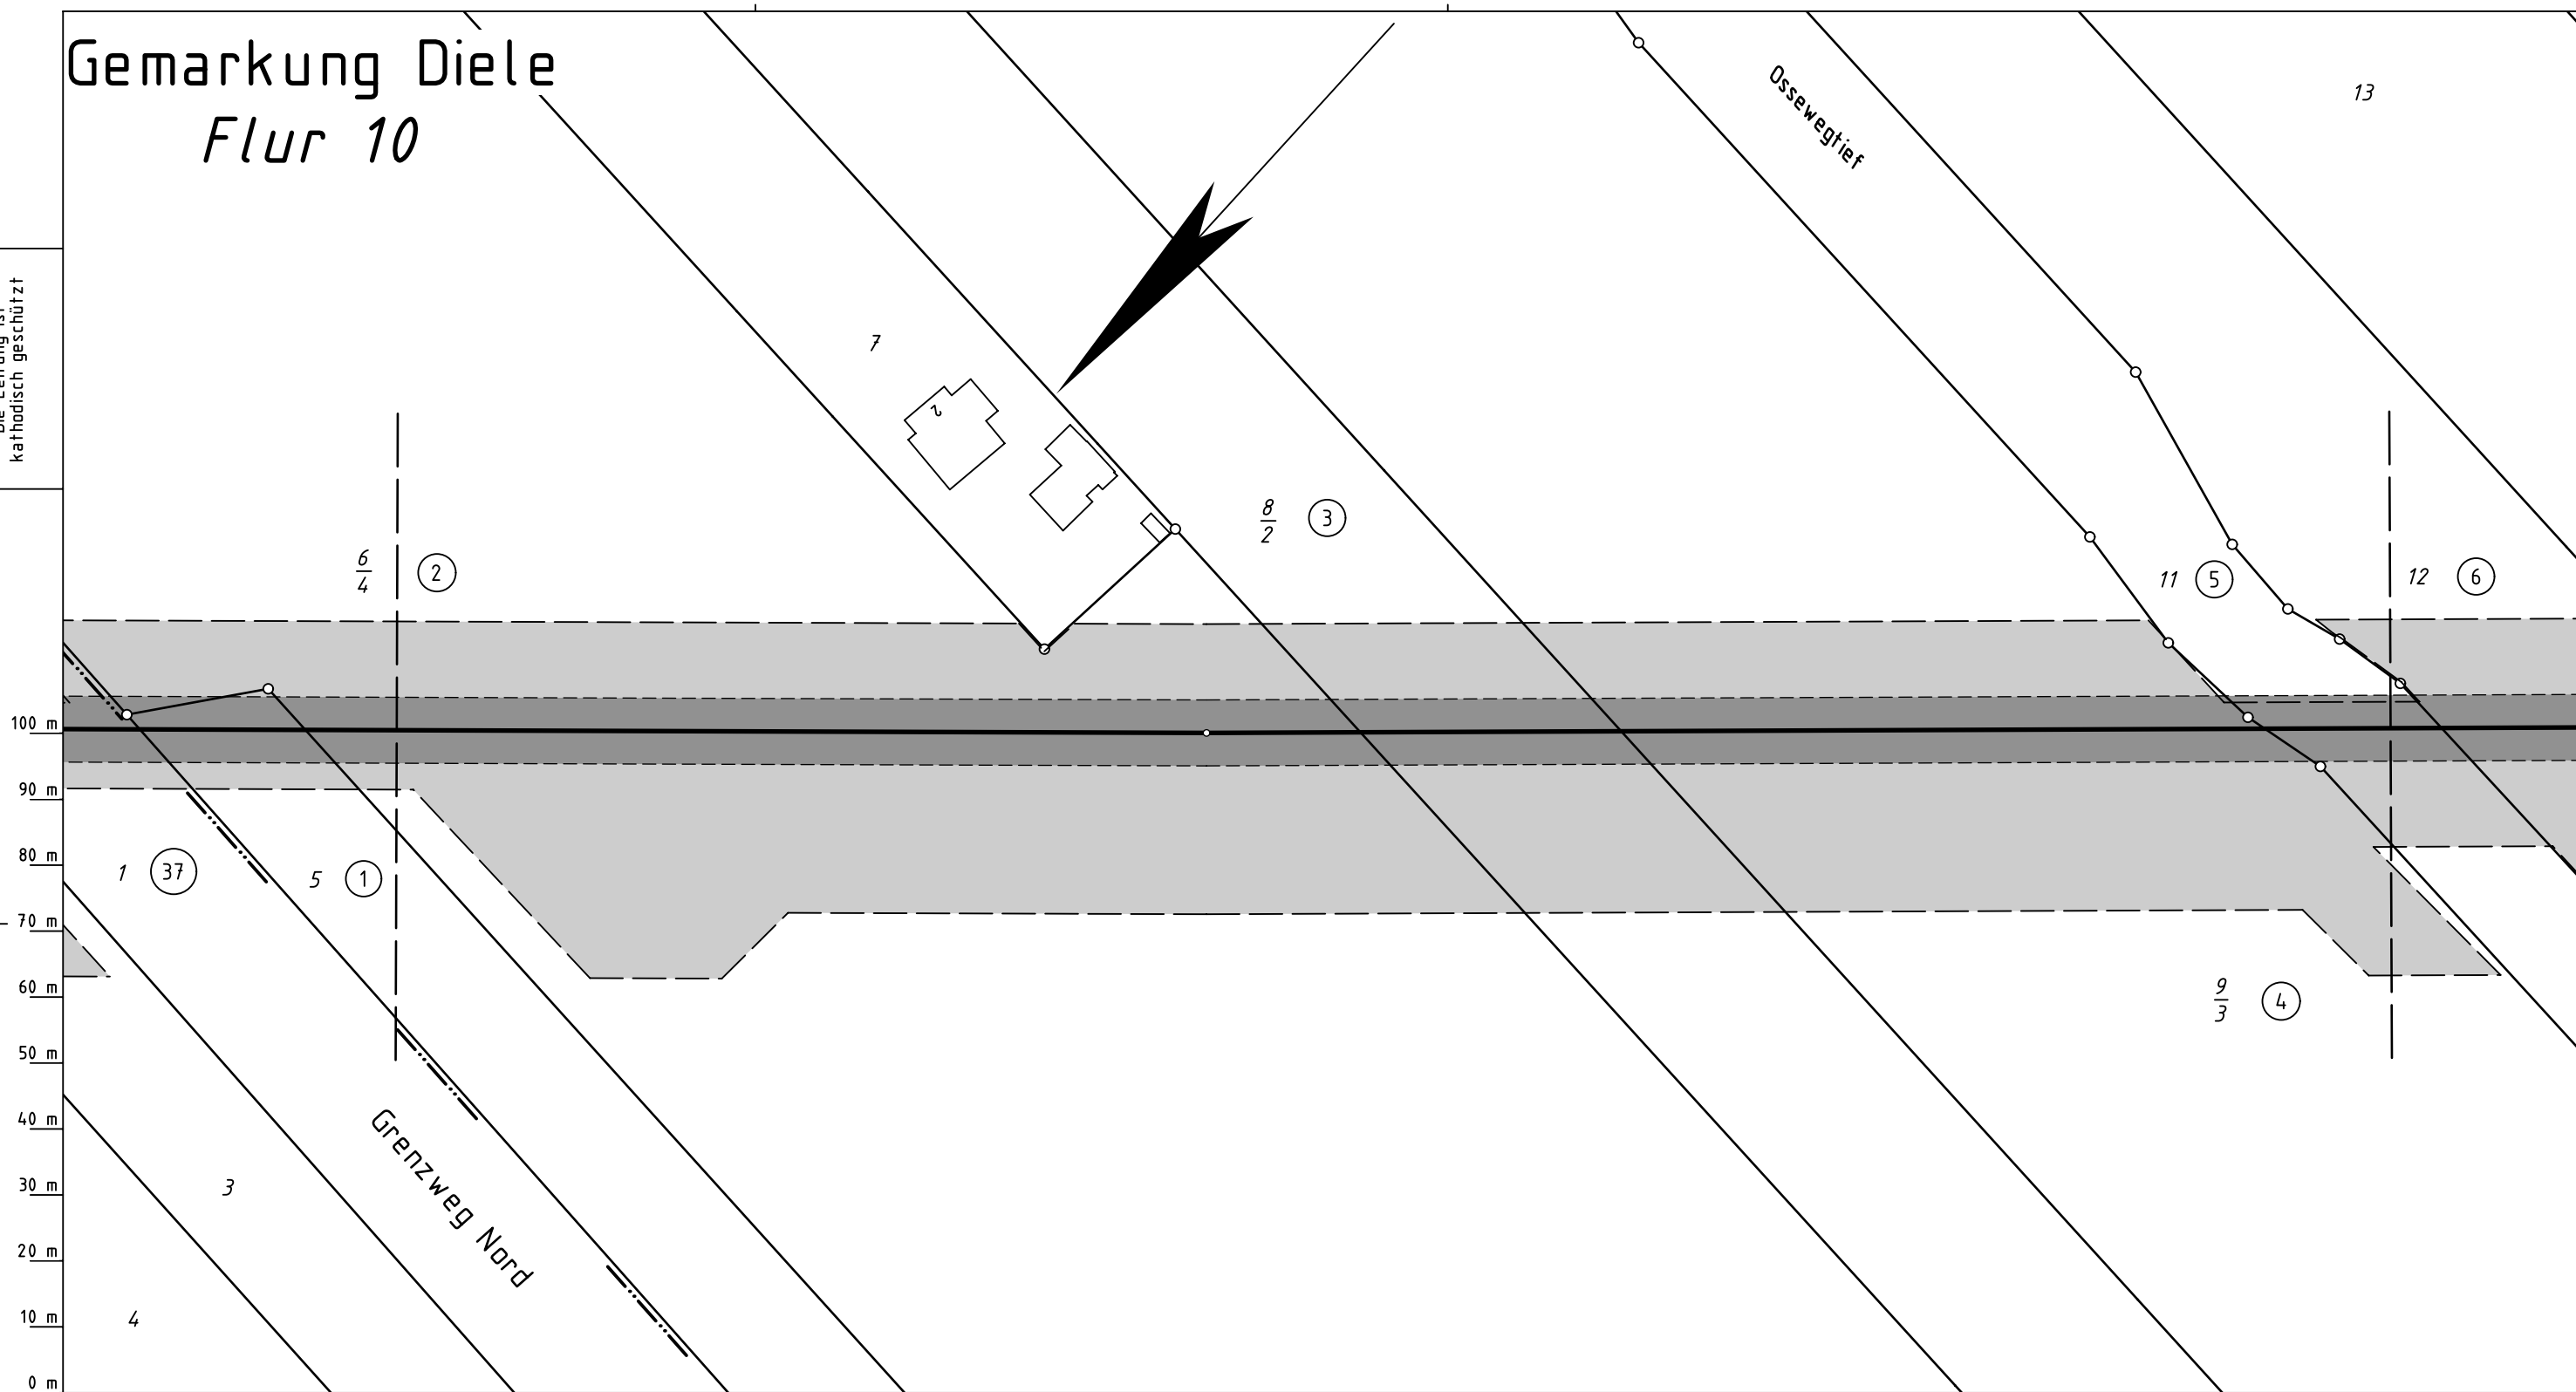

- Legende :
- dauerhafte Inanspruchnahme: Leitungsschutzstreifen (10m)
 - dauerhafte Inanspruchnahme: Stationsfläche / Zufahrt
 - dauerhafte Inanspruchnahme: KKS-Anlage (SMK, Schutzgehäuse, Kabel), Tiefenerder
 - dauerhafte Inanspruchnahme: LWL-Kabel mit Schutzstreifen (1m)
 - temporäre Inanspruchnahme: Arbeitsstreifen
 - temporäre Inanspruchnahme: Überfahrten / Zufahrten
 - temporäre Inanspruchnahme: Wasserhaltung
- 2 bis 5 WR-Nr. des Vermess.-Registers

Parallel zur Ferngasleitung werden 2 Kabelschutzrohre verlegt

Prü- fungen	Plan zum Grundstücksverzeichnis erstellt: 27.03.2025 , NWgeoVerm Engineering GmbH	
	geprüft: 01.04.2025 OGE / TPLP	freigegeben: 04.04.2025 OGE / TPLT

Plan-Berichtigungen				
Rev.	Grund	Angef.	Gepr.	Freigeg.
10				
09				
08				
07				
06				
05				
04				
03				
02				
01				



Leitung: H2ercules Nordsee-Ruhr-Link (NRL III) / Bunde - Wettringen		Ltg. DN 1200		Anschl.-Blatt 037
Gemarkung: Diele				
Gemeinde: Weener, Stadt				
Kreis: Leer		Proj. Nr. LB - 24066	Leitungs-Nr. 503 000 000	
Plan zum Grundstücksverzeichnis		Maßstab 1 : 1000	Blatt-Nr. G 036	
		Diesem Plan liegen katasterliche Unterlagen zu Grunde Signaturen nach ZVAUT		
		EPSG 4647		

Katasteramt LGLN
Original-Maßstab Alkis

Anschl.-Blatt 035

Anschl.-Blatt 037