



Gemeinde Rhede (Ems)
Gemarkung Neurhede
Flur 11

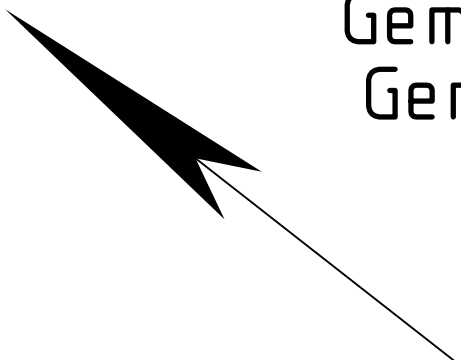

5

Die Leitung ist
kathodisch geschützt

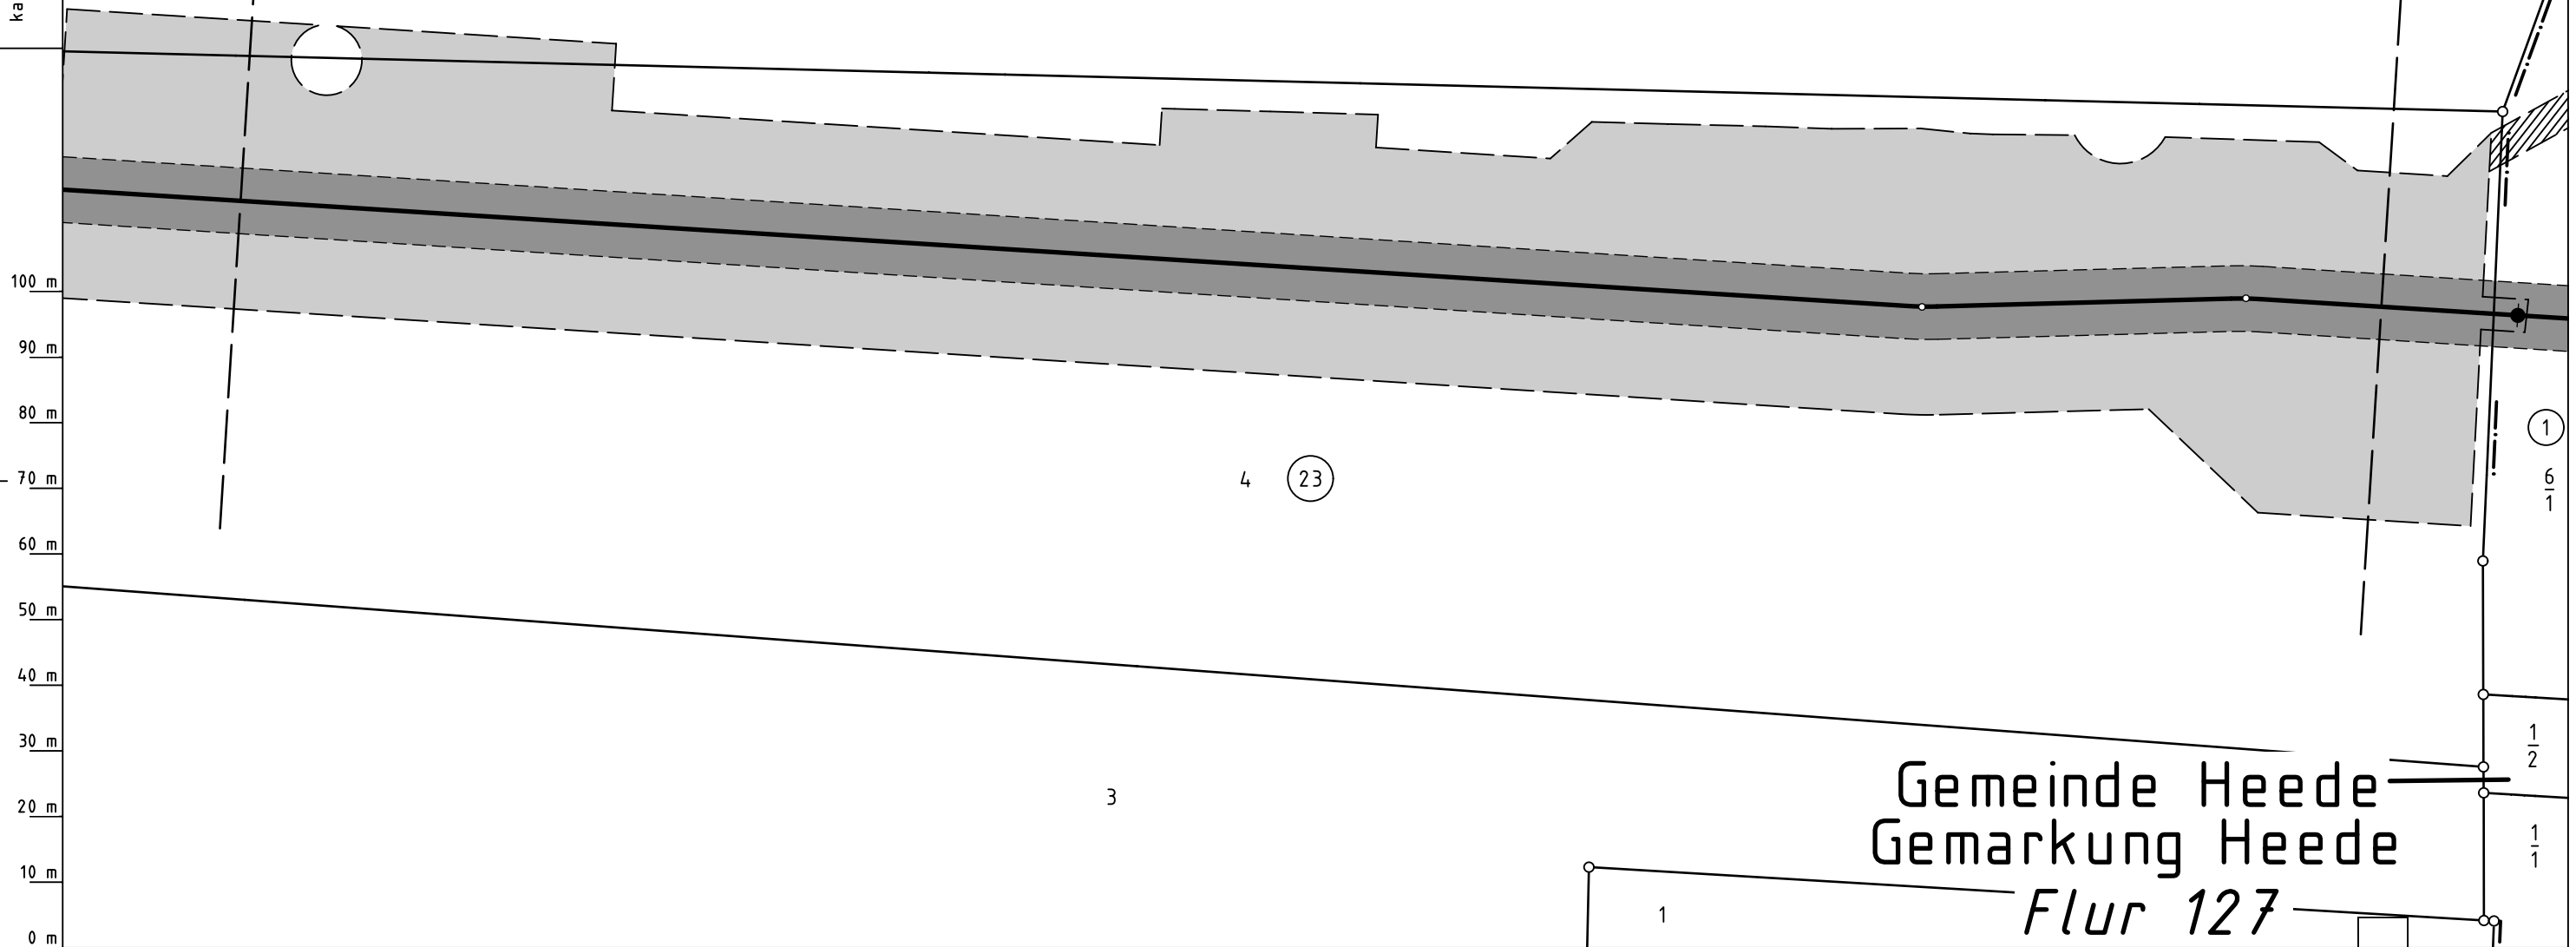

Gemeinde Heede
Gemarkung Heede
Flur 127

Katasteramt LGLN
Original-Maßstab Alkis

0 m10 m20 m30 m40 m50 m60 m70 m80 m90 m100 m

Legende :

dauerhafte Inanspruchnahme: Leitungsschutzstreifen (10m)

dauerhafte Inanspruchnahme: Stationsfläche / Zufahrt

dauerhafte Inanspruchnahme: KKS-Anlage (SMK, Schutzgehäuse, Kabel), Tiefenerder

dauerhafte Inanspruchnahme: LWL-Kabel mit Schutzstreifen (1m)

temporäre Inanspruchnahme: Arbeitsstreifen

temporäre Inanspruchnahme: Überfahrten / Zufahrten

temporäre Inanspruchnahme: Wasserhaltung

23

 bis

23

WR-Nr. des Vermess.-Registers

Prüfungen

Plan zum Grundstücksverzeichnis erstellt: 27.03.2025 , NWgeoVerm Engineering GmbH

geprüft: 01.04.2025 OGE / TPLP

freigegeben: 04.04.2025 OGE / TPLT

Anschl.-Blatt 079

Parallel zur Ferngasleitung werden 2 Kabelschutzrohre verlegt

Plan-Berichtigungen				
Rev.	Grund	Angef.	Gepr.	Freigeg.
10				
09				
08				
07				
06				
05				
04				
03				
02				
01				

Leitung:

H2ercules Nordsee-Ruhr-Link (NRL III) / Bunde - Wettringen

Gemarkung:

Neurhede, Heede

Gemeinde:

Rhede (Ems), Heede

Kreis:

Emstand

Plan zum
Grundstücksverzeichnis

Diesem Plan liegen katasterliche Unterlagen zu Grunde
Signaturen nach ZVAUT

Ltg. DN 1200

Proj. Nr.

Leitungs-Nr.

LB - 24066

503 000 000

Maßstab

Blatt-Nr.

1 : 1000

G 080

EPSG 4647

Anschl.-Blatt 081