


Gemarkung Dersum
Flur 1

Die Leitung ist
kathodisch geschützt

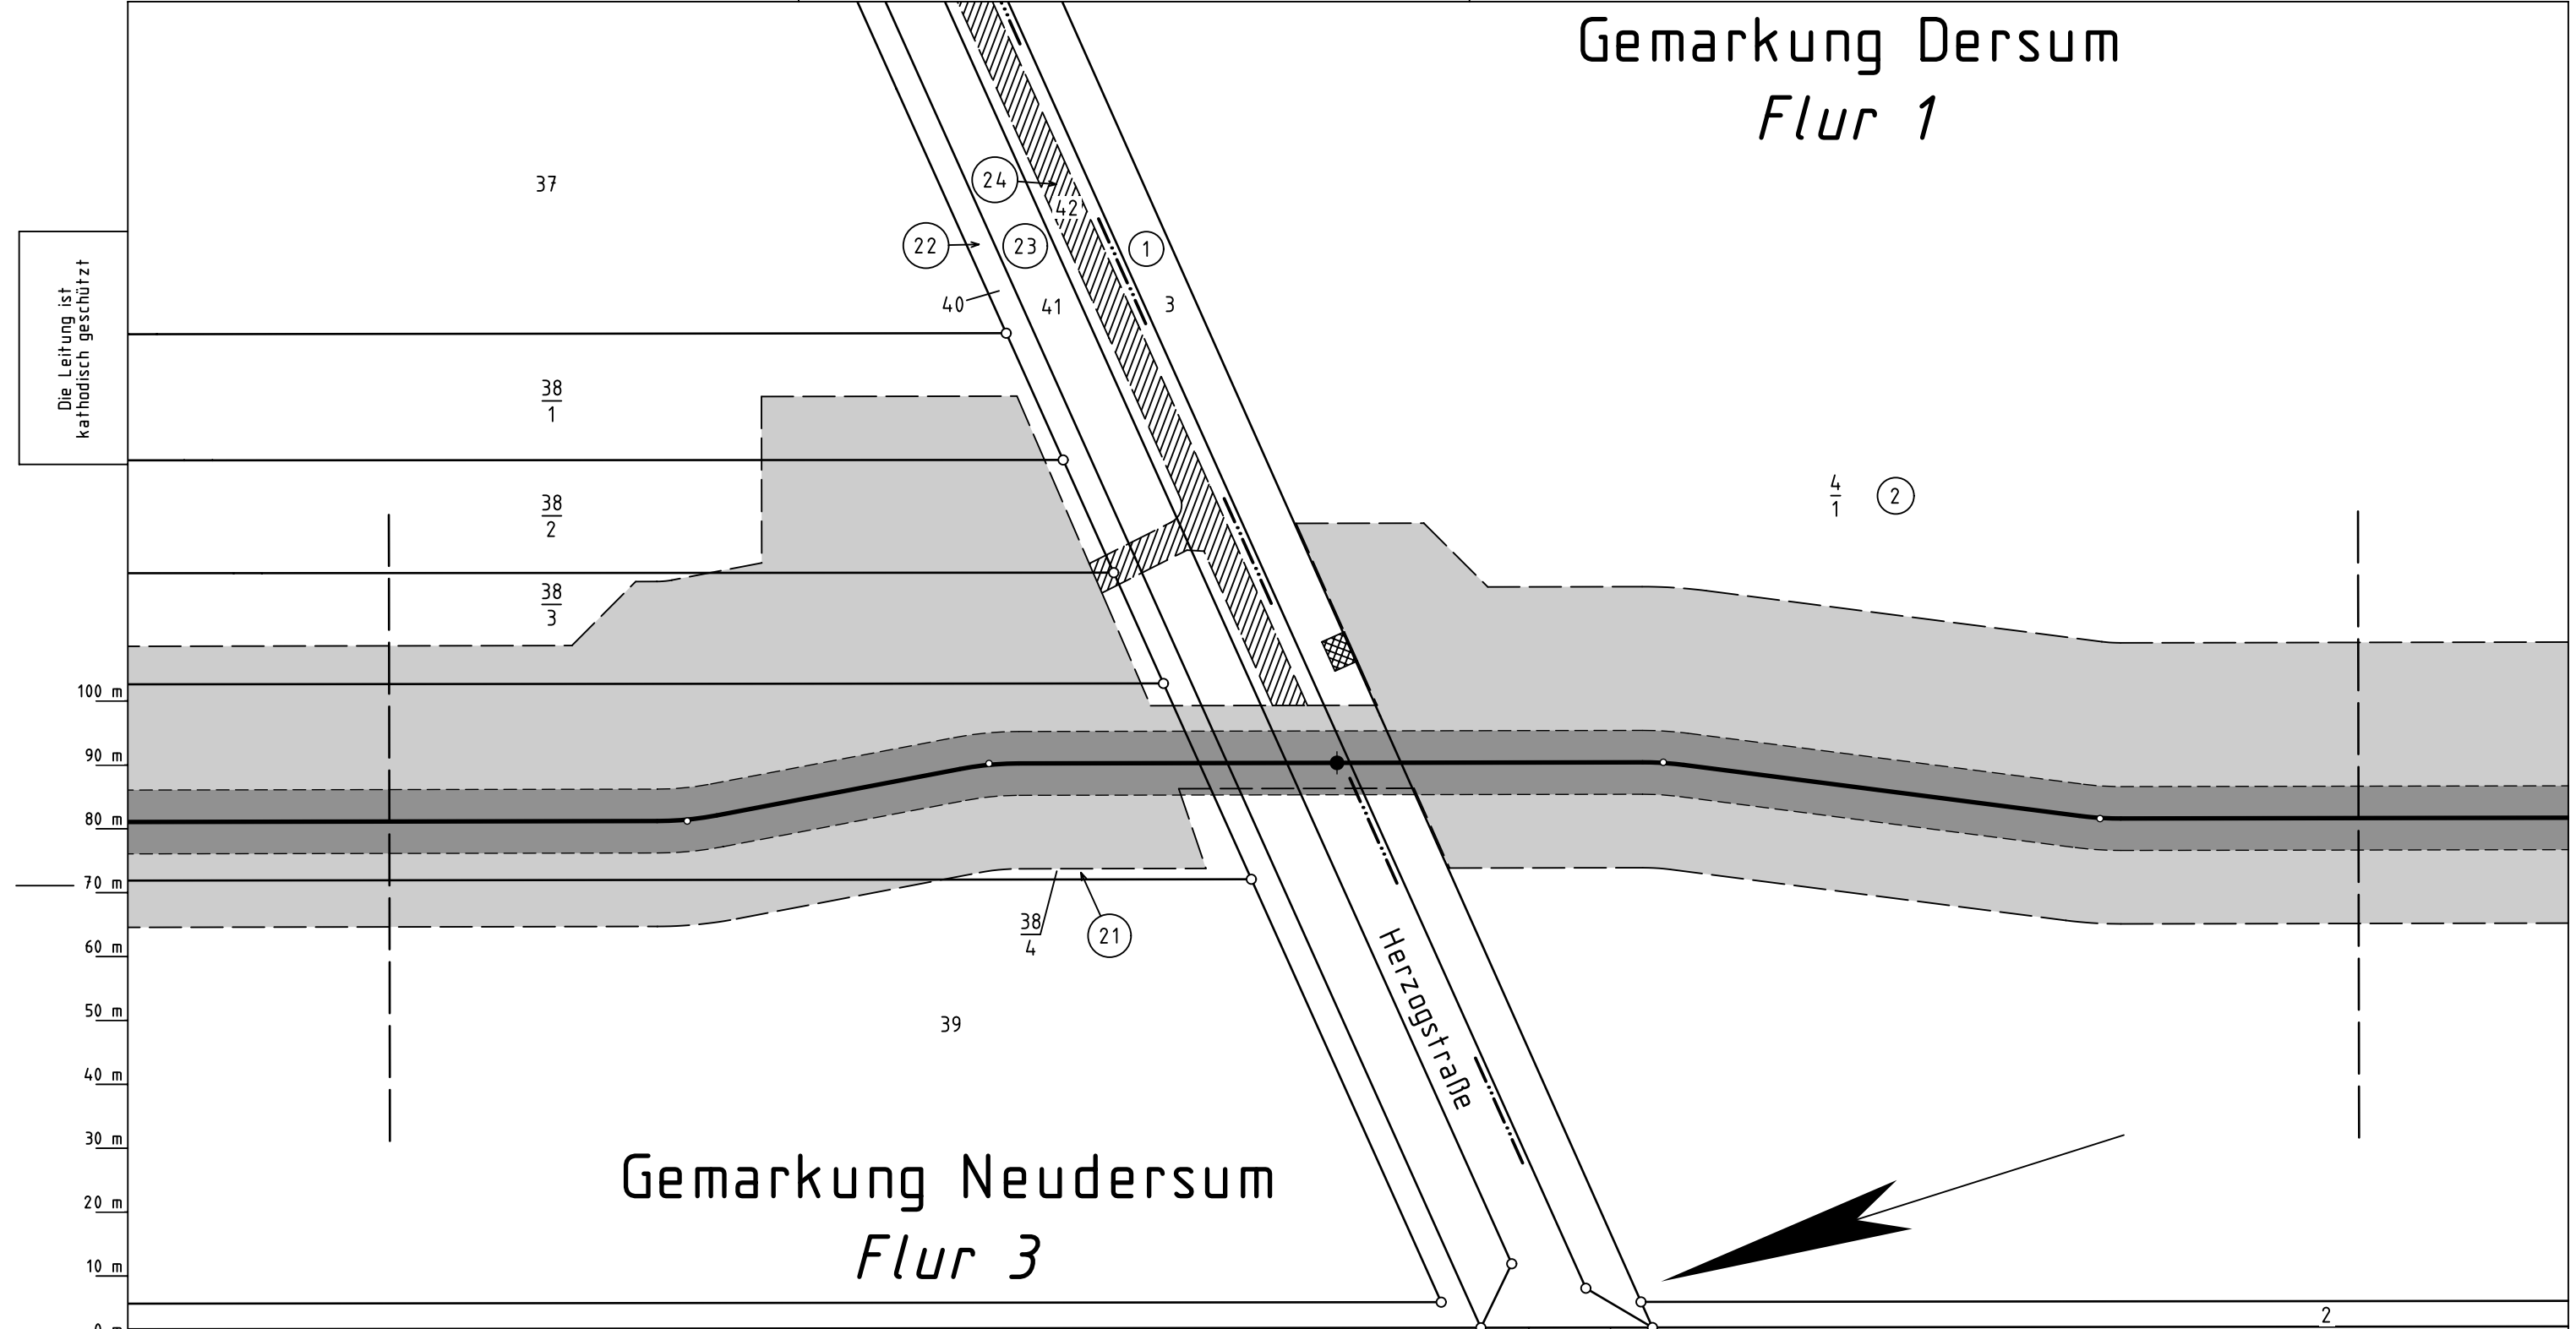

Gemarkung Neudersum
Flur 3

Legende :

- dauerhafte Inanspruchnahme: Leitungsschutzstreifen (10m)
- dauerhafte Inanspruchnahme: Stationsfläche / Zufahrt
- dauerhafte Inanspruchnahme: KKS-Anlage (SMK, Schutzgehäuse, Kabel), Tiefenerder
- dauerhafte Inanspruchnahme: LWL-Kabel mit Schutzstreifen (1m)
- temporäre Inanspruchnahme: Arbeitsstreifen
- temporäre Inanspruchnahme: Überfahrten / Zufahrten
- temporäre Inanspruchnahme: Wasserhaltung

bis WR-Nr. des Vermess.-Registers

Parallel zur Ferngasleitung werden 2 Kabelschutzrohre verlegt

Prüfungen

Plan zum Grundstücksverzeichnis erstellt: 27.03.2025 , NWgeoVerm Engineering GmbH
geprüft: 01.04.2025 OGE / TPLP
freigegeben: 04.04.2025 OGE / TPLT

Plan-Berichtigungen				
Rev.	Grund	Angef.	Gepr.	Freigeg.
10				
09				
08				
07				
06				
05				
04				
03				
02				
01				



Leitung: H2ercules Nordsee-Ruhr-Link (NRL III) / Bunde - Wetttringen			
Gemarkung: Neudersum, Dersum		Ltg. DN 1200	
Gemeinde: Dersum			
Kreis: Emsland		Proj. Nr. LB - 24066	Leitungs-Nr. 503 000 000
Plan zum Grundstücksverzeichnis		Maßstab 1 : 1000	Blatt-Nr. G 099
		Diesem Plan liegen katasterliche Unterlagen zu Grunde Signaturen nach ZVAUT	
		EPSG 4647	

Anschl.-Blatt 100

Plan zum
Grundstücksverzeichnis

Katasteramt LGLN
Original-Maßstab ALKis

Anschl.-Blatt 098

Anschl.-Blatt 100