


Gemarkung Oberlangen  
Flur 1

Die Leitung ist  
kathodisch geschützt

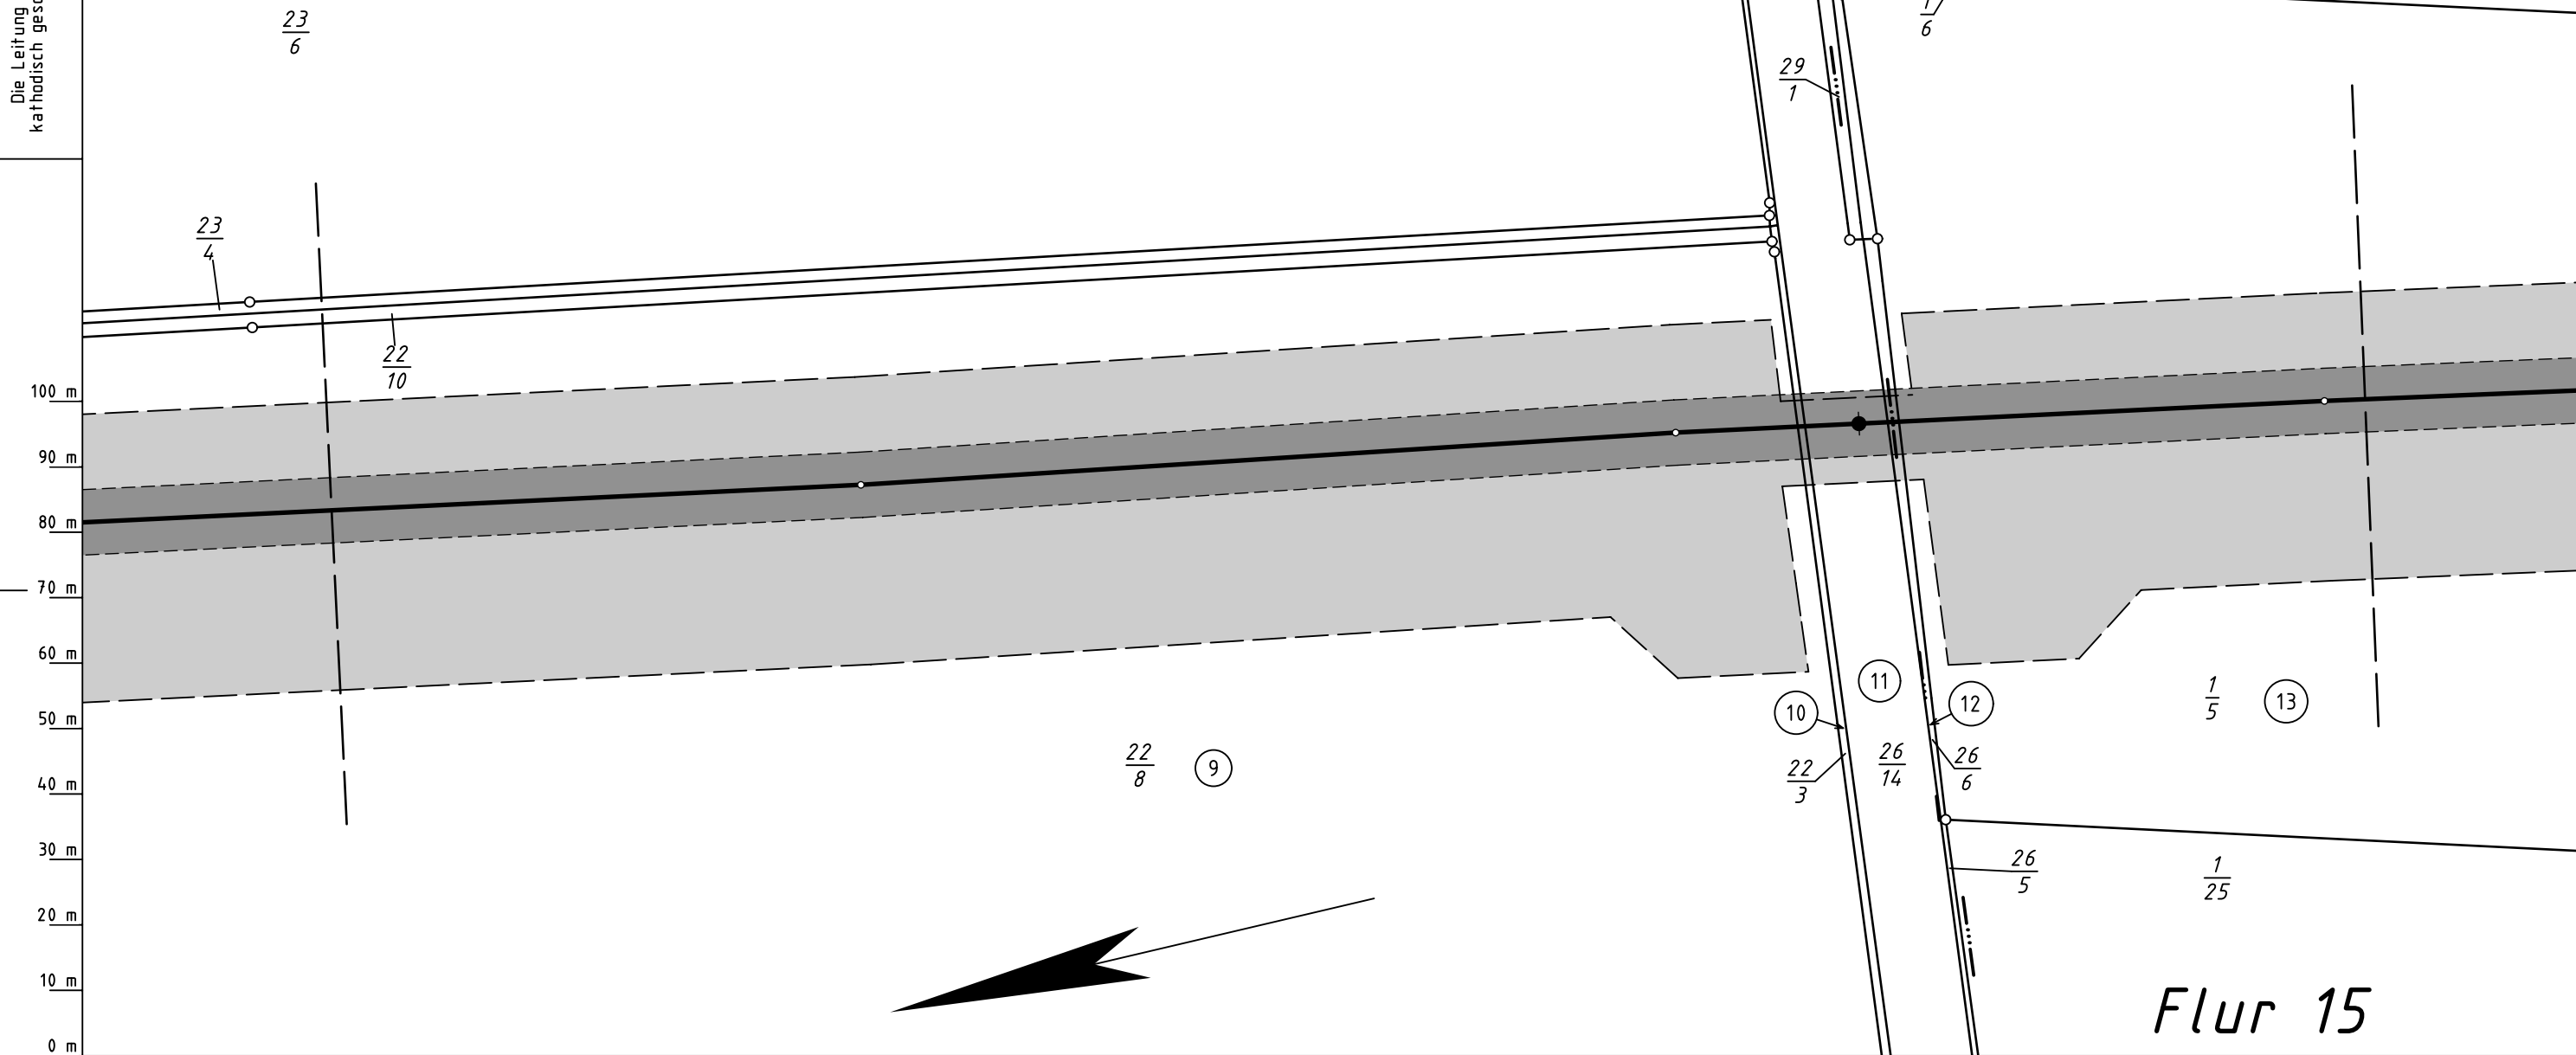

Flur 15



Katasteramt LGLN  
Original-Maßstab ALKis

Anschl.-Blatt 138	
Legende :	
	dauerhafte Inanspruchnahme: Leitungsschutzstreifen (10m)
	dauerhafte Inanspruchnahme: Stationsfläche / Zufahrt
	dauerhafte Inanspruchnahme: KKS-Anlage (SMK, Schutzgehäuse, Kabel), Tiefenerder
	dauerhafte Inanspruchnahme: LWL-Kabel mit Schutzstreifen (1m)
	temporäre Inanspruchnahme: Arbeitsstreifen
	temporäre Inanspruchnahme: Überfahrten / Zufahrten
	temporäre Inanspruchnahme: Wasserhaltung
	WR-Nr. des Vermess.-Registers
Parallel zur Ferngasleitung werden 2 Kabelschutzrohre verlegt	
Prü- fungen	Plan zum Grundstücksverzeichnis erstellt: 27.03.2025 , NWgeoVerm Engineering GmbH
	geprüft: 01.04.2025 OGE / TPLP
	freigegeben: 04.04.2025 OGE / TPLT

Plan-Berichtigungen				
Rev.	Grund	Angef.	Gepr.	Freigeg.
10				
09				
08				
07				
06				
05				
04				
03				
02				
01				

Leitung: H2ercules Nordsee-Ruhr-Link (NRL III) / Bunde - Wetringen			
Gemarkung: Oberlangen		Ltg. DN 1200	
Gemeinde: Oberlangen		Proj. Nr. LB - 24066	Leitungs-Nr. 503 000 000
Kreis: Emsland		Maßstab 1 : 1000	Blatt-Nr. G 139
Diesem Plan liegen katasterliche Unterlagen zu Grunde Signatures nach ZVAUT		EPSG 4647	
		Anschl.-Blatt 140	

Plan zum  
Grundstücksverzeichnis