



Gemarkung Leschede  
Flur 11

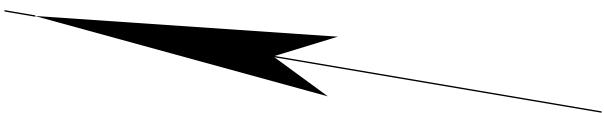

Die Leitung ist  
kathodisch geschützt

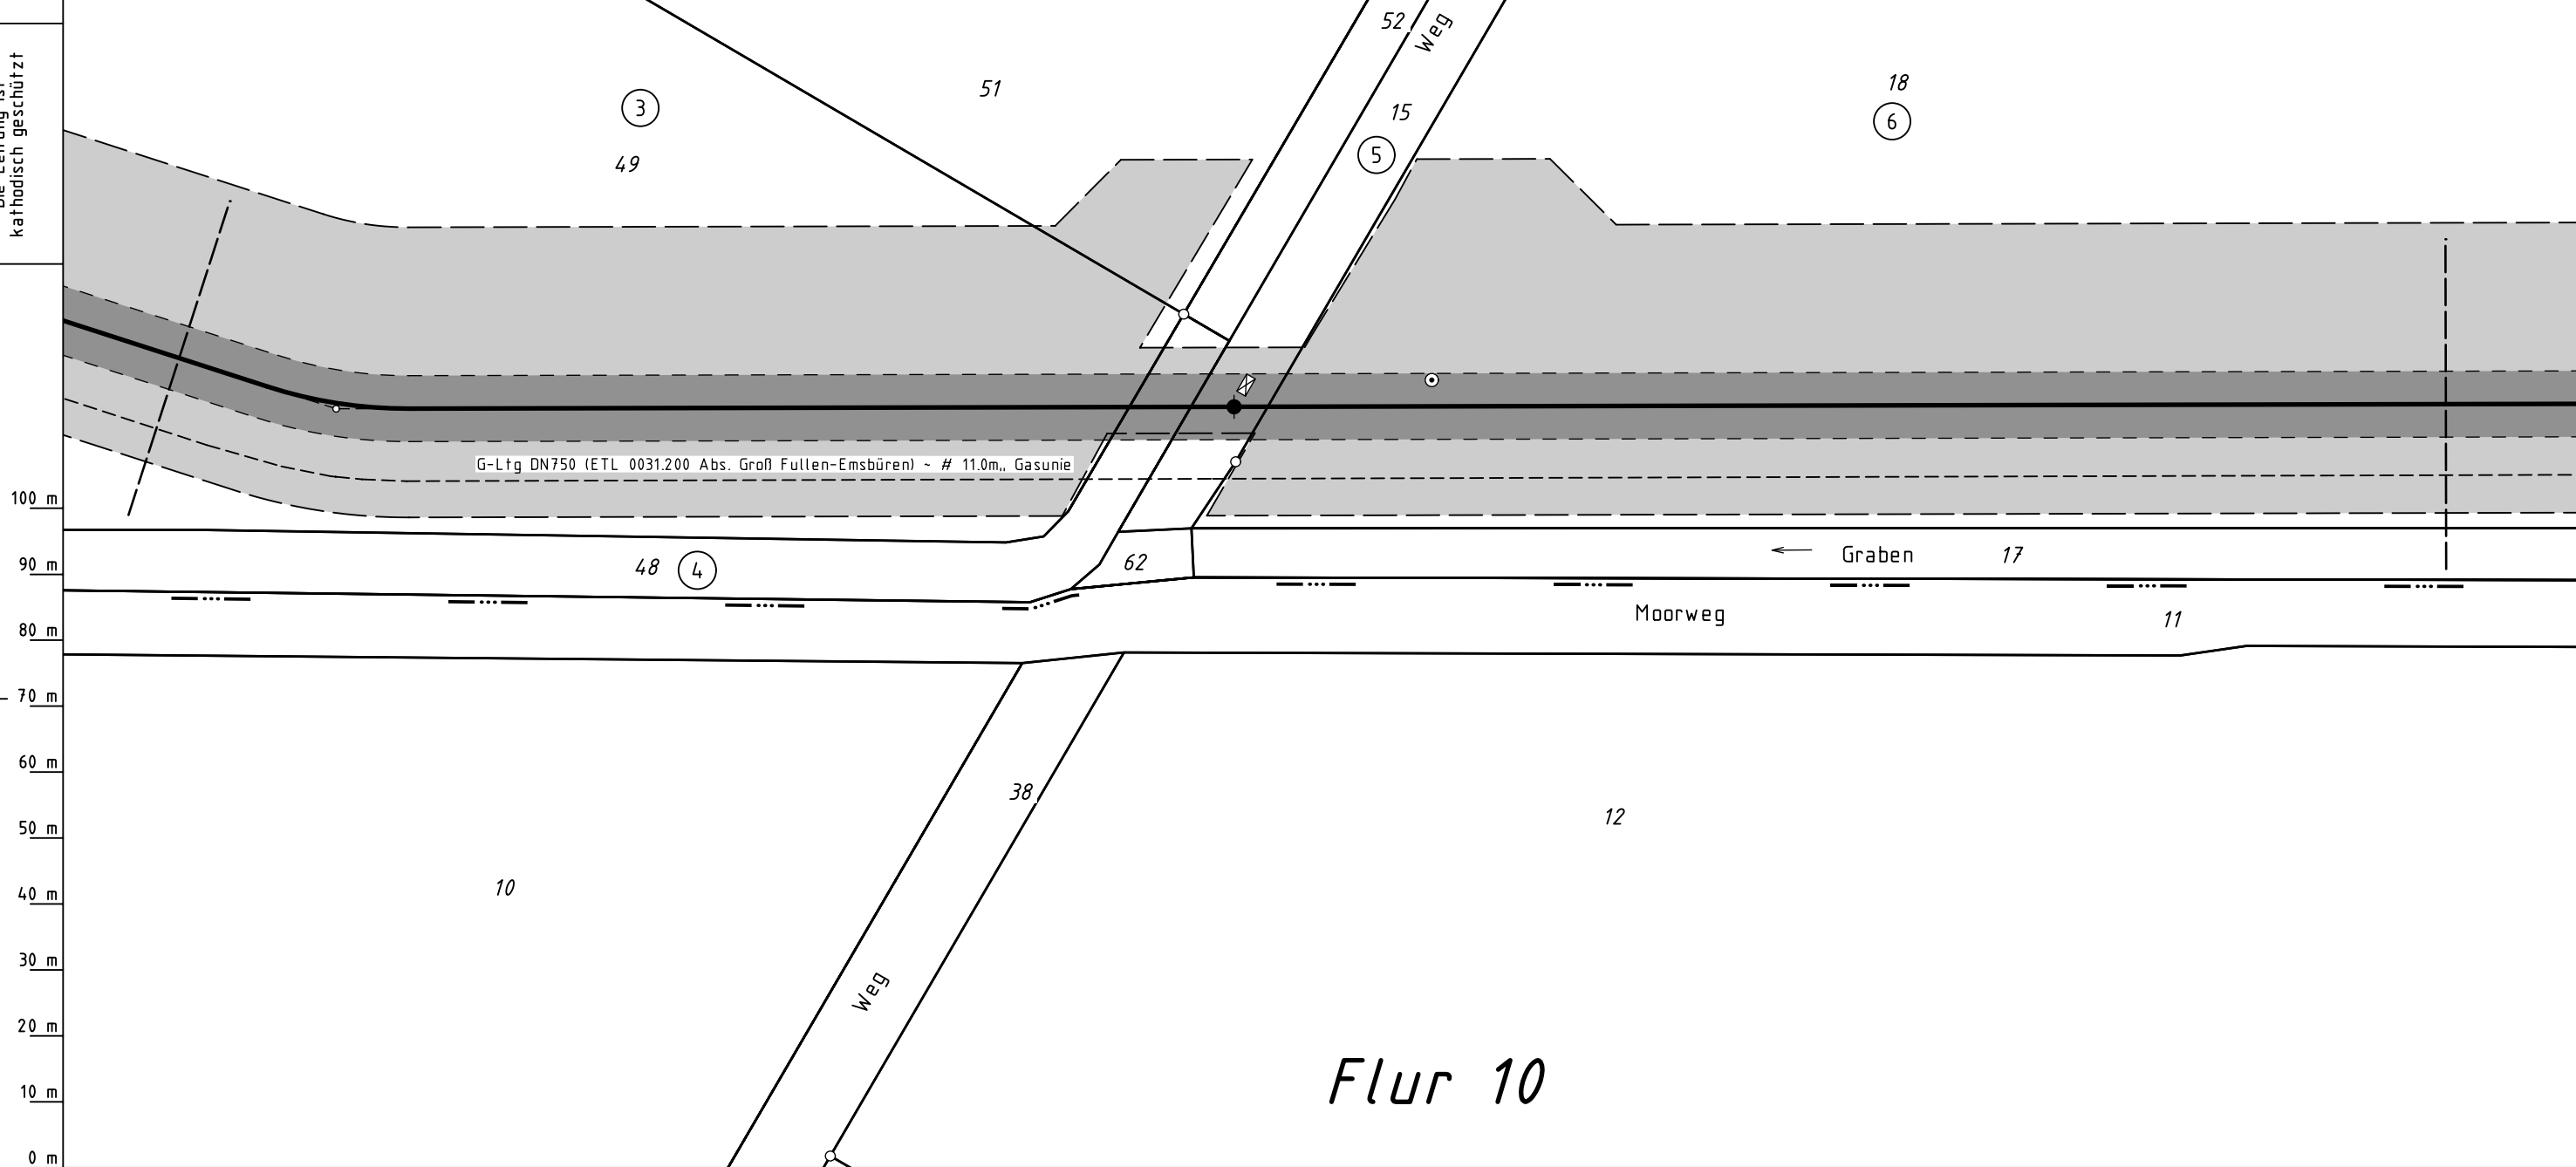

G-Ltg DN750 (ETL 0031.200 Abs. Groß Fullen-Emsbüren) ~ # 11.0m., Gasunie

Moorweg

Graben

Flur 10

Legende :

- dauerhafte Inanspruchnahme: Leitungsschutzstreifen (10m)
- dauerhafte Inanspruchnahme: Stationsfläche / Zufahrt
- dauerhafte Inanspruchnahme: KKS-Anlage (SMK, Schutzgehäuse, Kabel), Tiefenerder
- dauerhafte Inanspruchnahme: LWL-Kabel mit Schutzstreifen (1m)
- temporäre Inanspruchnahme: Arbeitsstreifen
- temporäre Inanspruchnahme: Überfahrten / Zufahrten
- temporäre Inanspruchnahme: Wasserhaltung

3 bis 6 WR-Nr. des Vermess.-Registers

Parallel zur Ferngasleitung werden 2 Kabelschutzrohre verlegt

Plan-Berichtigungen				
Rev.	Grund	Angef.	Gepr.	Freigeg.
10				
09				
08				
07				
06				
05				
04				
03				
02				
01				



Leitung: H2ercules Nordsee-Ruhr-Link (NRL III) / Bunde - Wettringen		Ltg. DN 1200		Anschl.-Blatt G 309
Gemarkung: Leschede				
Gemeinde: Emsbüren		Proj. Nr. LB - 24066	Leitungs-Nr. 503 000 000	
Kreis: Emsland		Maßstab 1 : 1000	Blatt-Nr. G 308	
Plan zum Grundstücksverzeichnis		Diesem Plan liegen katasterliche Unterlagen zu Grunde Signaturen nach ZVAUT		

Plan zum  
Grundstücksverzeichnis

Katasteramt  
Original-Maßstab  
Lingen  
Alkis

Anschl.-Blatt G 307

Prü- fungen	Plan zum Grundstücksverzeichnis erstellt: 15.01.2025, PV ANSPERGER mbH	
	geprüft: 20.01.2025, OGE / TPLP	freigegeben: 23.01.2025, OGE / TPLT