


Gemarkung Boen  
Flur 11

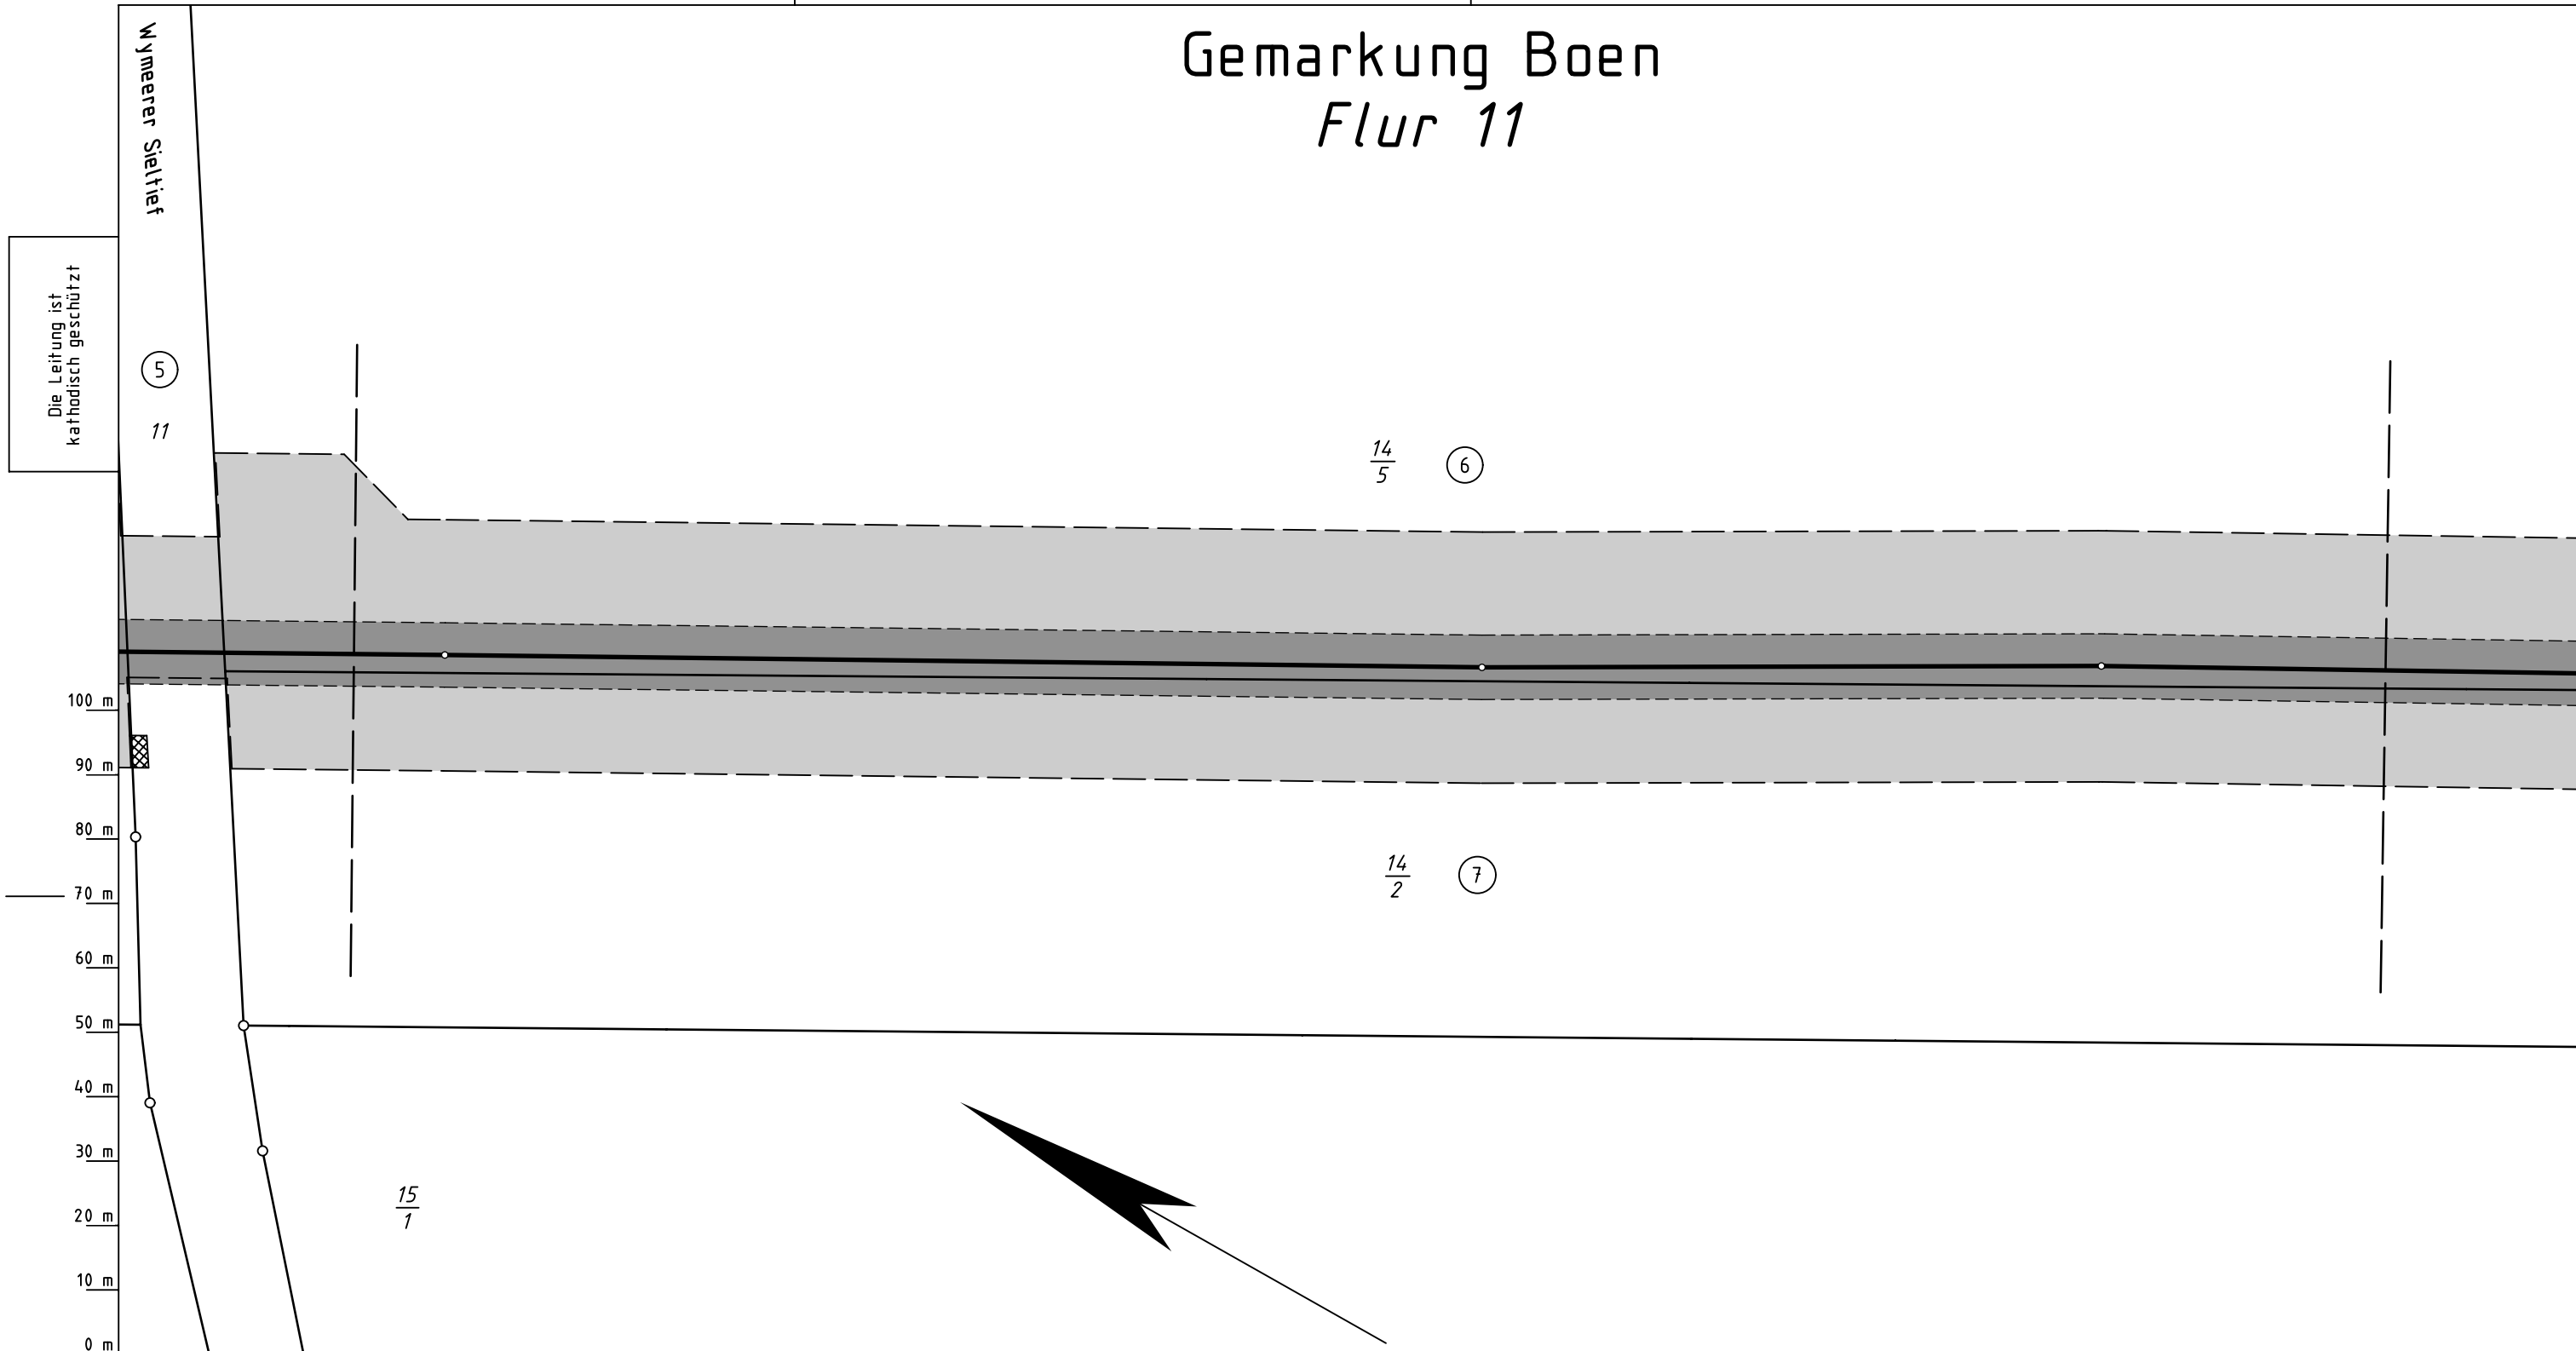

Leitung: H2ercules Nordsee-Ruhr-Link (NRL III) / Bunde - Wettringen		Ltg. DN 1200		Anschl.-Blatt 019
Gemarkung: Boen				
Gemeinde: Bunde		Proj. Nr.	Leitungs-Nr.	
Kreis: Leer		LB - 24066	503 000 000	
Plan zum Grundstücksverzeichnis		Maßstab	Blatt-Nr.	
		1 : 1000	G 018	
Diesem Plan liegen katasterliche Unterlagen zu Grunde Signaturen nach ZVAUT		EPSG 4647		

Plan-Berichtigungen				
Rev.	Grund	Angef.	Gepr.	Freigeg.
10				
09				
08				
07				
06				
05				
04				
03				
02				
01				

Parallel zur Ferngasleitung werden 2 Kabelschutzrohre verlegt	
Plan zum Grundstücksverzeichnis erstellt: 27.03.2025 , NWgeoVerm Engineering GmbH	
geprüft: 01.04.2025 OGE / TPLP	
freigegeben: 04.04.2025 OGE / TPLT	

Katasteramt LGLN  
Original-Maßstab Altkis

Anschl.-Blatt 017

Anschl.-Blatt 019