


Die Leitung ist
kathodisch geschützt

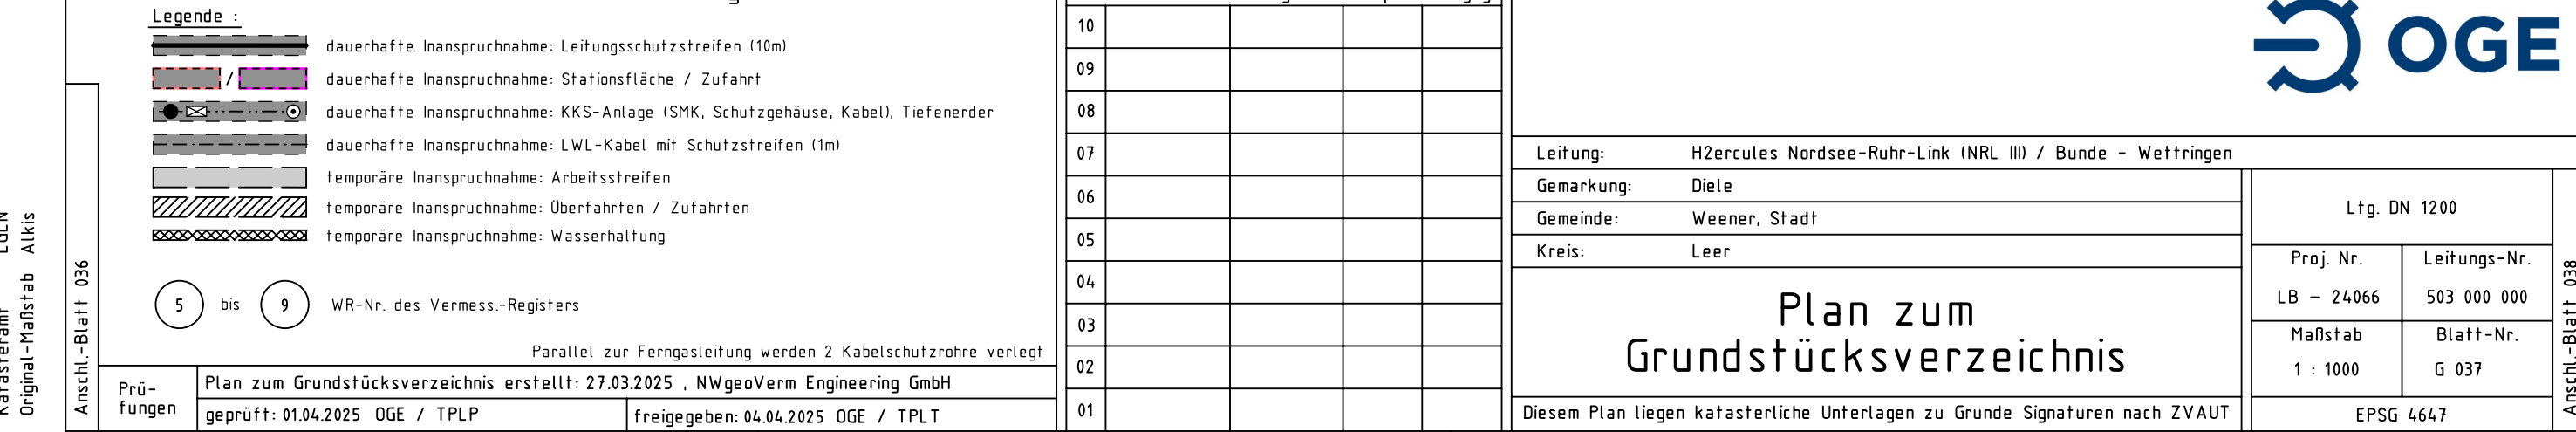

Anschl.-Blatt 036

Leitung:	H2ercules Nordsee-Ruhr-Link (NRL III) / Bunde - Wettringen			
Gemarkung:	Diele			
Gemeinde:	Weener, Stadt			
Kreis:	Leer			
<h1 style="text-align: center;">Plan zum Grundstücksverzeichnis</h1>				
			<div style="display: flex; justify-content: space-around;"> <div>Proj. Nr. LB – 24066</div> <div>Leitungs-Nr. 503 000 000</div> </div>	
			Diesem Plan liegen katasterliche Unterlagen zu Grunde Signaturen nach ZVAUT	
			EPSG 4647	