


Gemeinde Niederlangen
Gemarkung Niederlangen
Flur 23

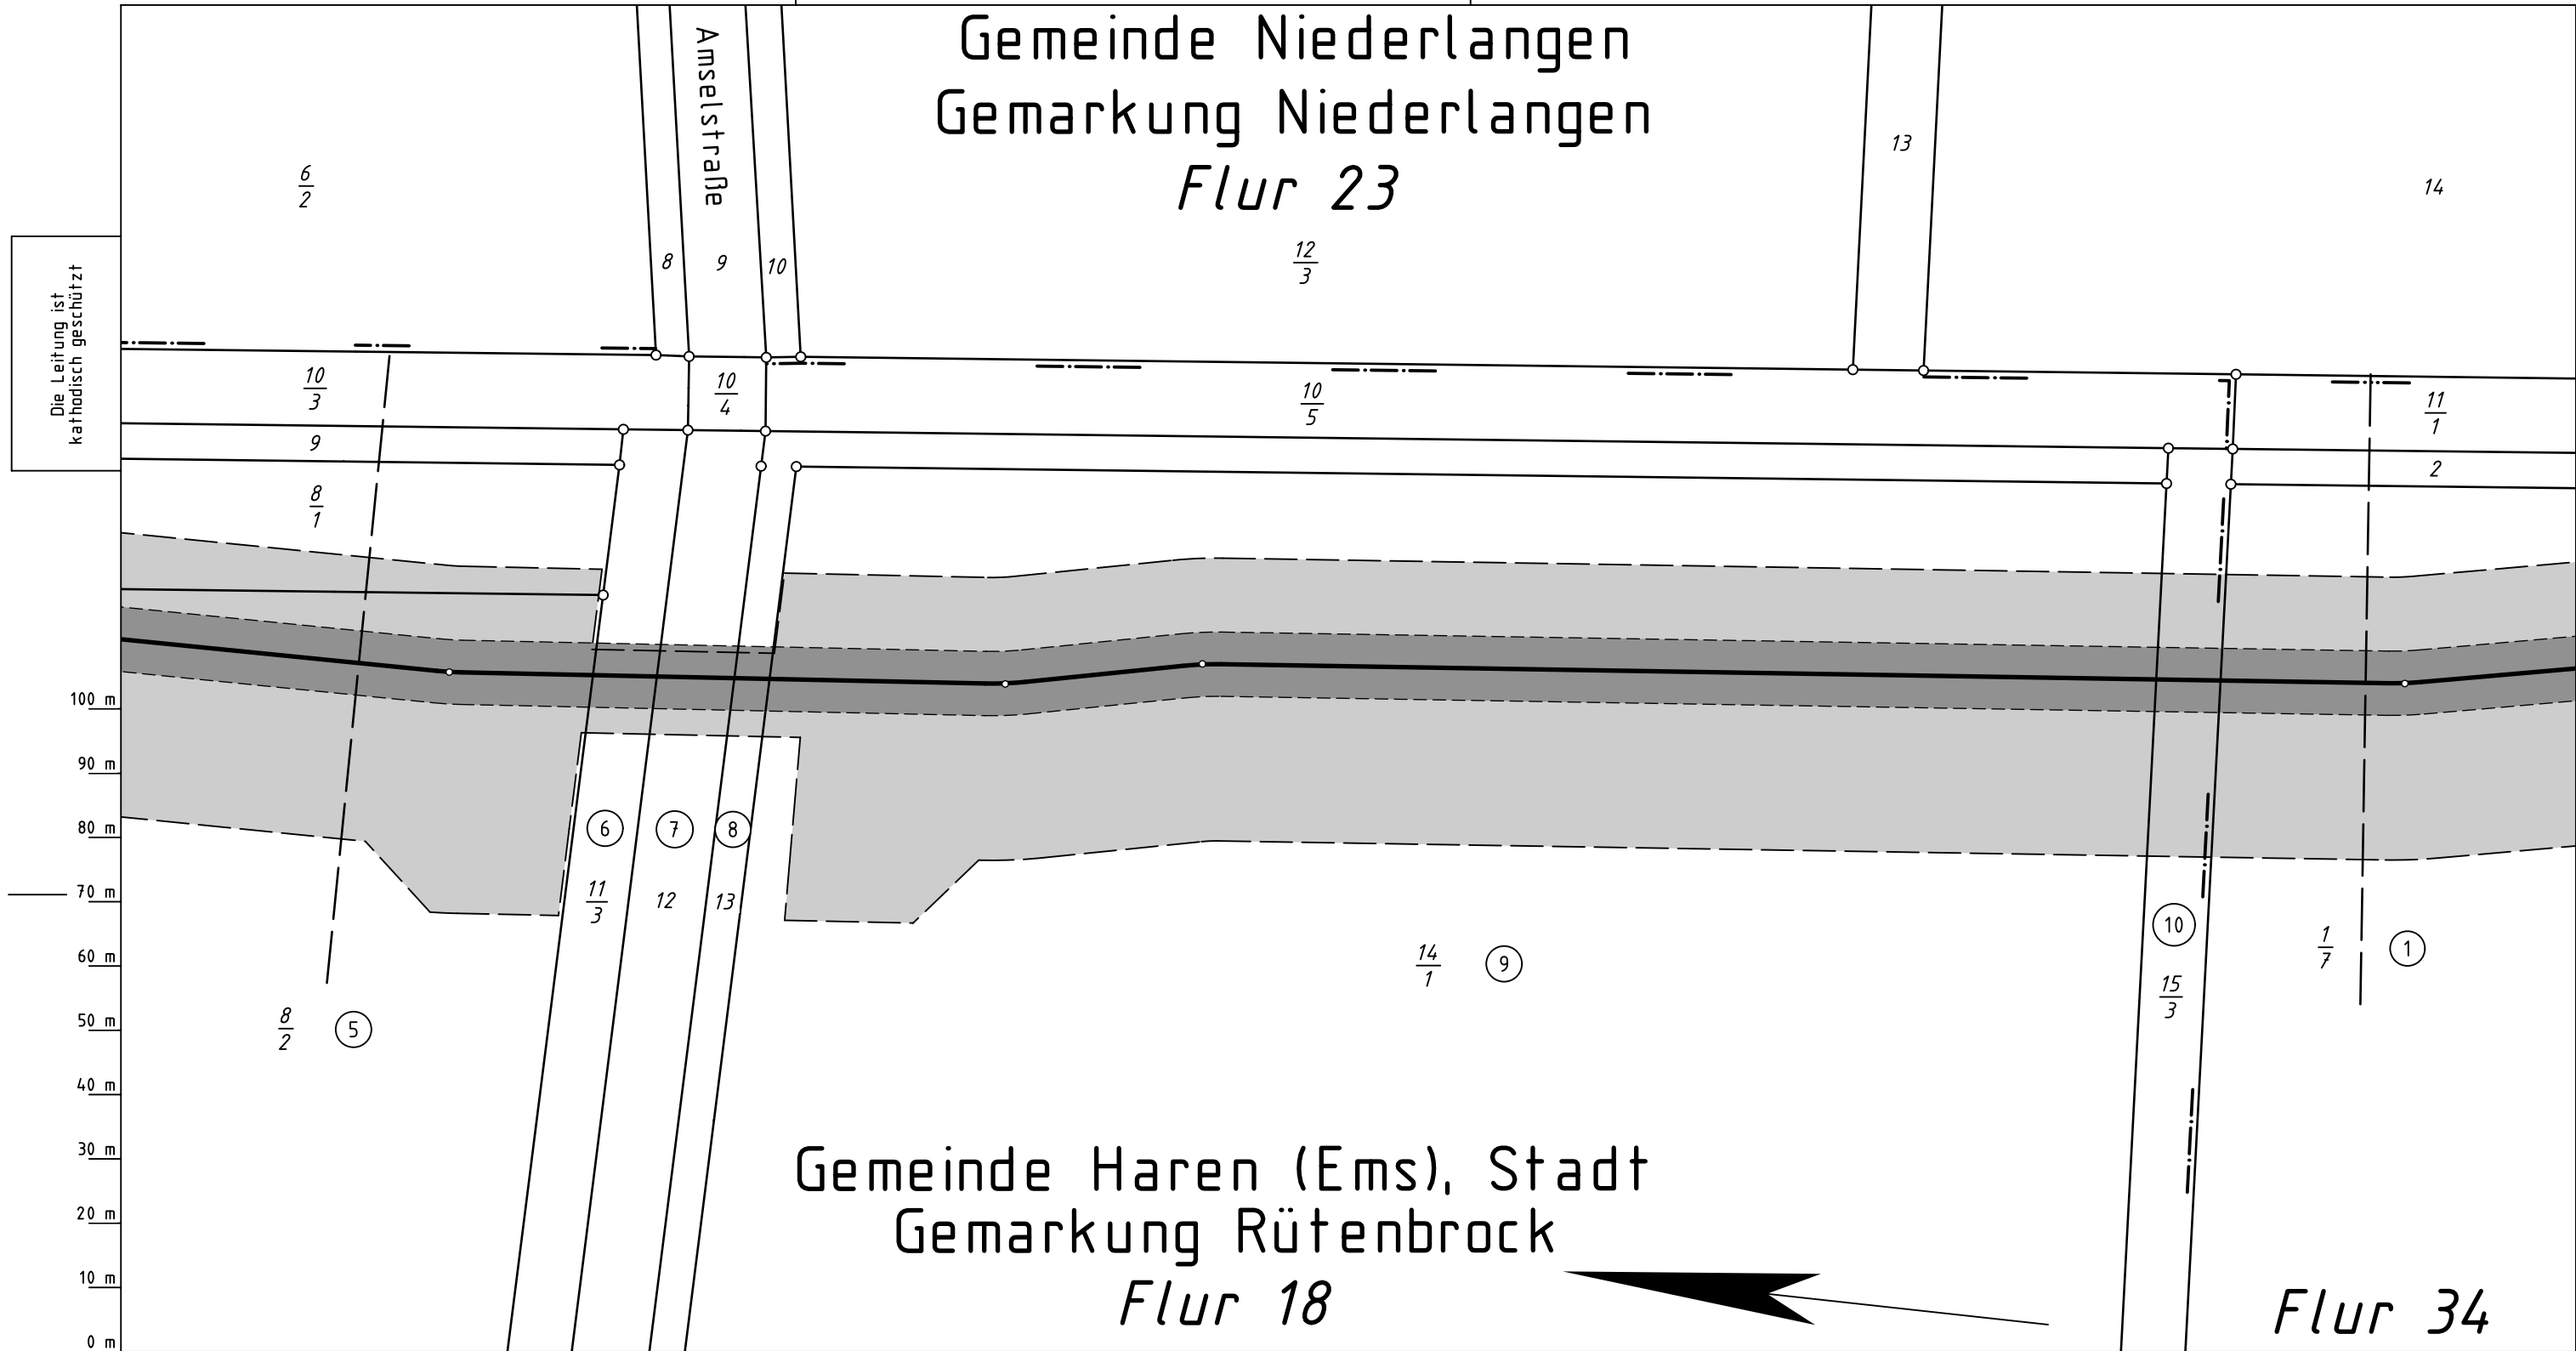

Gemeinde Haren (Ems), Stadt
Gemarkung Rütenbrock
Flur 18

Flur 34



Plan-Berichtigungen				
Rev.	Grund	Angef.	Gepr.	Freigeg.
10				
09				
08				
07				
06				
05				
04				
03				
02				
01				

Leitung: H2ercules Nordsee-Ruhr-Link (NRL III) / Bunde - Wettringen	
Gemarkung: Niederlangen, Rütenbrock	
Gemeinde: Niederlangen, Stadt Haren (Ems)	
Kreis: Emstand	
Diesem Plan liegen katasterliche Unterlagen zu Grunde Signaturen nach ZVAUT	

Ltg. DN 1200	
Proj. Nr. LB - 24066	Leitungs-Nr. 503 000 000
Maßstab 1 : 1000	Blatt-Nr. G 130
EPSG 4647	

- Legende :
- dauerhafte Inanspruchnahme: Leitungsschutzstreifen (10m)
 - dauerhafte Inanspruchnahme: Stationsfläche / Zufahrt
 - dauerhafte Inanspruchnahme: KKS-Anlage (SMK, Schutzgehäuse, Kabel), Tiefenerder
 - dauerhafte Inanspruchnahme: LWL-Kabel mit Schutzstreifen (1m)
 - temporäre Inanspruchnahme: Arbeitsstreifen
 - temporäre Inanspruchnahme: Überfahrten / Zufahrten
 - temporäre Inanspruchnahme: Wasserhaltung

5/1 bis 10/1 WR-Nr. des Vermess.-Registers

Parallel zur Ferngasleitung werden 2 Kabelschutzrohre verlegt

Prüfungen	Plan zum Grundstücksverzeichnis erstellt: 27.03.2025 , NWgeoVerm Engineering GmbH	
	geprüft: 01.04.2025 OGE / TPLP	freigegeben: 04.04.2025 OGE / TPLT

Katasteramt LGLN
Original-Maßstab ALKis

Anschl.-Blatt 129

Anschl.-Blatt 131