


Gemeinde Haren (Ems), Stadt
Gemarkung Landegge
Flur 9

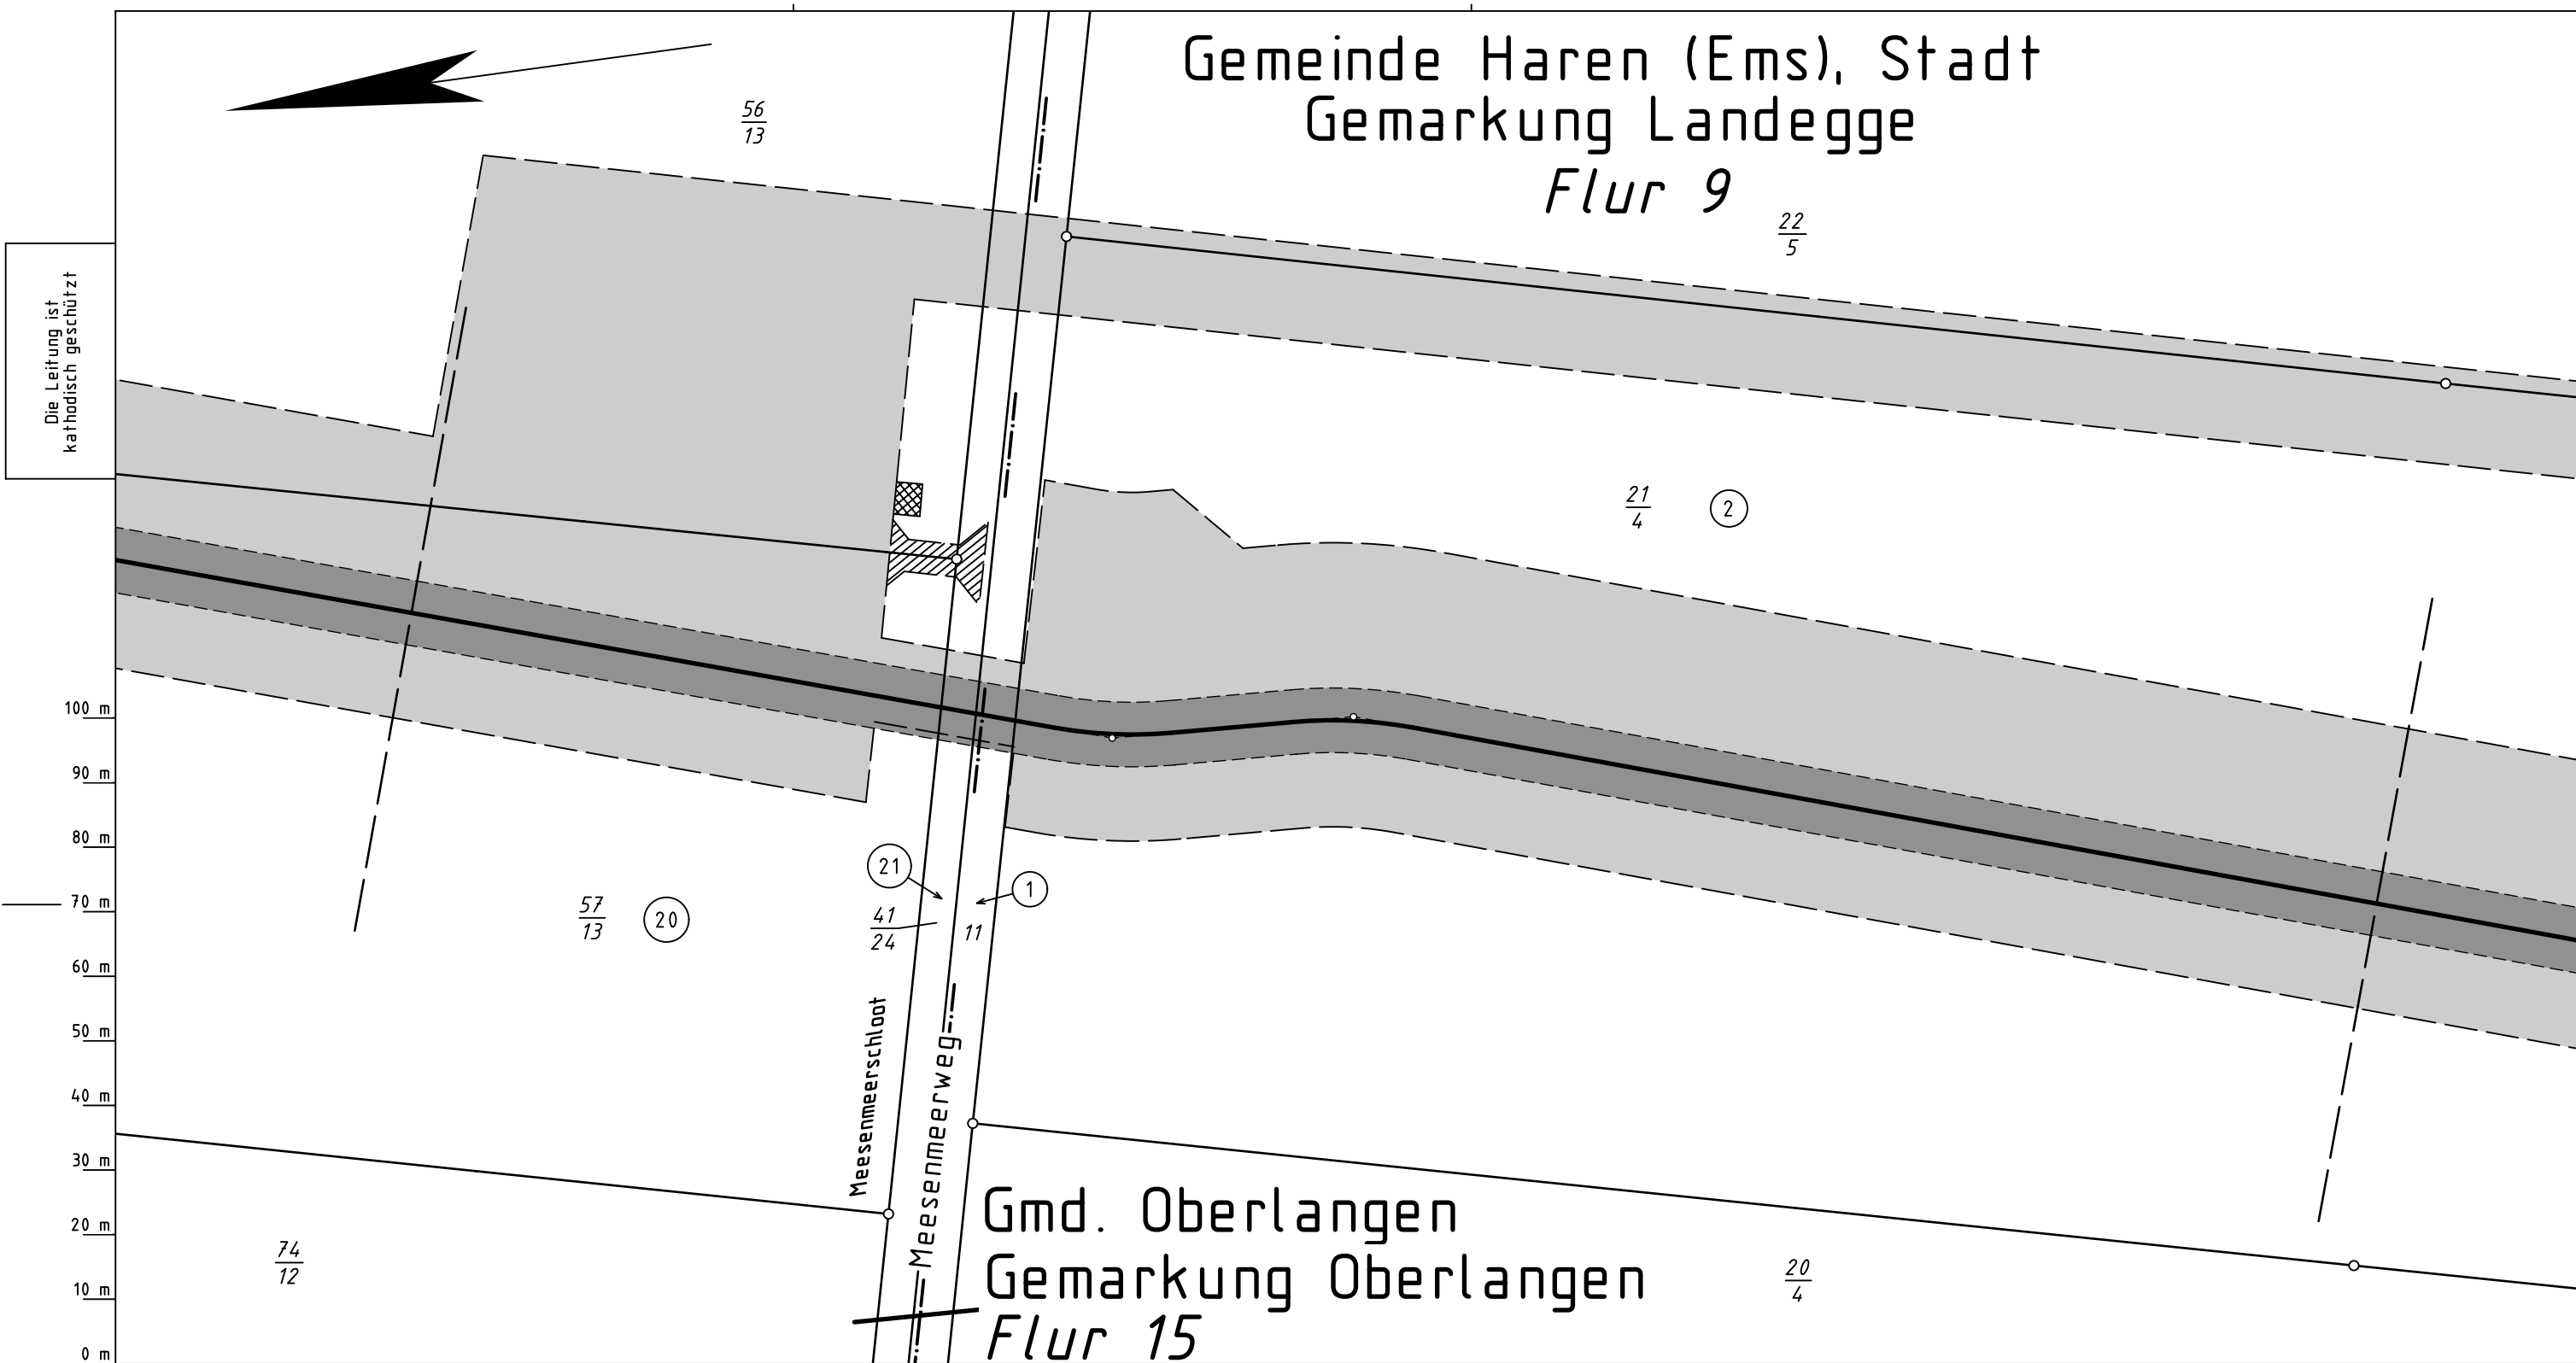

Gmd. Oberlangen
Gemarkung Oberlangen
Flur 15



Plan-Berichtigungen				
Rev.	Grund	Angef.	Gepr.	Freigeg.
10				
09				
08				
07				
06				
05				
04				
03				
02				
01				

Leitung: H2ercules Nordsee-Ruhr-Link (NRL III) / Bunde - Wettringen		Ltg. DN 1200		Anschl.-Blatt 145
Gemarkung: Oberlangen, Landegge				
Gemeinde: Oberlangen, Stadt Haren (Ems)				
Kreis: Emsland		Proj. Nr. LB - 24066	Leitungs-Nr. 503 000 000	
Plan zum Grundstücksverzeichnis		Maßstab 1 : 1000	Blatt-Nr. G 144	
		Diesem Plan liegen katasterliche Unterlagen zu Grunde Signaturen nach ZVAUT		EPSG 4647

Legende :

- dauerhafte Inanspruchnahme: Leitungsschutzstreifen (10m)
- dauerhafte Inanspruchnahme: Stationsfläche / Zufahrt
- dauerhafte Inanspruchnahme: KKS-Anlage (SMK, Schutzgehäuse, Kabel), Tiefenerder
- dauerhafte Inanspruchnahme: LWL-Kabel mit Schutzstreifen (1m)
- temporäre Inanspruchnahme: Arbeitsstreifen
- temporäre Inanspruchnahme: Überfahrten / Zufahrten
- temporäre Inanspruchnahme: Wasserhaltung

(20/1) bis (21/2) WR-Nr. des Vermess.-Registers

Parallel zur Ferngasleitung werden 2 Kabelschutzrohre verlegt

Prüfungen: Plan zum Grundstücksverzeichnis erstellt: 27.03.2025, NWgeoVerm Engineering GmbH
geprüft: 01.04.2025 OGE / TPLP
freigegeben: 04.04.2025 OGE / TPLT

Katasteramt LGLN
Original-Maßstab Alkis
Anschl.-Blatt 143

Anschl.-Blatt 145