


Gemarkung Erika  
Flur 2

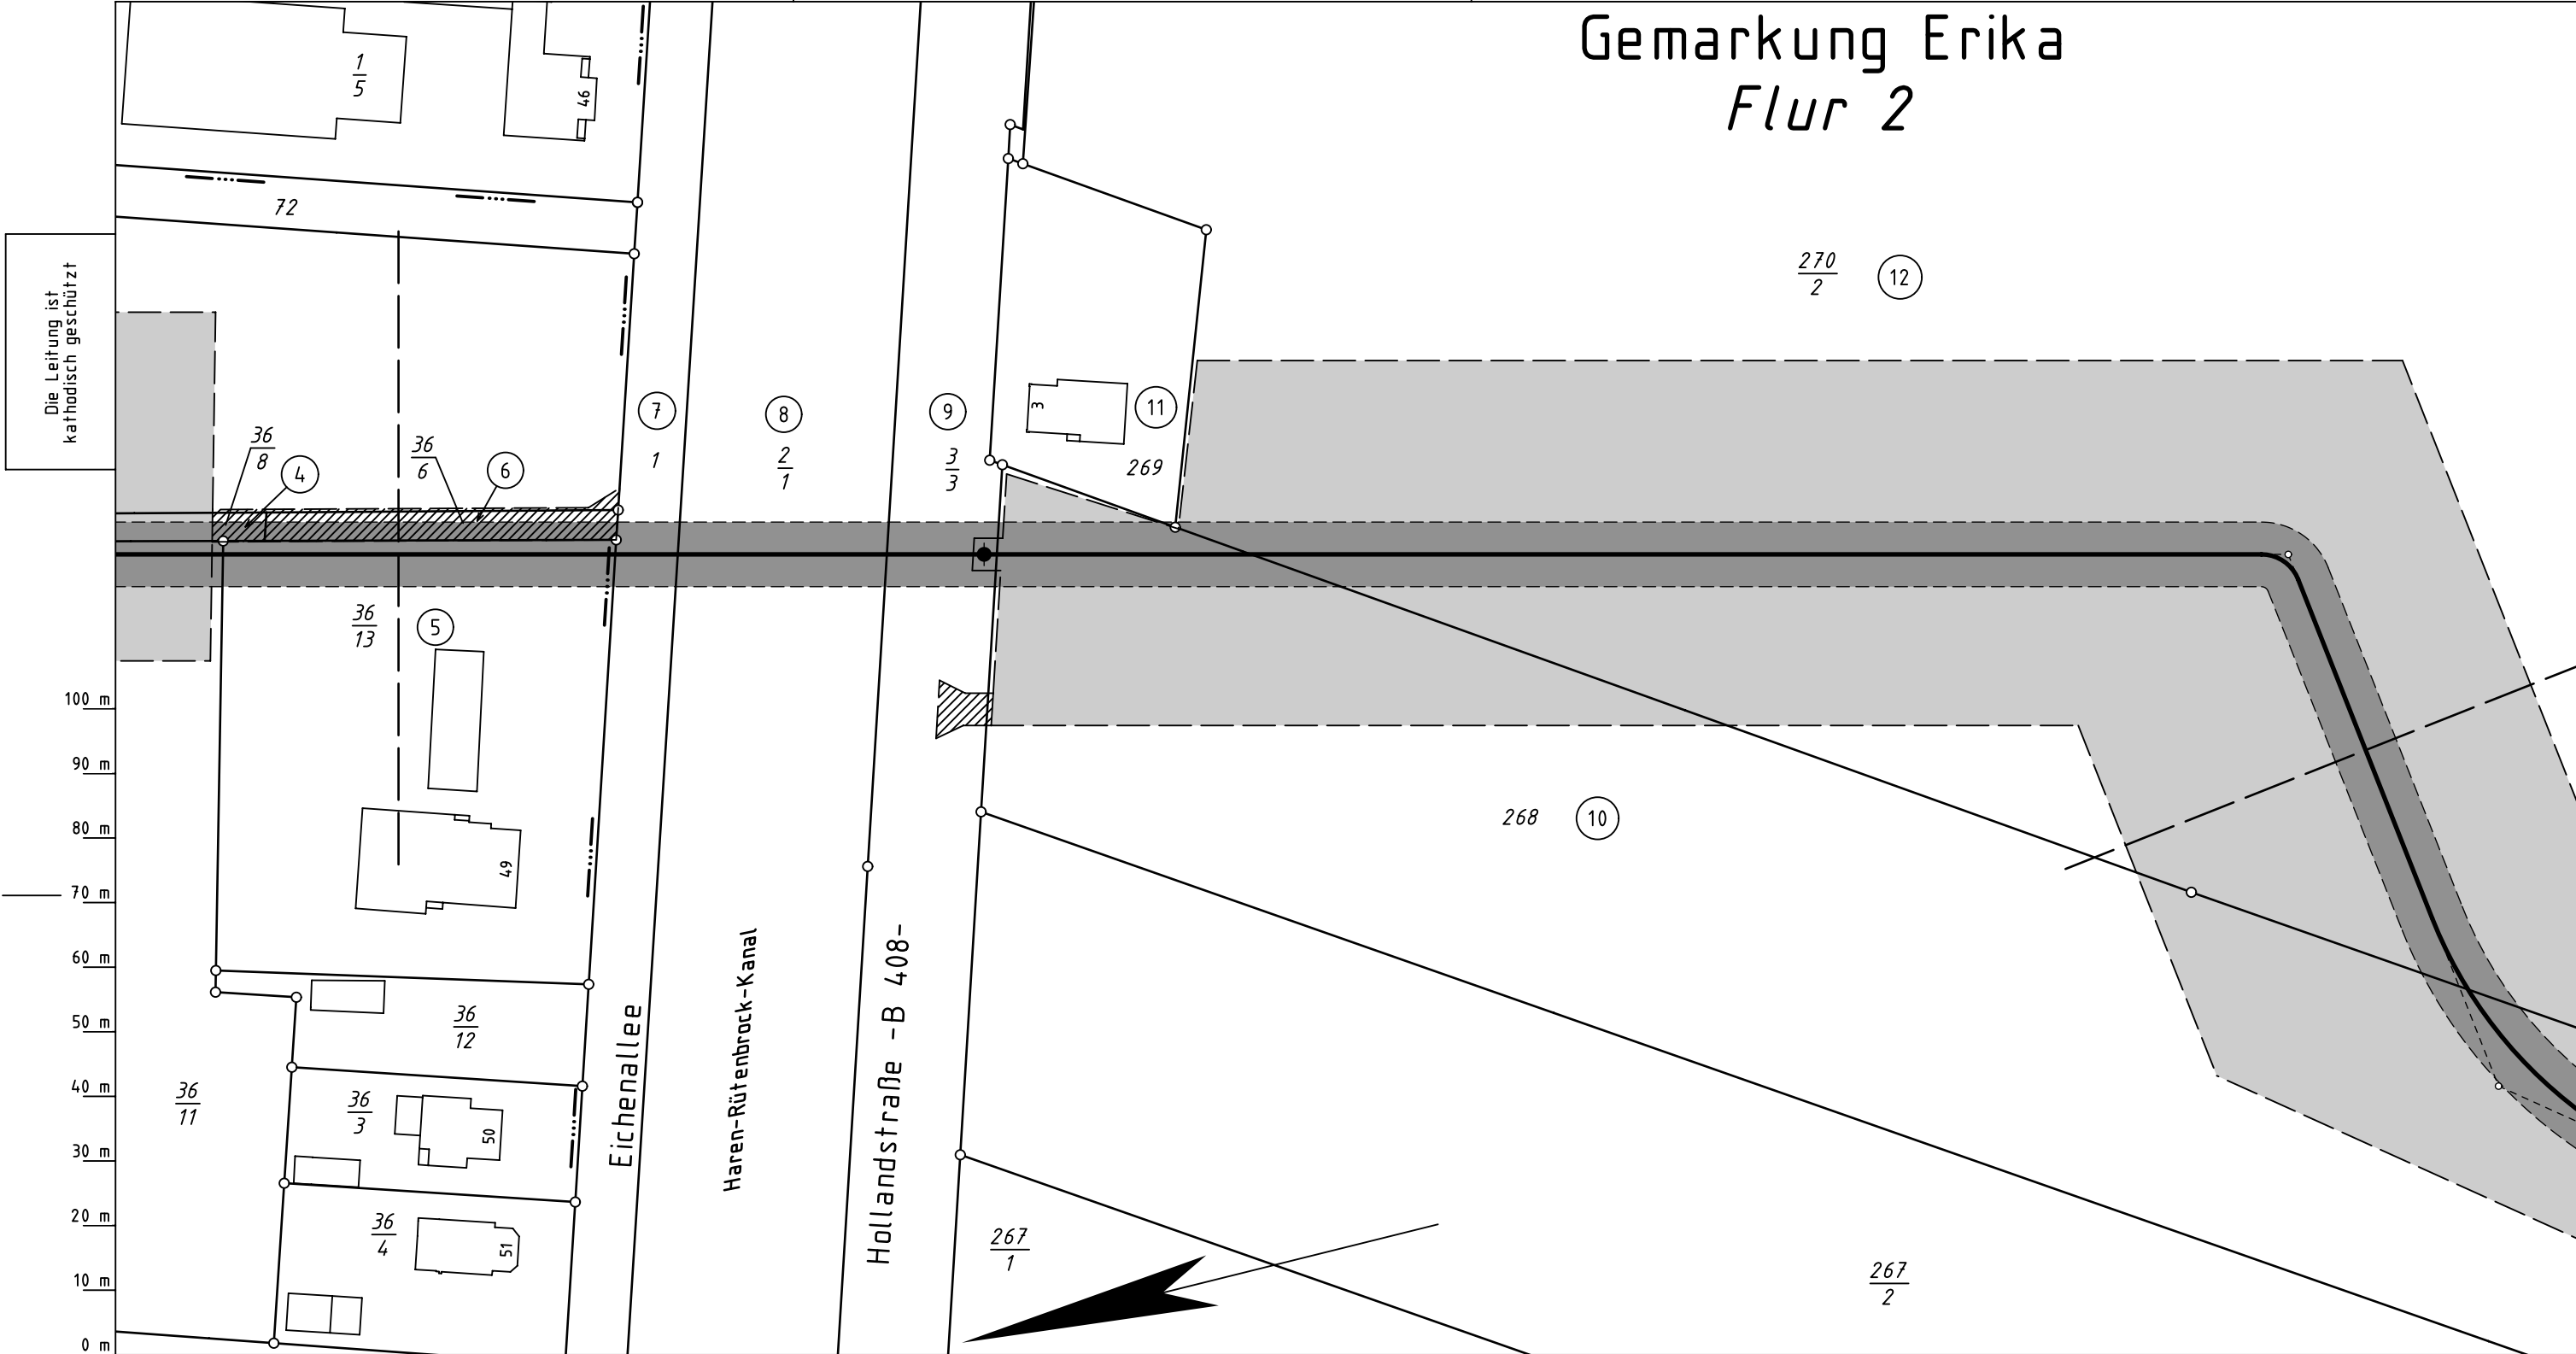

Die Leitung ist  
kathodisch geschützt

100 m  
90 m  
80 m  
70 m  
60 m  
50 m  
40 m  
30 m  
20 m  
10 m  
0 m

Katasteramt LGLN  
Original-Maßstab ALKis

Anschl.-Blatt 146

**Legende :**

- dauerhafte Inanspruchnahme: Leitungsschutzstreifen (10m)
- dauerhafte Inanspruchnahme: Stationsfläche / Zufahrt
- dauerhafte Inanspruchnahme: KKS-Anlage (SMK, Schutzgehäuse, Kabel), Tiefenerder
- dauerhafte Inanspruchnahme: LWL-Kabel mit Schutzstreifen (1m)
- temporäre Inanspruchnahme: Arbeitsstreifen
- temporäre Inanspruchnahme: Überfahrten / Zufahrten
- temporäre Inanspruchnahme: Wasserhaltung

5 bis 12 WR-Nr. des Vermess.-Registers

Parallel zur Ferngasleitung werden 2 Kabelschutzrohre verlegt

Prüfungen	Plan zum Grundstücksverzeichnis erstellt: 27.03.2025 , NWgeoVerm Engineering GmbH	
	geprüft: 01.04.2025 OGE / TPLP	freigegeben: 04.04.2025 OGE / TPLT

Plan-Berichtigungen				
Rev.	Grund	Angef.	Gepr.	Freigeg.
10				
09				
08				
07				
06				
05				
04				
03				
02				
01				

Leitung: H2ercules Nordsee-Ruhr-Link (NRL III) / Bunde - Wettringen			
Gemarkung: Erika			
Gemeinde: Haren (Ems), Stadt			
Kreis: Emstand			
<h3>Plan zum Grundstücksverzeichnis</h3>		Ltg. DN 1200	
		Proj. Nr. LB - 24066	Leitungs-Nr. 503 000 000
Diesem Plan liegen katasterliche Unterlagen zu Grunde Signaturen nach ZVAUT		Maßstab 1 : 1000	Blatt-Nr. G 147
		EPSG 4647	

Anschl.-Blatt 148