


Gemarkung Lohne
Flur 46

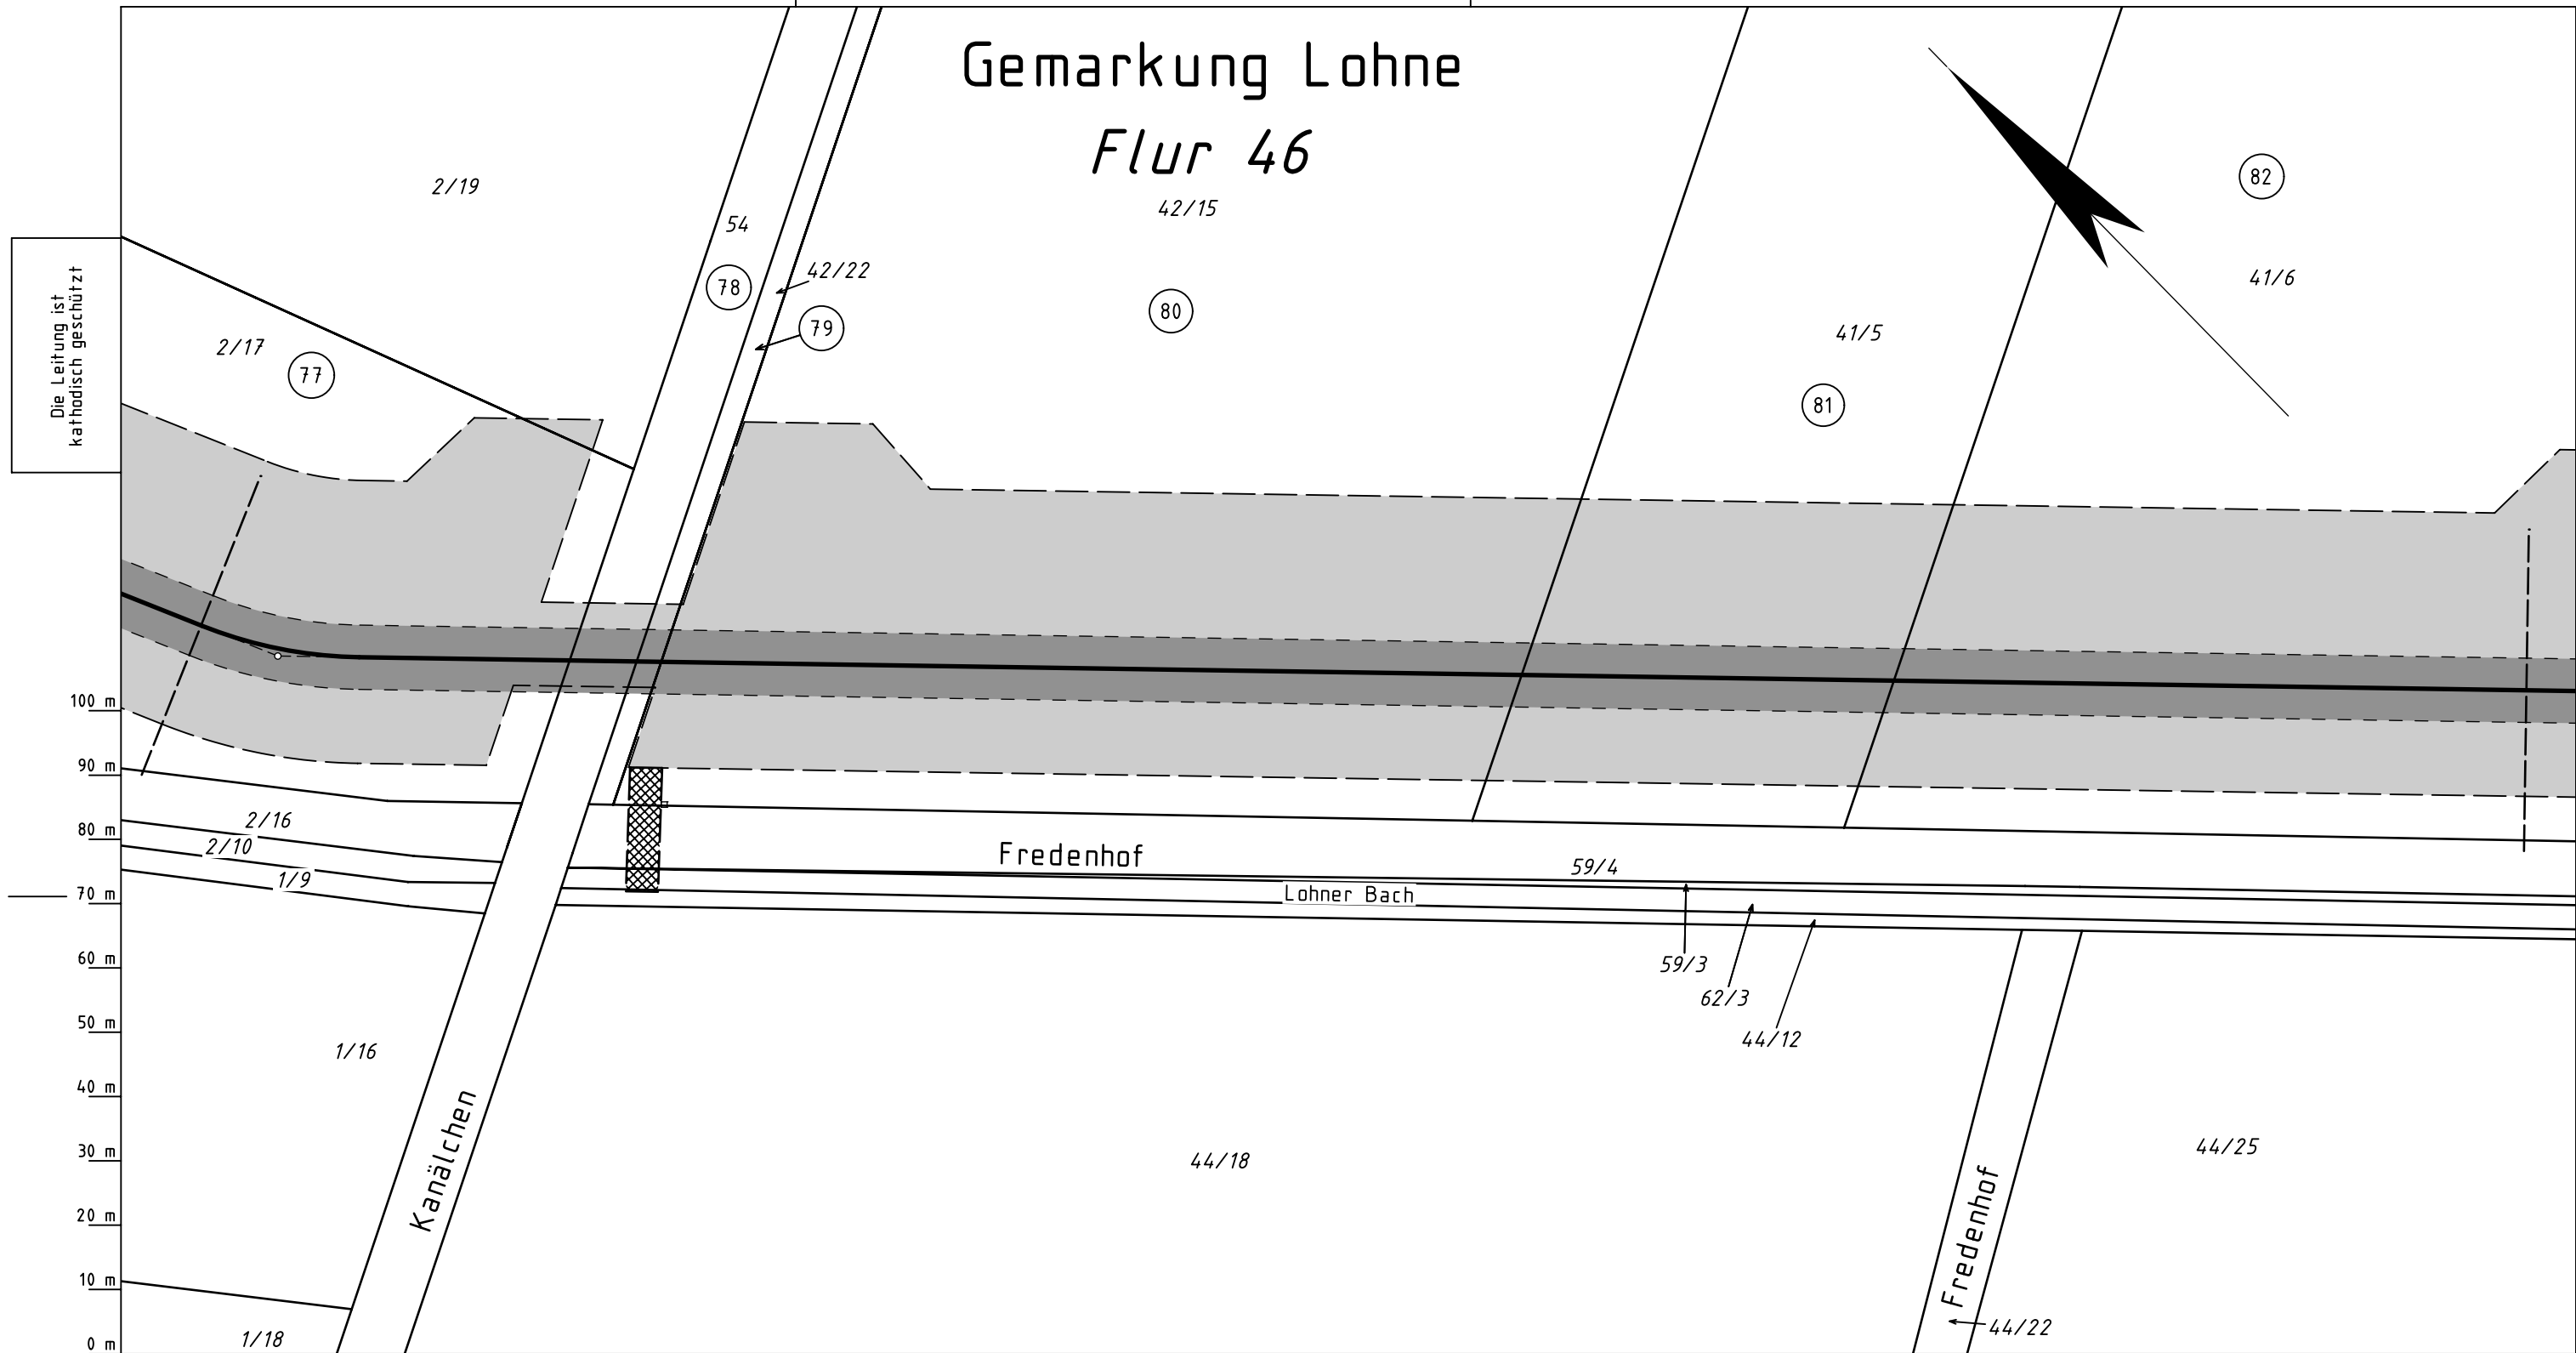

- Legende :
- dauerhafte Inanspruchnahme: Leitungsschutzstreifen (10m)
 - / dauerhafte Inanspruchnahme: Stationsfläche / Zufahrt
 - dauerhafte Inanspruchnahme: KKS-Anlage (SMK, Schutzgehäuse, Kabel), Tiefenerder
 - dauerhafte Inanspruchnahme: LWL-Kabel mit Schutzstreifen (1m)
 - temporäre Inanspruchnahme: Arbeitsstreifen
 - temporäre Inanspruchnahme: Überfahrten / Zufahrten
 - temporäre Inanspruchnahme: Wasserhaltung

77 bis 82 WR-Nr. des Vermess.-Registers

Parallel zur Ferngasleitung werden 2 Kabelschutzrohre verlegt

Plan-Berichtigungen				
Rev.	Grund	Angef.	Gepr.	Freigeg.
10				
09				
08				
07				
06				
05				
04				
03				
02				
01				



Leitung: H2ercules Nordsee-Ruhr-Link (NRL III) / Bunde - Wiettringen	
Gemarkung: Lohne	
Gemeinde: Wietmarschen	
Kreis: Grafschaft Bentheim	
Plan zum Grundstücksverzeichnis	
Diesem Plan liegen katasterliche Unterlagen zu Grunde Signaturen nach ZVAUT	

Ltg. DN 1200	
Proj. Nr. LB - 24066	Leitungs-Nr. 503 000 000
Maßstab 1 : 1000	Blatt-Nr. G 280

Katasteramt Nordhorn
Original-Maßstab Alkis

Anschl.-Blatt G 279

Prü- fungen	Plan zum Grundstücksverzeichnis erstellt: 15.01.2025, PV ANSPERGER mbH	
	geprüft: 20.01.2025, OGE / TPLP	freigegeben: 23.01.2025, OGE / TPLT

Anschl.-Blatt G 281