


Gemarkung Salzbergen
Flur 22

Fl. 15

Die Leitung ist
kathodisch geschützt

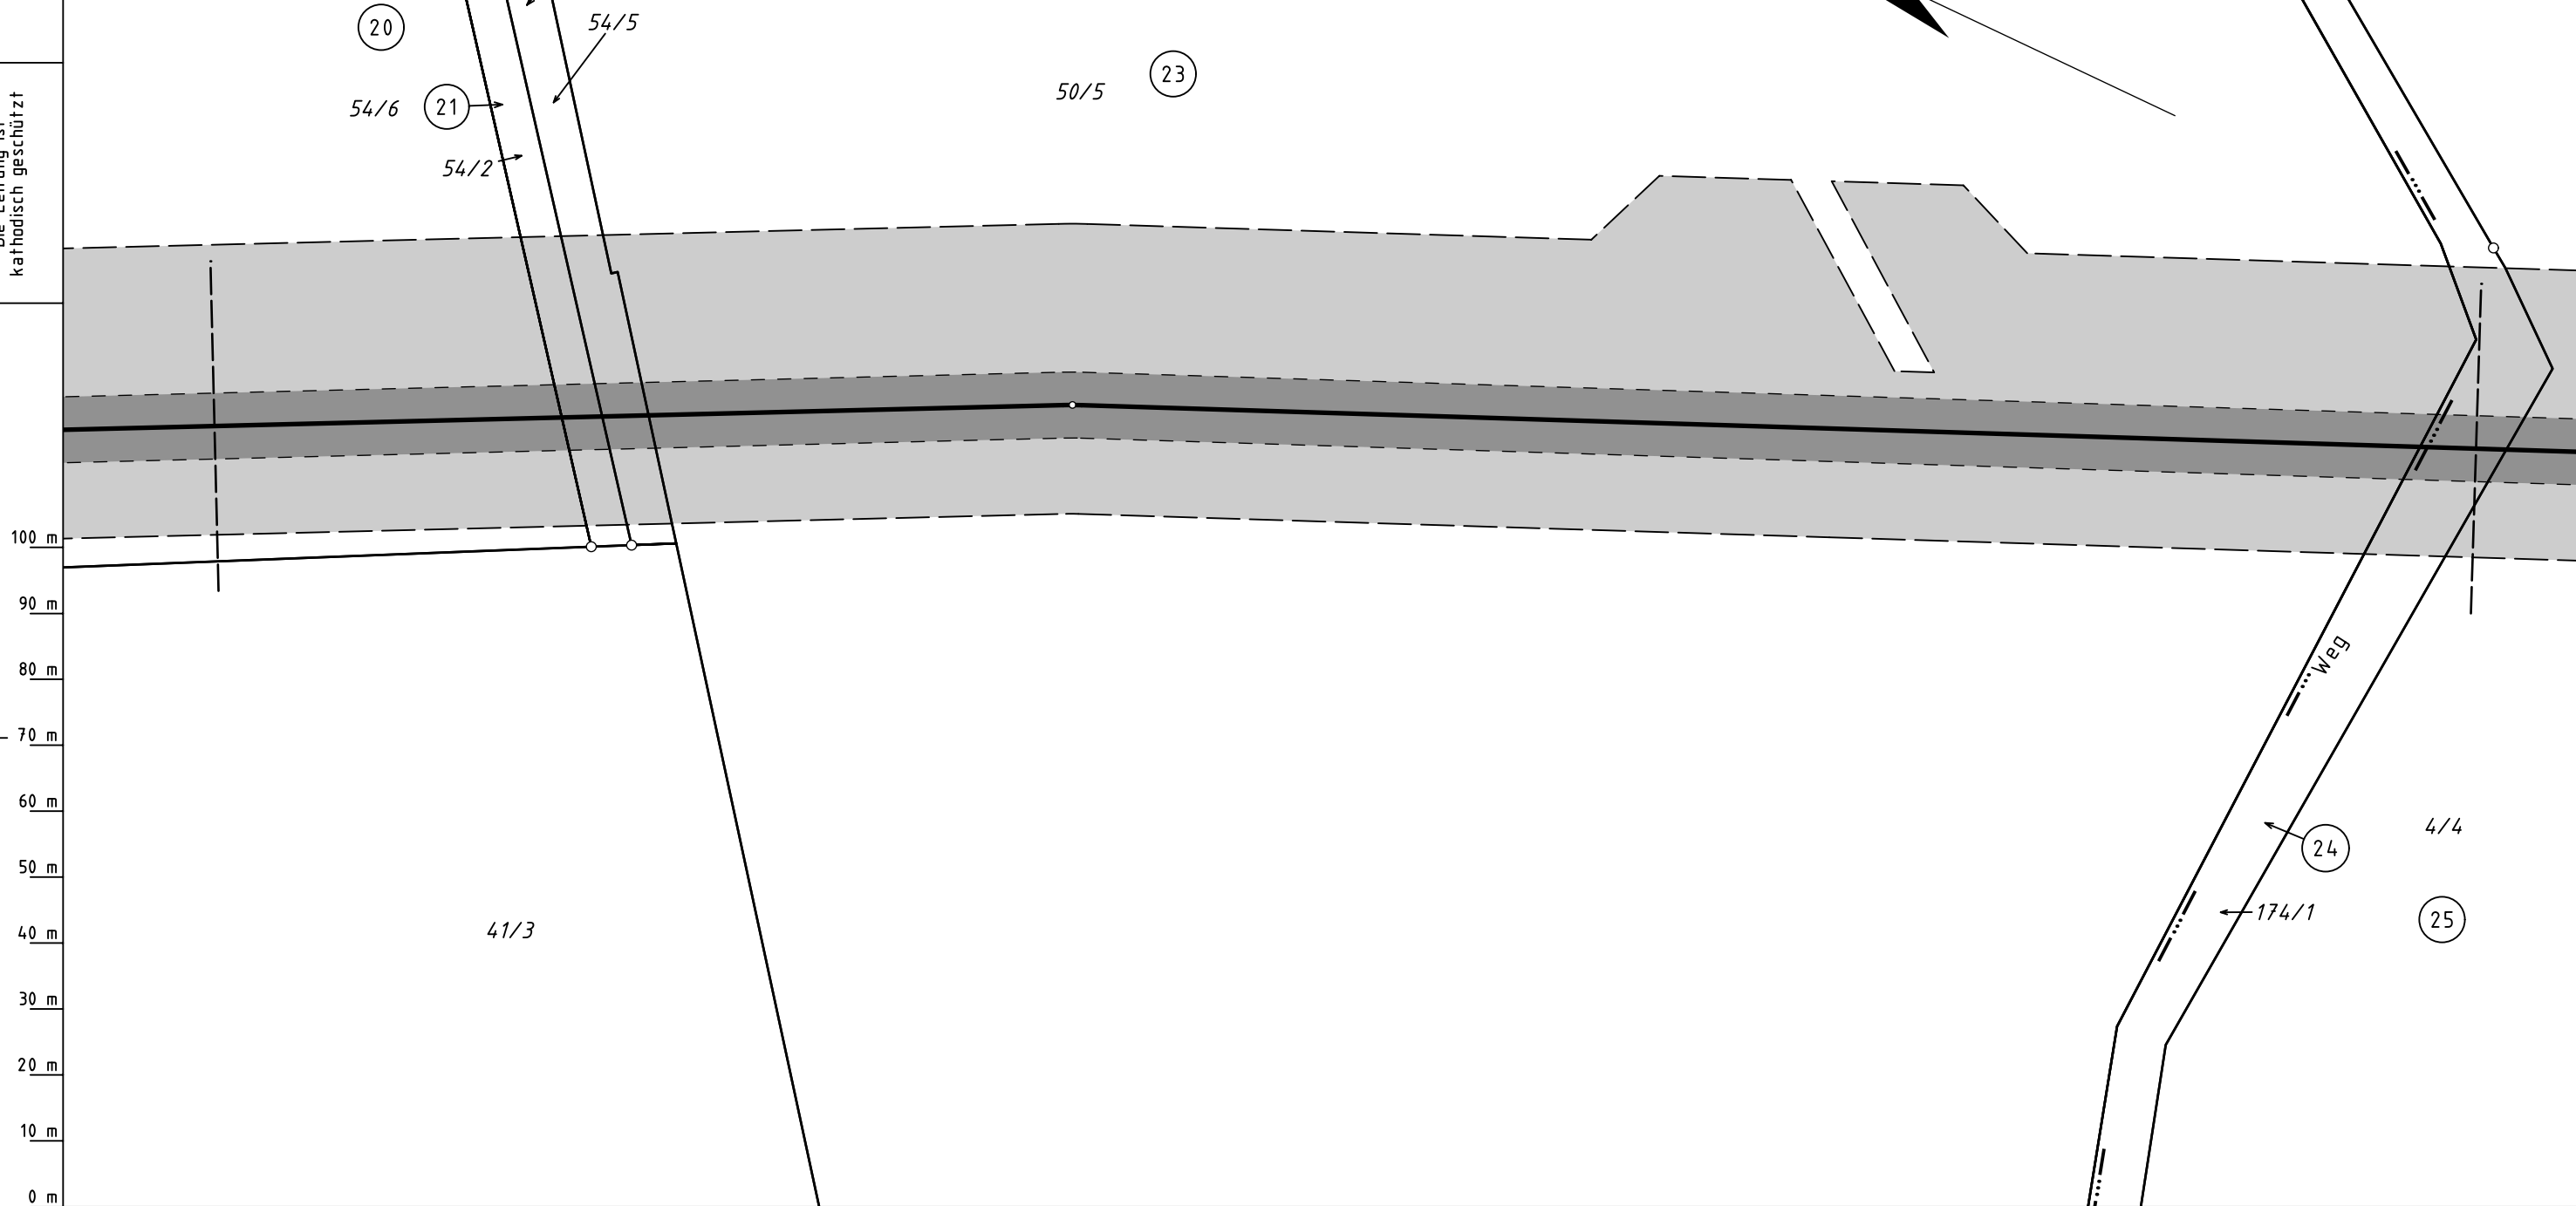

Legende :

- dauerhafte Inanspruchnahme: Leitungsschutzstreifen (10m)
- dauerhafte Inanspruchnahme: Stationsfläche / Zufahrt
- dauerhafte Inanspruchnahme: KKS-Anlage (SMK, Schutzgehäuse, Kabel), Tiefenerder
- dauerhafte Inanspruchnahme: LWL-Kabel mit Schutzstreifen (1m)
- temporäre Inanspruchnahme: Arbeitsstreifen
- temporäre Inanspruchnahme: Überfahrten / Zufahrten
- temporäre Inanspruchnahme: Wasserhaltung

20 bis 25 WR-Nr. des Vermess.-Registers

Parallel zur Ferngasleitung werden 2 Kabelschutzrohre verlegt

Plan-Berichtigungen				
Rev.	Grund	Angef.	Gepr.	Freigeg.
10				
09				
08				
07				
06				
05				
04				
03				
02				
01				



Leitung: H2ercules Nordsee-Ruhr-Link (NRL III) / Bunde - Wettringen		Ltg. DN 1200	
Gemarkung: Salzbergen			
Gemeinde: Salzbergen		Proj. Nr. LB - 24066	Leitungs-Nr. 503 000 000
Kreis: Emstand		Maßstab 1 : 1000	Blatt-Nr. G 350
Diesem Plan liegen katasterliche Unterlagen zu Grunde Signaturen nach ZVAUT		Plan zum Grundstücksverzeichnis	
		Anschl.-Blatt G 351	

Katasteramt Lingen
Original-Maßstab Altkis

Anschl.-Blatt G 349

Prüfungen	Plan zum Grundstücksverzeichnis erstellt: 15.01.2025, PV ANSPERGER mbH	
	geprüft: 20.01.2025, OGE / TPLP	freigegeben: 23.01.2025, OGE / TPLT