



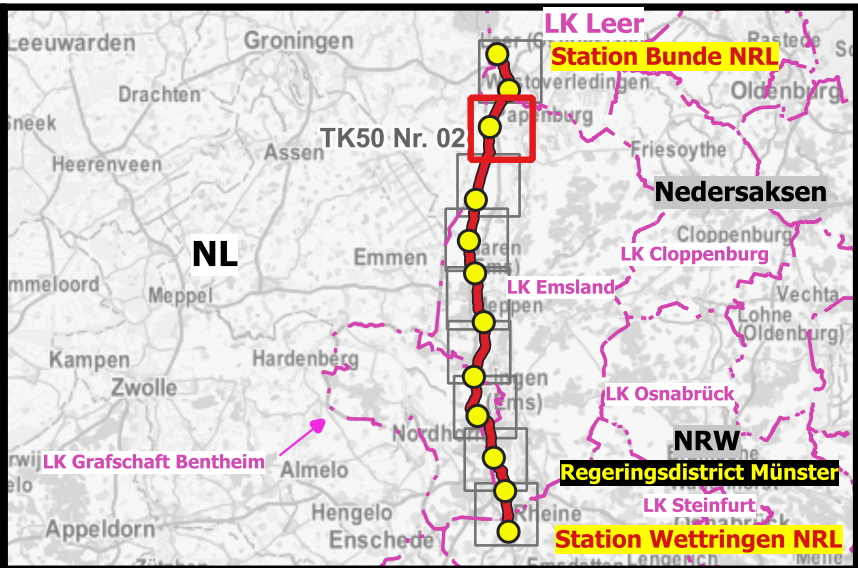

5 km
4
3
2
1
0

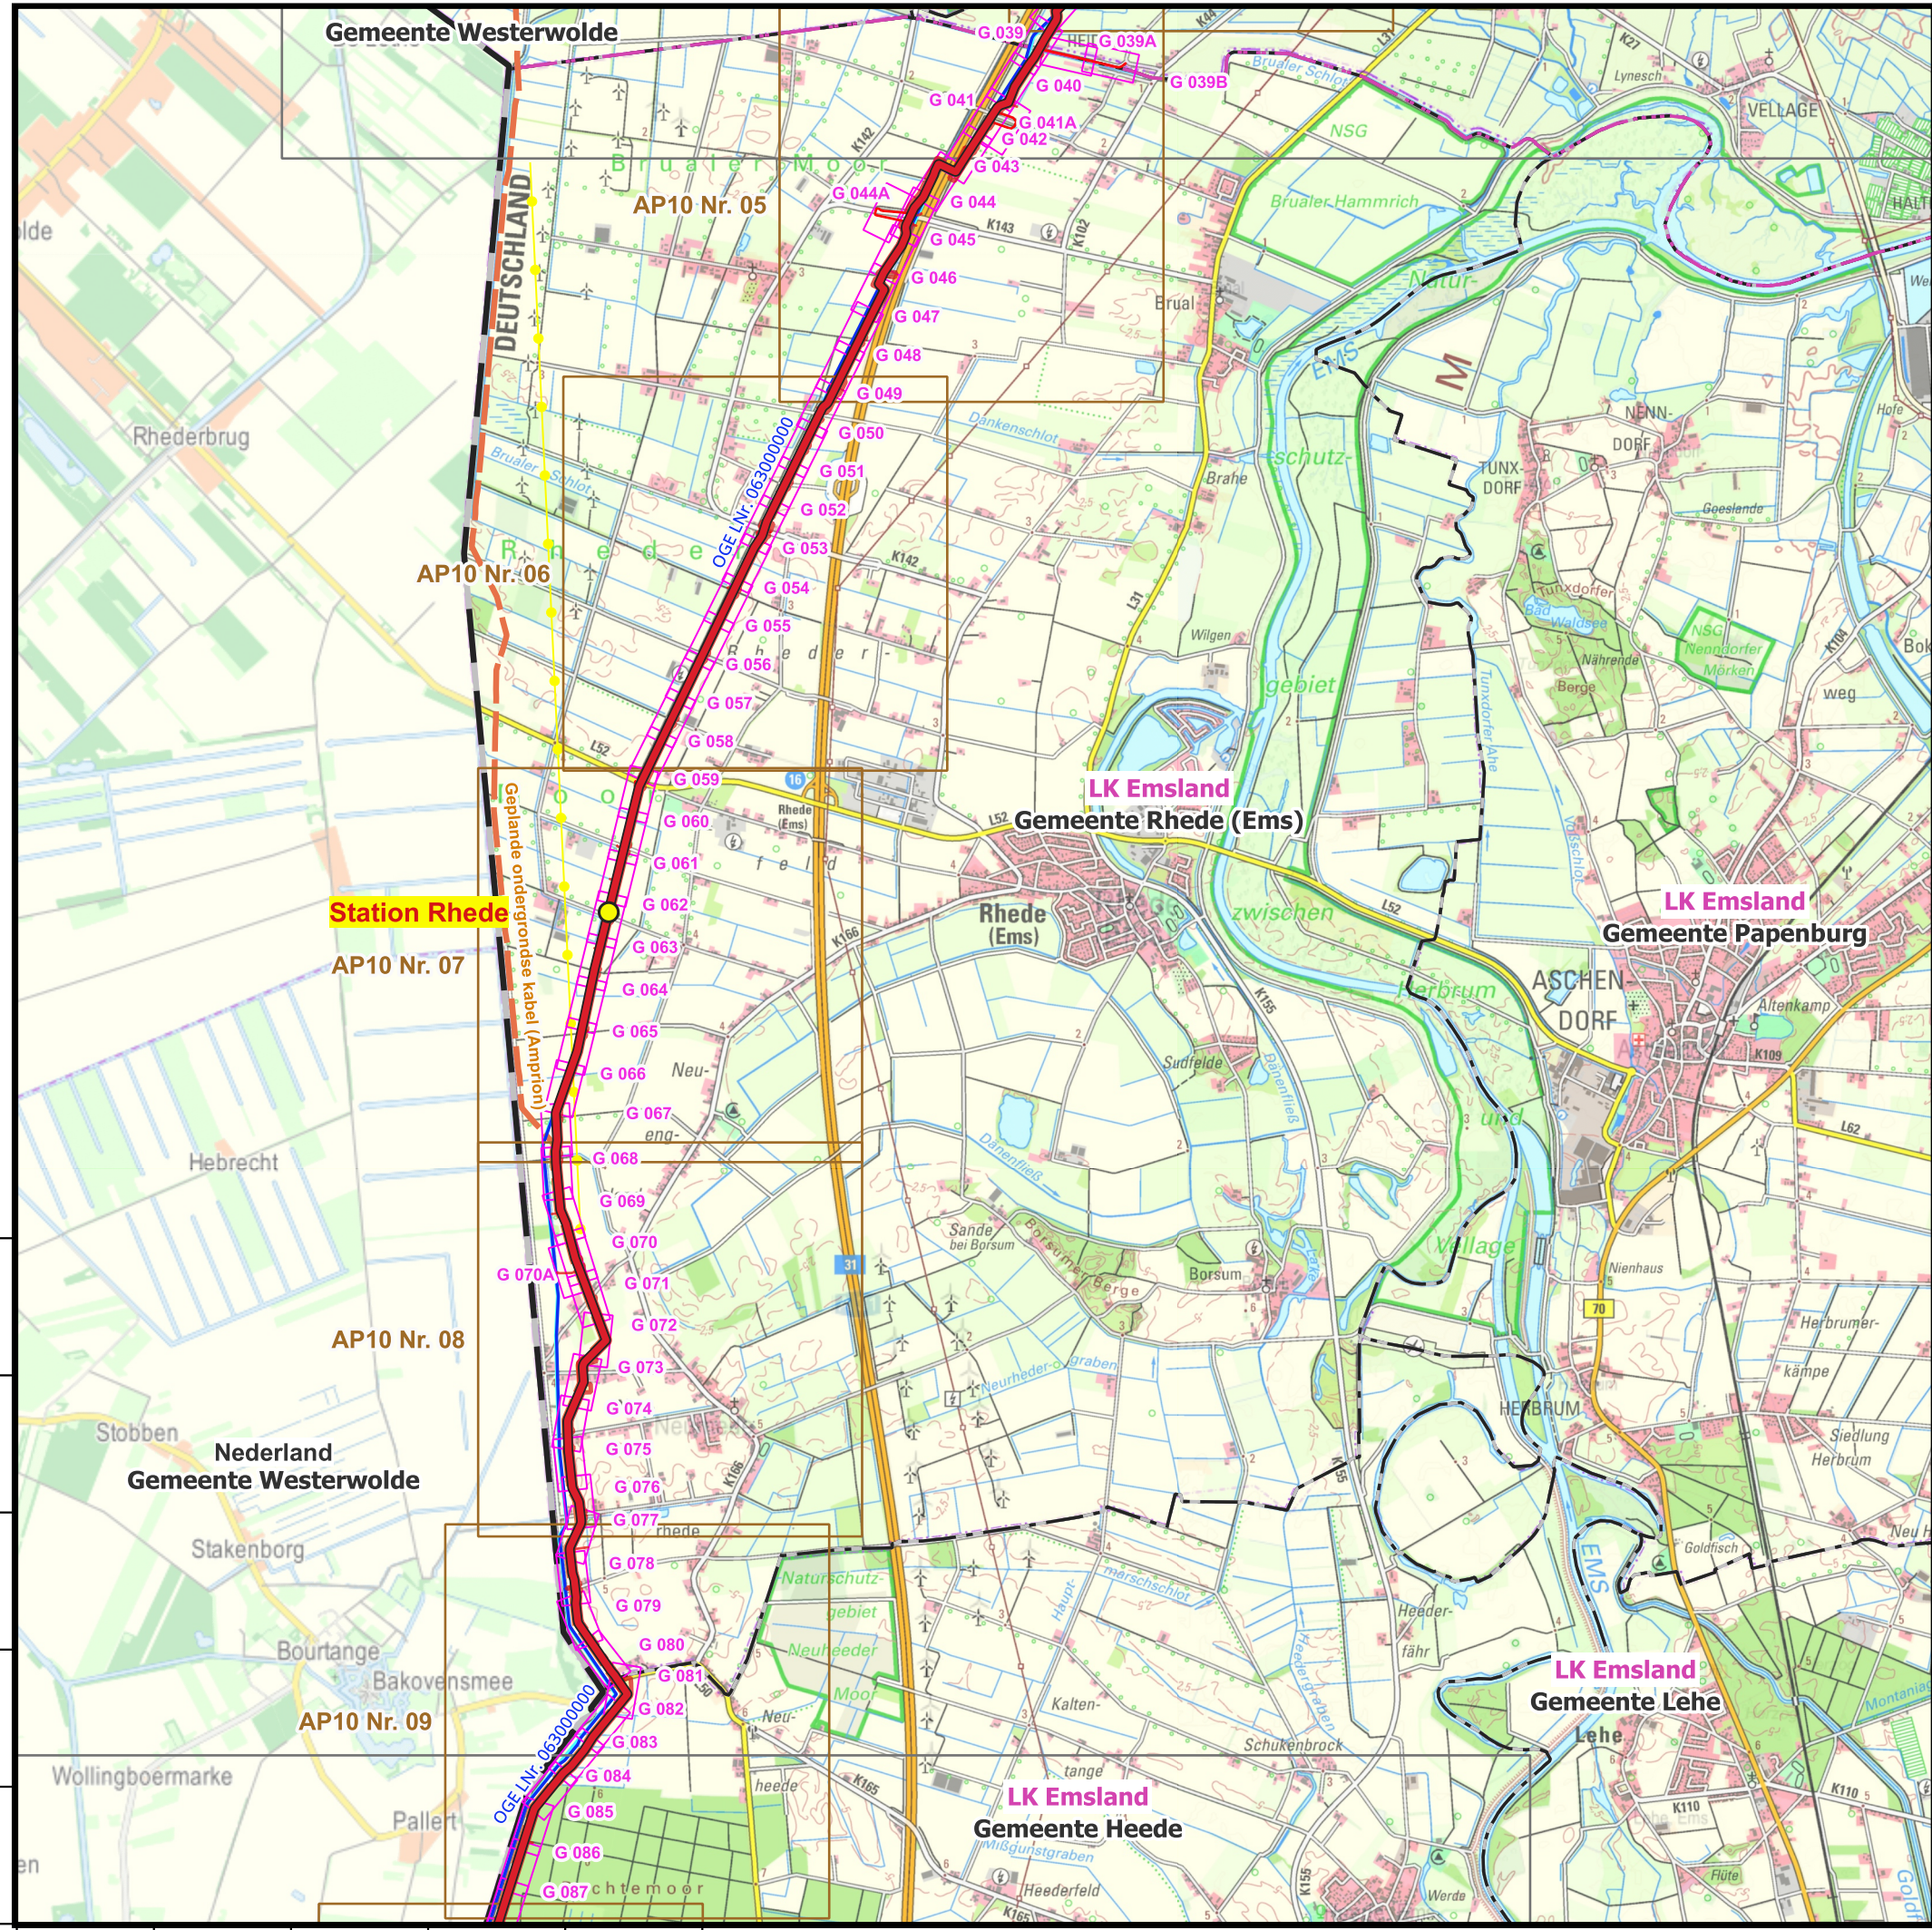

Planningen

- Station
- Voorgesteld tracé
- Werkstrook
- Oversteek / toegangsweg
- Tijdelijk gebruik oppervlak
- Buisopslagplaatsen

Infrastructuren*

- Best. OGE-gasleiding
- Best. gasleiding Externe exploitant
- Bovengrondse leidingen
- Externe plannen
- * ter informatie

Bladkader

- Bladkader DTK50
- Bladkader AP10
- Bladkader TR-plannen

Territoriale overheden

- Deelstaten
- Regeringsdistricten
- Landkreisen (LK)
- Gemeenten

-	22.07.2025	Vertaald	TPLP	TPLP	TPLT
00	04.04.2025	Gemaakt	TPLP	TPLP	TPLT
Revisie	Datum	Opmerking	Gemaakt	Gecontroleerd	Vrijgegeven

Open Grid Europe GmbH



H²ercules Nordsee-Ruhr-Link (NRL III) / Bunde - Wettringen

Deelstaat: Niedersachsen	OGE proj. nr. LB-24066	Lijnnr. 503/000/000
Districten en steden: Emsland, Leer	Bijlage: PFV	Revisie 00
Gemeenten: Heede, Rhede (Ems)	Schaal 1:50.000	Bladnr. 02 van 09
Algemeen plan DTK50		