



Das Kopieren dieses Dokuments und die Weitergabe an andere sowie die Verwendung oder Weitergabe des Inhalts dieses Dokuments sind ohne ausdrückliche Genehmigung verboten. Zuwiderhandlungen sind strafbar. Die Rechte sind für den Fall der Patentierung oder der Eintragung eines Patentes vorbehalten.


ORIGINAL BLATT GRÖSSE - A1
© ILF 2024

vorhandene Fahrbahn

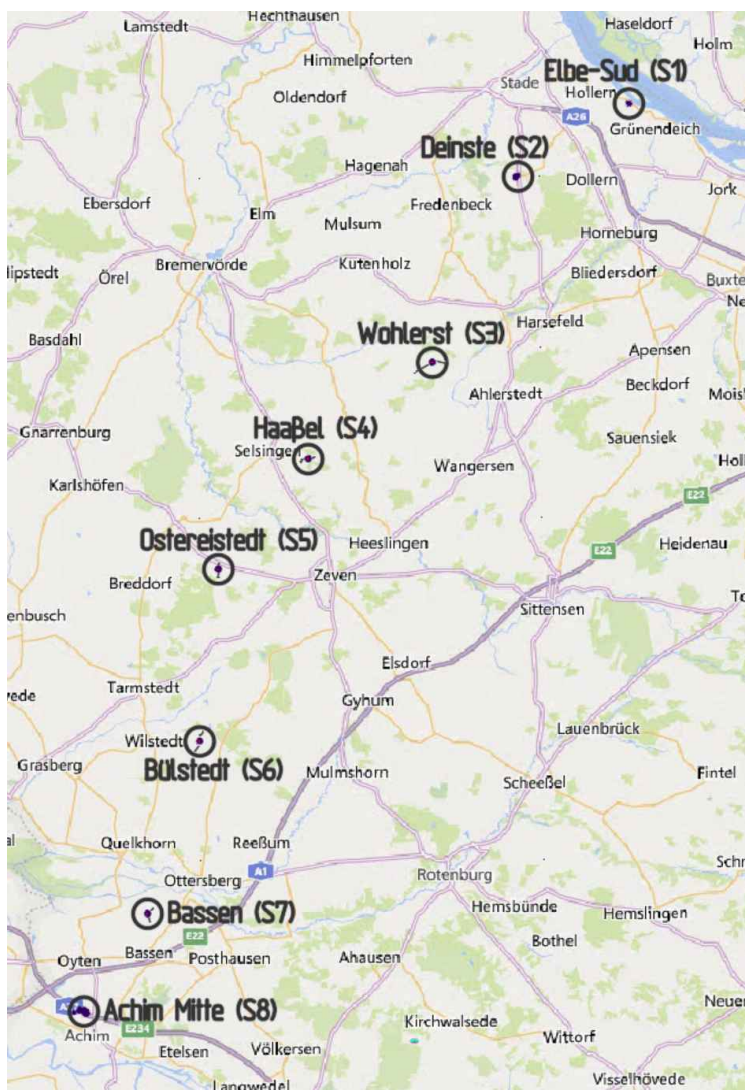

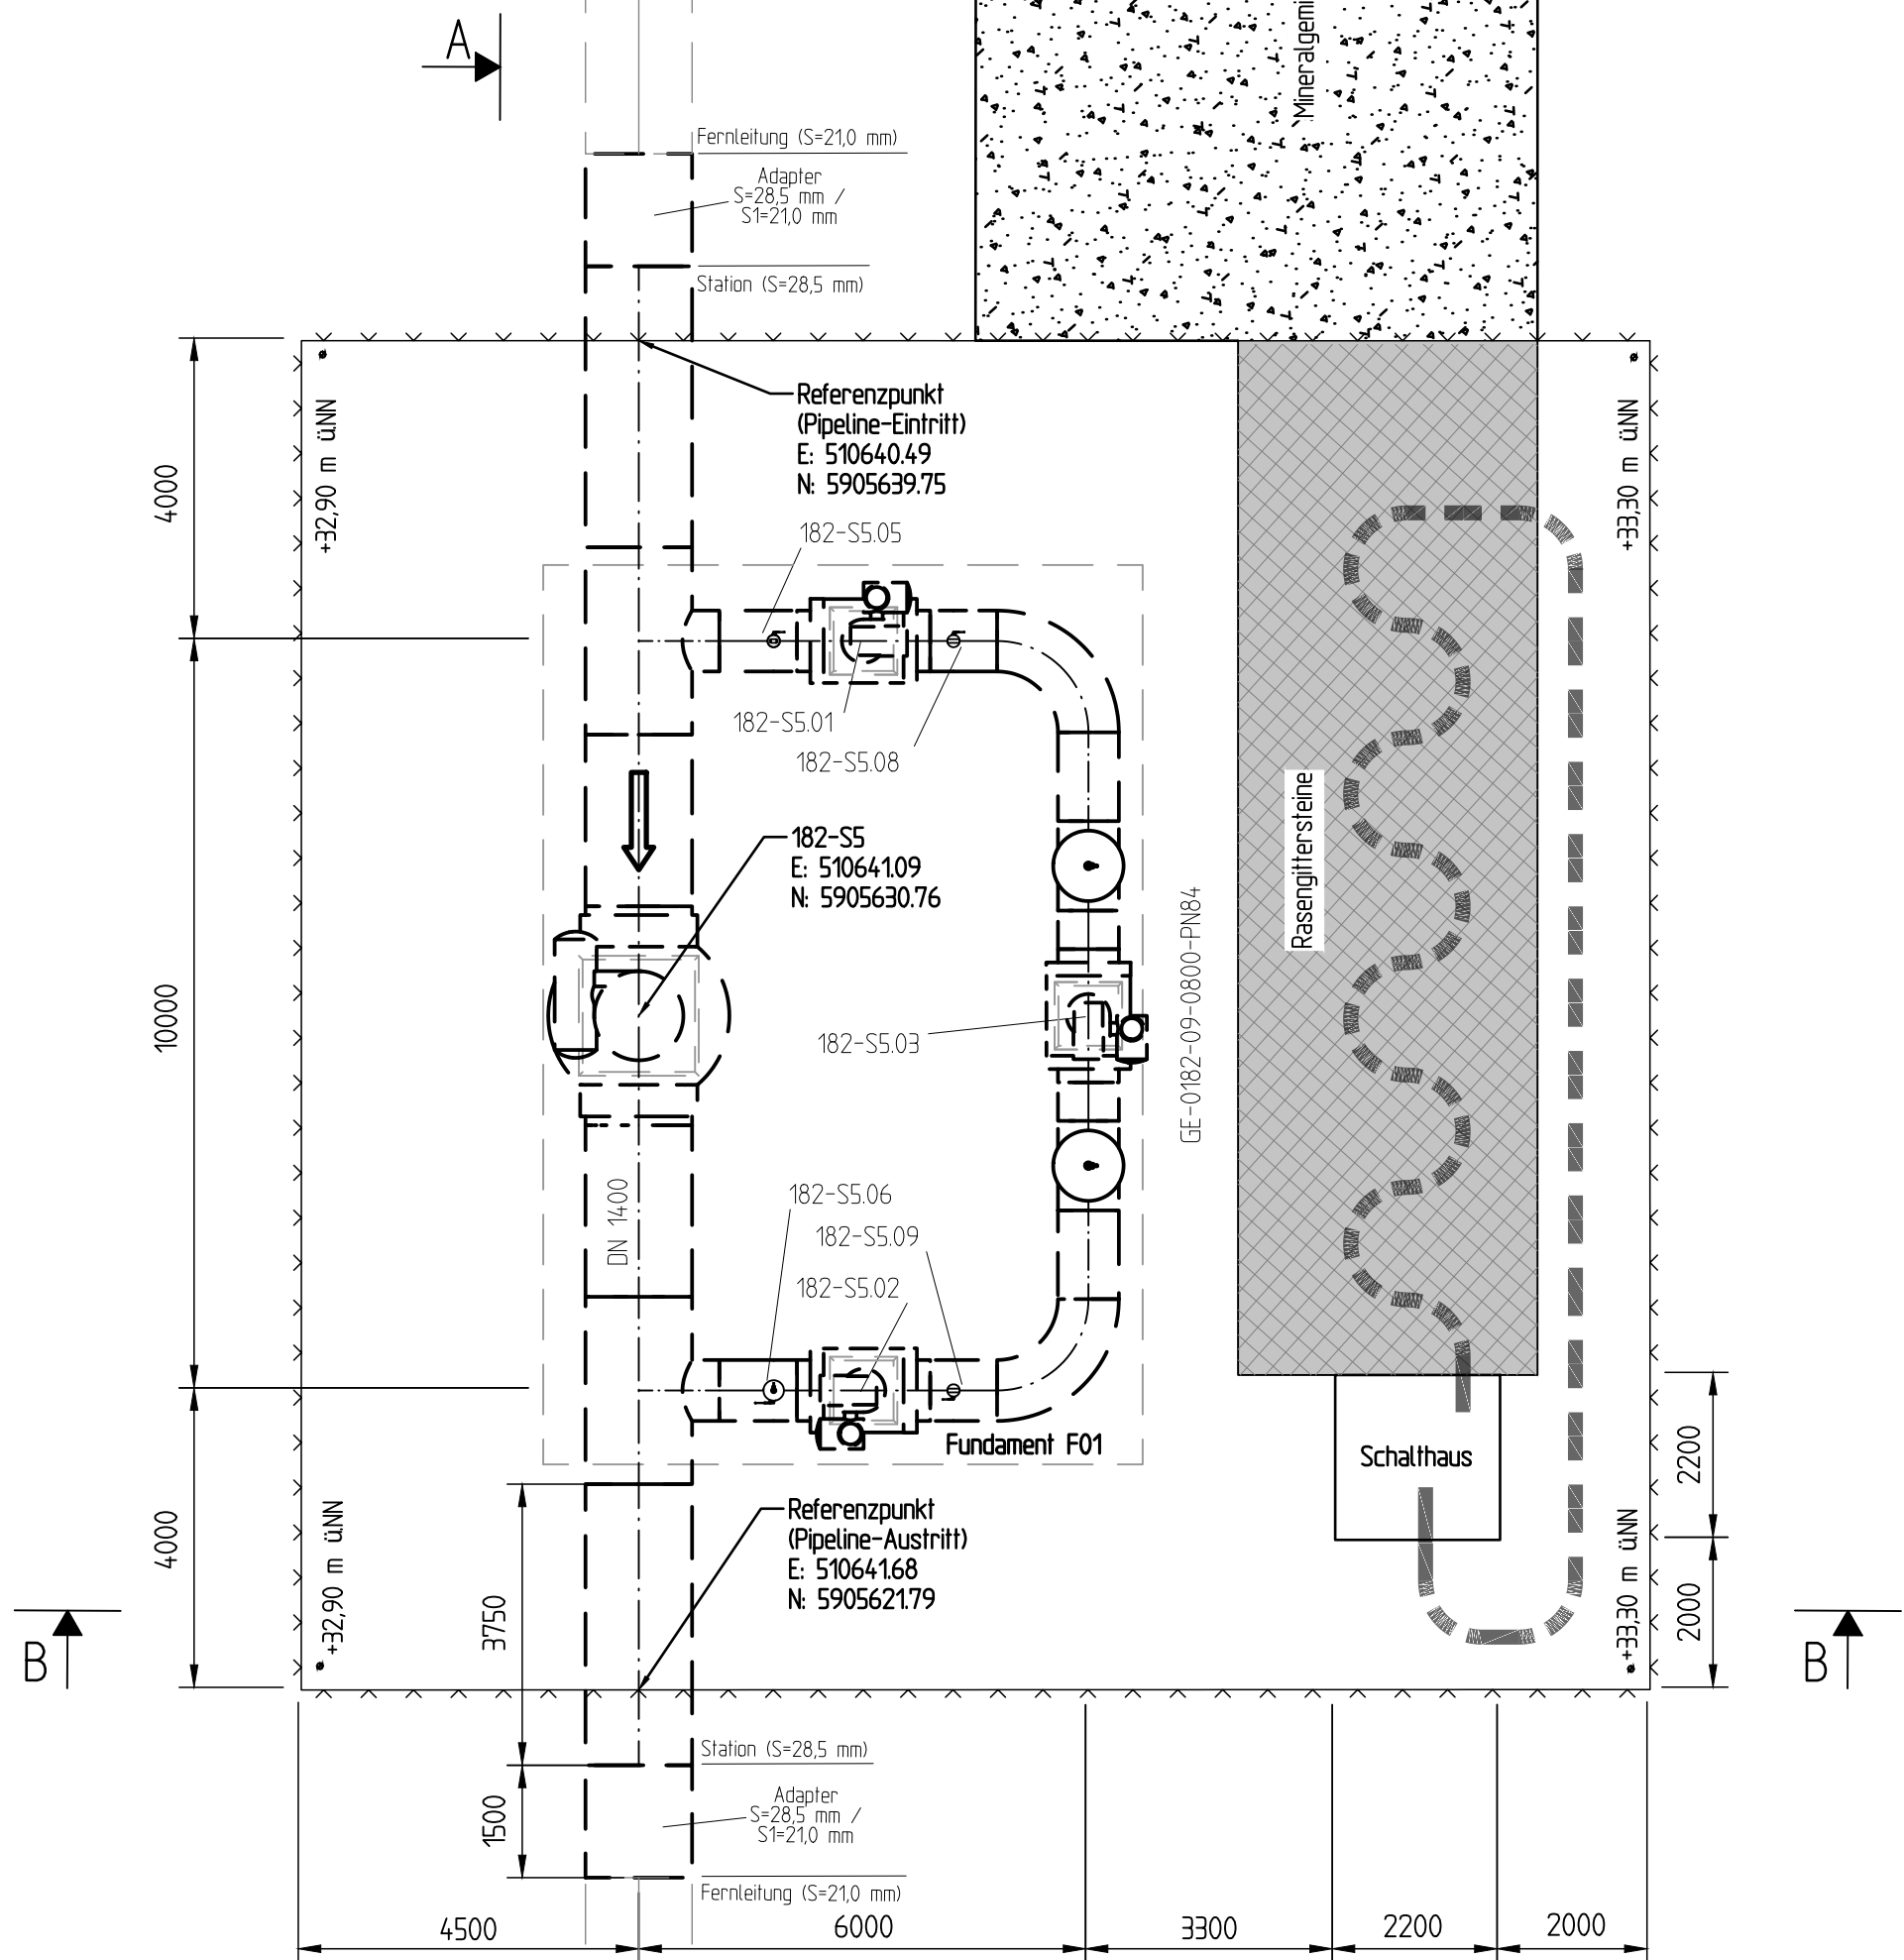

- LEGENDE:**
- Rohrleitung (neu, oberirdig)
 - Rohrleitung (neu, unterirdig)
 - Rohrleitung (Bestand, oberirdig)
 - Rohrleitung (Bestand, unterirdig)
 - Fremdleitung
 - Kühltürme
 - Stationszaun

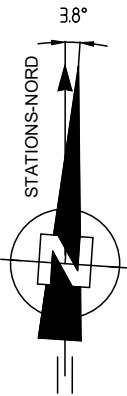
BEMERKUNGEN:




REFERENZ DOKUMENTE:	
DOKUMENTENTITEL:	DOKUMENTEN NR.
Fließschema Elbe-Süd-Achim Mitte	13558-ILF-182-PPL-PR-DWG-000814
Rohrklasse fuer Fernleitungen PN84 mit H2-Anforderungen	TSP-04G01-50
Oberflächeneplan Armaturenplatz Osterstedt (S5)	13558-ILF-182-BVS-CV-DWG-01414

02	Ausgabe zur Prüfung und Freigabe			21.10.2024	PleM	MIC		
01	Ausgabe zur Prüfung und Freigabe			30.07.2024	PleM	MIC		
00	Ausgabe zur Prüfung und Freigabe			20.03.2024	PleM	MIC		
Ind.	Änderung			Datum	Gezeichnet	Geprüft		
Bearb.	Datum	Name	Kontraktorfirma	Kontraktorbemerkung				
Gepr.			 ILF BERATENDE INGENIEURE GMBH Werner-Eckert-Str. 7 81829 München	Kontraktor-Dokumentenummer:				
Norm				13558-ILF-182-BVS-PP-DWG-01471				
Baugr.	Medium/Rohrld.	DN/PN	Leitungs-Nr.					
-	Gas	1400/84	182					
Datum:	Engineering-Firma		Gez.	 Partikularliste 1 / D-30555 Hammer / Telefon 0511 - 640 607 0				
Original-	Gez.		Gez.					
Blattgröße:	A1		Gepr.					
Blatt:	1 : 100		ETL 182					
Dok.-Nr.	1/2		Verrohrungsplan Armaturenplatz Osterstedt (S5)					
XXXXXXX	Zg.-Nr.	XXXXXX	XXX	XXX	XXX	XXXXXX		

Schnitt A-A

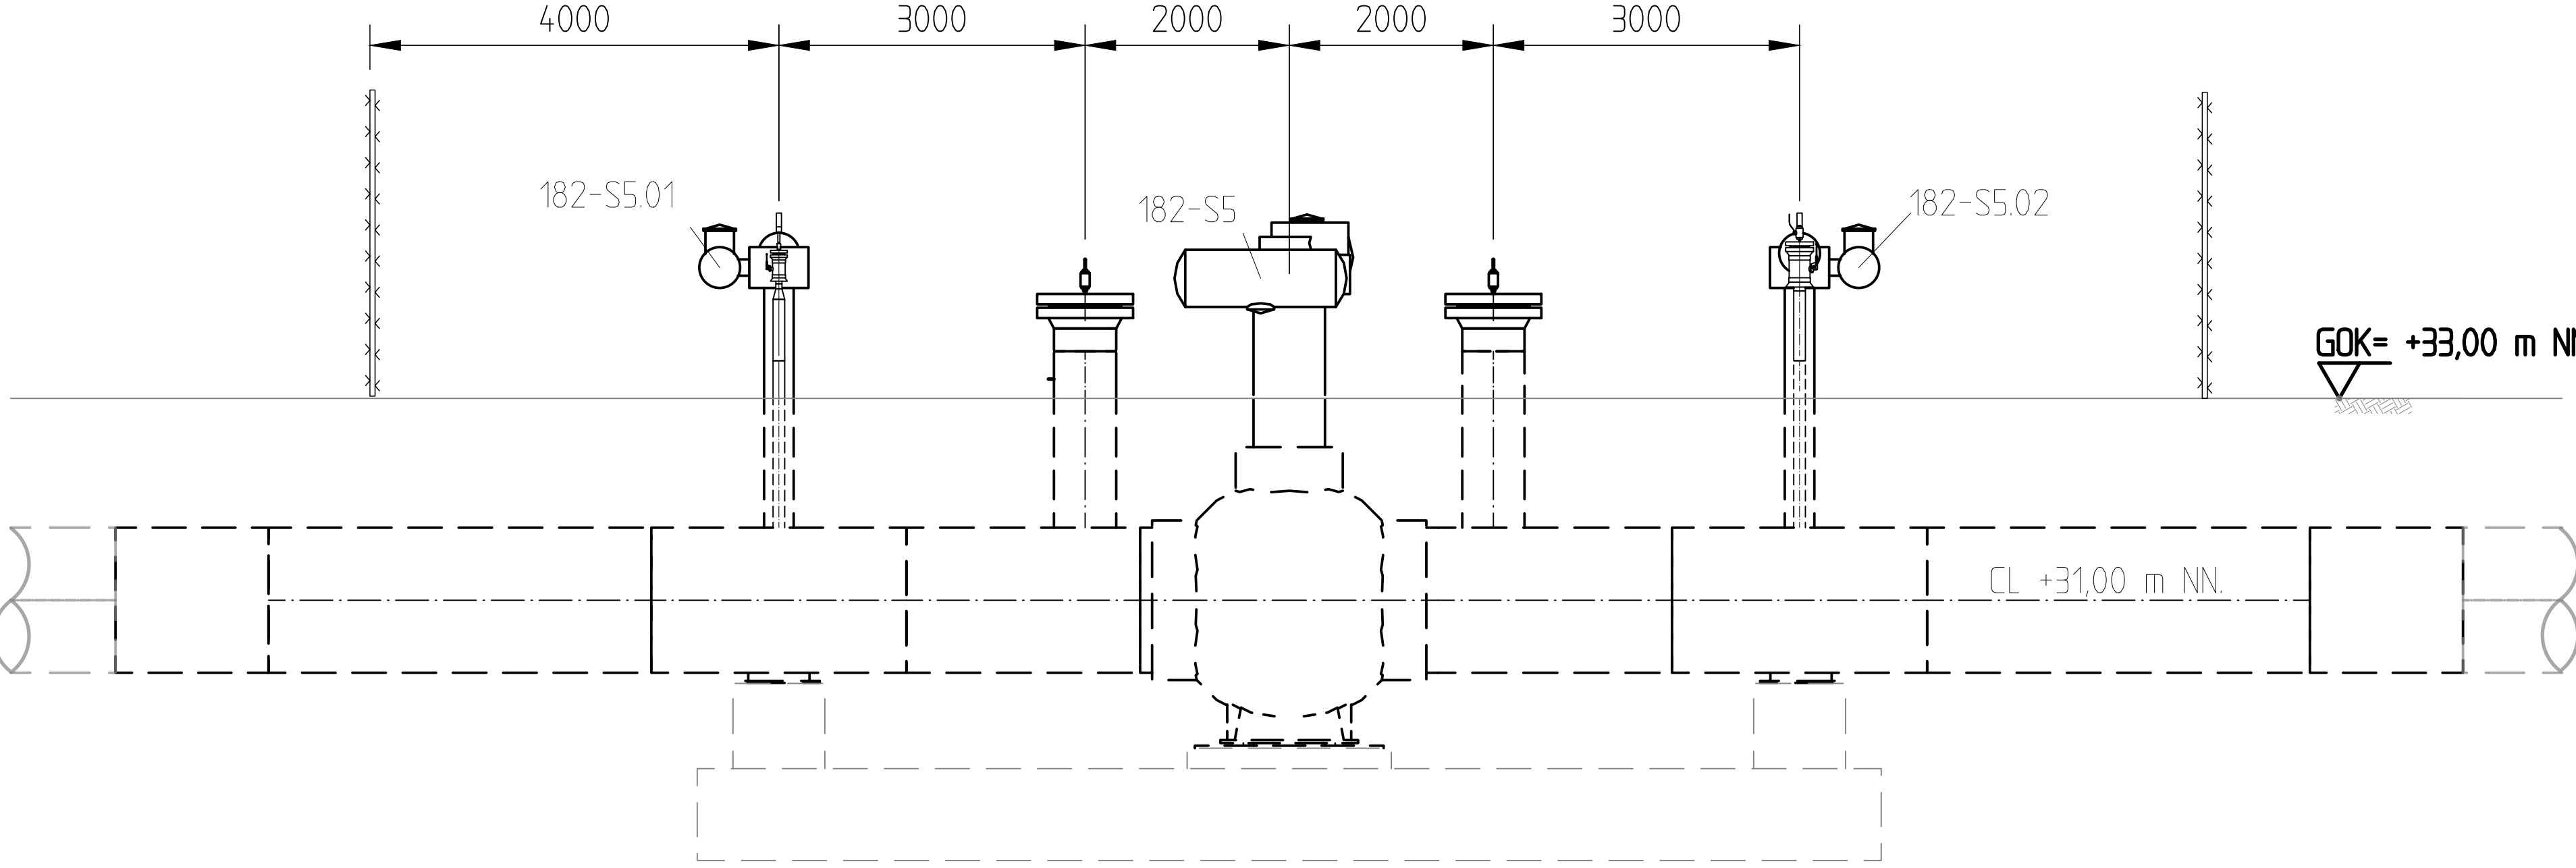

Schnitt B-B

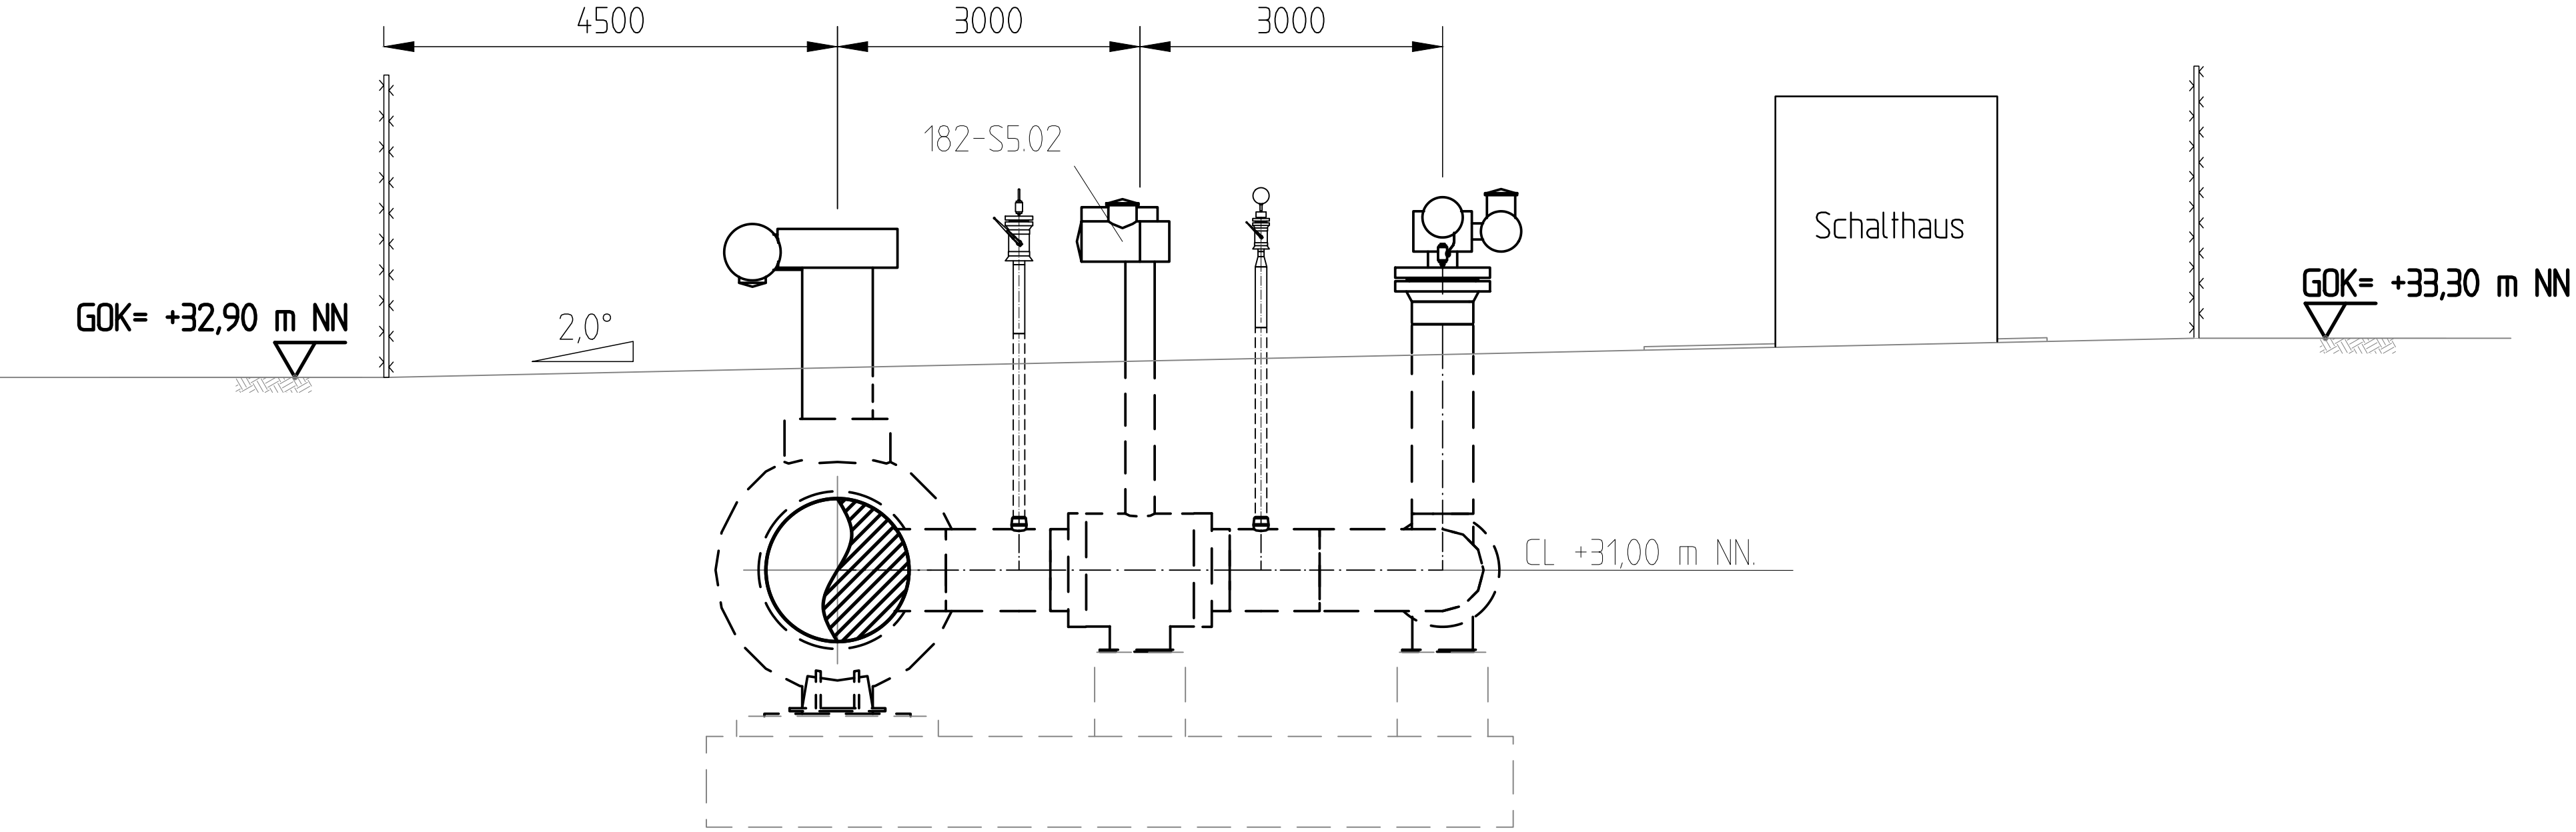

LEGENDE:

=====	Rohrleitung (neu, oberflächlich)	=====	Rohrleitung (Bestand, oberflächlich)
=====		=====	
=====	Rohrleitung (neu, unterflächlich)	=====	Rohrleitung (Bestand, unterflächlich)
=====		=====	
		— v — v —	Stationszaun

BEMERKUNGEN:

M 1 : 50




REFERENZ DOKUMENTE:

DOKUMENTENTITEL:	DOKUMENTEN NR:
Fließschema Elbe-Sued-Achim Mitte	13558-ILF-182-PPL-PR-DWG-000814
Rohrklasse fuer Fernleitungen PN84 mit H2-Anforderungen	TSP-04G01-50
Oberflaechenplan Armaturenplatz Ostereistedt (S5)	13558-ILF-182-BVS-CV-DWG-01414

02	Ausgabe zur Pruefung und Freigabe	21.10.2024	PieM
01	Ausgabe zur Pruefung und Freigabe	30.07.2024	PieM
00	Ausgabe zur Pruefung und Freigabe	20.03.2024	PieM

		Anforderung		Datum		Gezeichnet	
	Datum	Name	Kontraktortitel	 ILF ILF BERATENDE INGENIEURE GMBH Werner-Eckert-Str. 7 42699 Solingen	Kontraktorenbenennung		
Bearb.					Kontraktor-Dokumentennummer:		
Gepr.							

Saugzahl:	Medium/Rohrkl.:	DN/PN	Leistungs-Nr.:	
-	Gas	1400/84	182	

Datum:	Gez:	Gez:	 <p>Pasterisatie 1 / (0-30455) Hommer / Tel. 030-30455</p>
Original- A1	-	-	

1 : 50	ETL 182						
2/2	Verrohrungsplan Armaturenplatz Ostereistedt (S5)						
XXXXXXXX	Zn-Nr	XXXXXX	XXX	XXX	XXX	XXX	XXX

File name: 13558-ILF-182-BVS-PP-DWG-01471_02_IFR_ETL_182_Verrohrungsplan_Armaturenplatz_Ostereistedl(S5).dwg

Das Kopieren dieses Dokuments und die Weitergabe an andere sowie die Verwendung oder Weitergabe des Inhalts dieses Dokuments sind ohne ausdrückliche Genehmigung verboten. Zuwiderhandlungen sind strafrechtlich und zivilrechtlich untersagbar. Alle Rechte sind für den Fall der Patenterteilung oder der Eintragung eines Gebrauchsmusters vorbehalten.

[illegible]