


Stationsraum

DOKUMENTENTITEL:	DOKUMENTEN NR:
Fliessschema Elbe-Sued-Achim Mitte	13558-ILF-182-PPL-PR-DWG-000814
Rohrklasse fuer Fernleitungen PN84 mit H2-Anforderungen	TSP-04G01-50
Oberflaechenplan Armaturenplatz Bassen (S7)	13558-ILF-182-BVS-CV-DWG-0146


File name: 13558-ILF-182-BVS-PP-DWG-01473\_01\_IFR\_ETL\_182\_Verrohrungsplan\_Armaturenplatz\_Bassen\_(S7).dwg

Das Kopieren dieses Dokuments und die Weitergabe an andere sowie die Verwendung oder Weitergabe des Inhalts dieses Dokuments sind ohne ausdrückliche Genehmigung verboten. Zuwiderhandlungen sind strafbar.  
This copying of this document and the further handing over to others as well as the use or further handing over of the content of this document is prohibited without express permission. Violations are punishable.  
Original Blatt Grösse - A1  
© ILF 2024

## Schnitt A-A

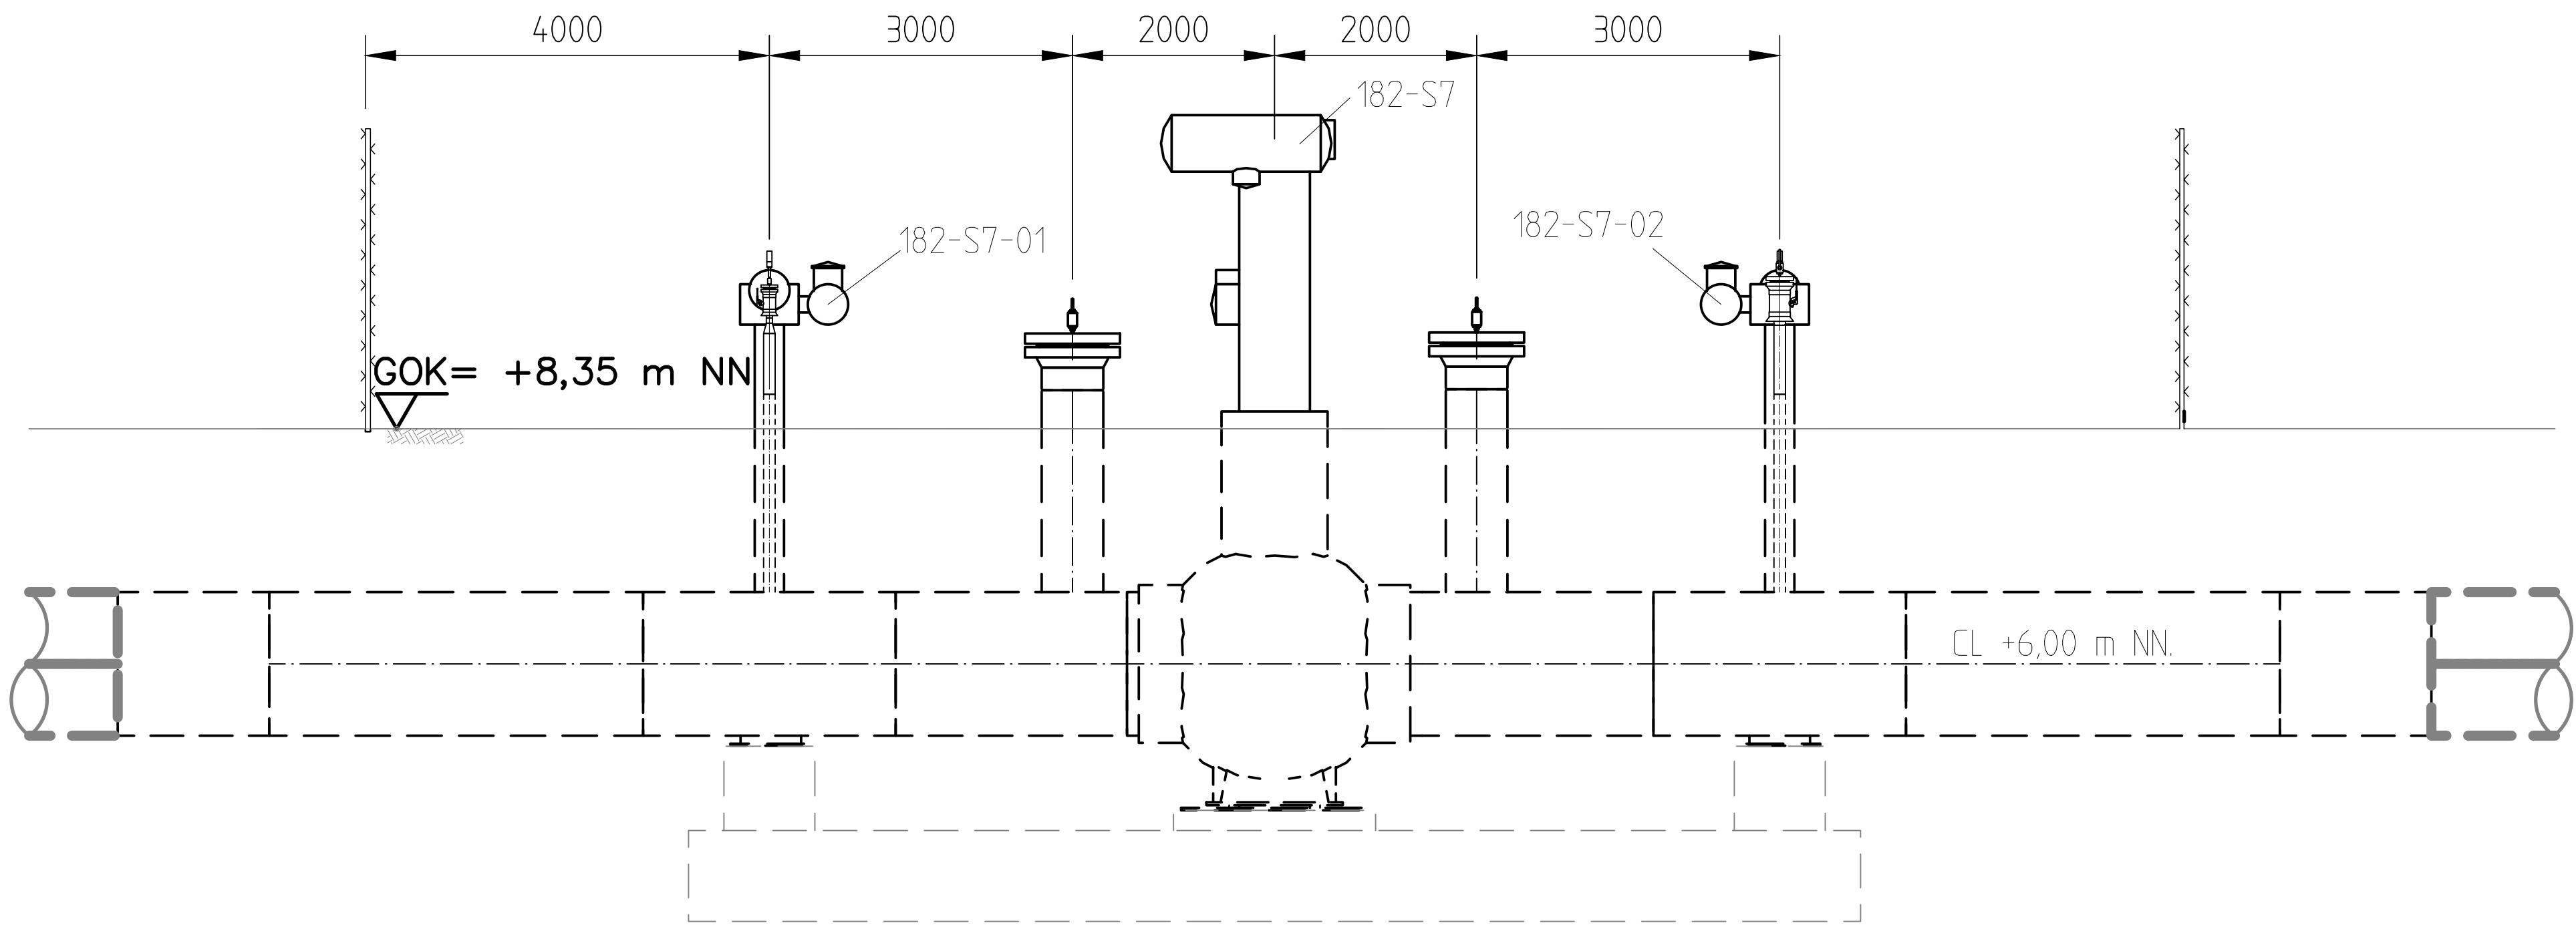

## Schnitt B-B

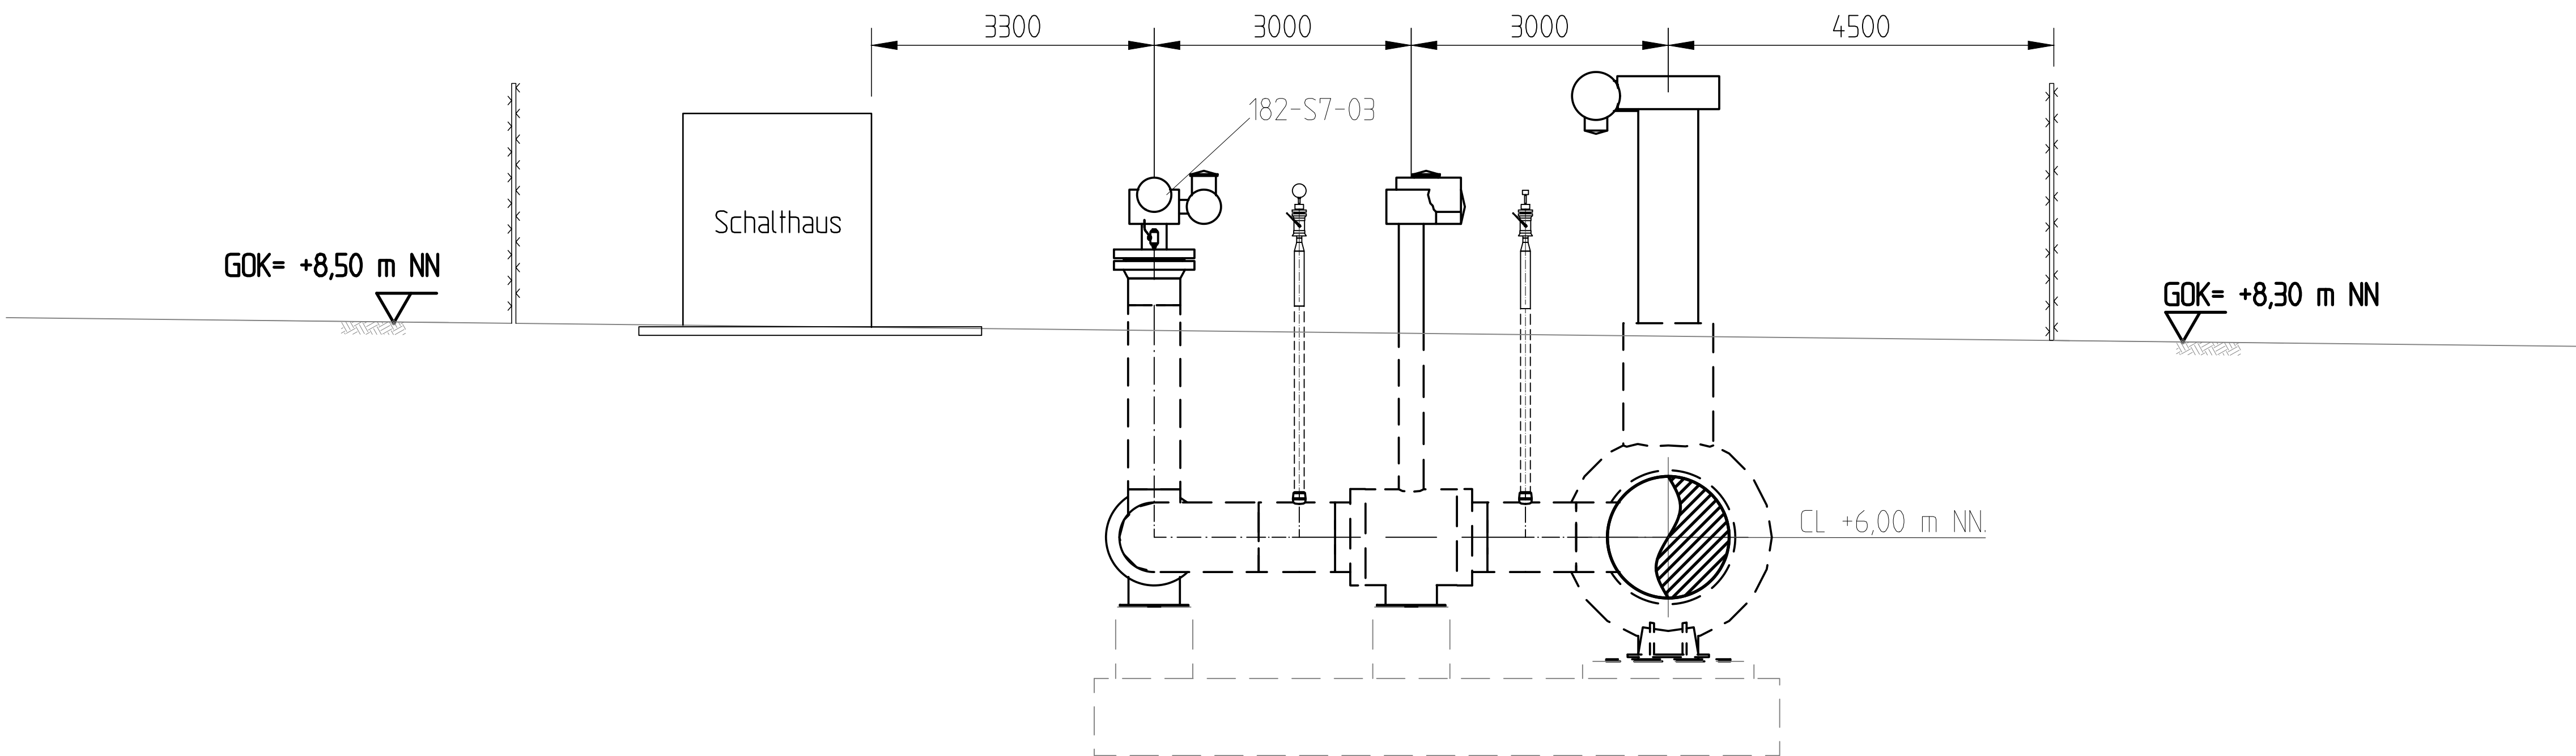

### LEGENDE:

	Rohrleitung (neu, obertäglig)		Rohrleitung (Bestand, obertäglig)
	Rohrleitung (neu, untertäglig)		Rohrleitung (Bestand, untertäglig)
	Stationszaun		



### BEMERKUNGEN:

M 1 : 50



### REFERENZ DOKUMENTE:

DOKUMENTENTITEL:	DOKUMENTEN NR.
Fliessschema Elbe-Sued-Achim Mitte	13558-ILF-182-PPL-PR-DWG-000814
Rohrklasse fuer Fernleitungen PN84 mit H2-Anforderungen	TSP-04G01-50
Oberflaechenplan Armaturenplatz Bassen (S7)	13558-ILF-182-BVS-CV-DWG-01416

01 Ausgabe zur Prüfung und Freigabe				21.10.2024	PieH		MIC
00 Ausgabe zur Prüfung und Freigabe				31.07.2024	PieH		MIC
Ind	Änderung			Datum	Gezeichnet		Geprüft
Bearb.	Datum	Name	Kontraktorfirma	Kontraktorbemerkung			
Gepr.			 ILF BERATENDE INGENIEURE GMBH Werner-Eckert-Str. 7 81829 MÜNCHEN	Kontraktor-Dokumentnummern: 13558-ILF-182-BVS-PP-DWG-01473			
Norm							
Baugr.							
	-	Gas	DN/PN 1400/84	Leitungs-Nr. 182	  Poststraße 1   D-30655 Hannover   Telefon: 0511 - 640 607 0		
Datum:	Engineering-Firma		Gez:				
Original- Blattgrösse	A1		Gepr:				
Blatt:	2/2						
Dok.-Nr.	XXXXXXX						
Massstab: 1 : 50				ETL 182			
Verrohrungsplan				Armaturenplatz Bassen (S7)			
XXXXXXX		Zg.-Nr.	XXXXX	XXX	XXX	XXX	XXXXX X