


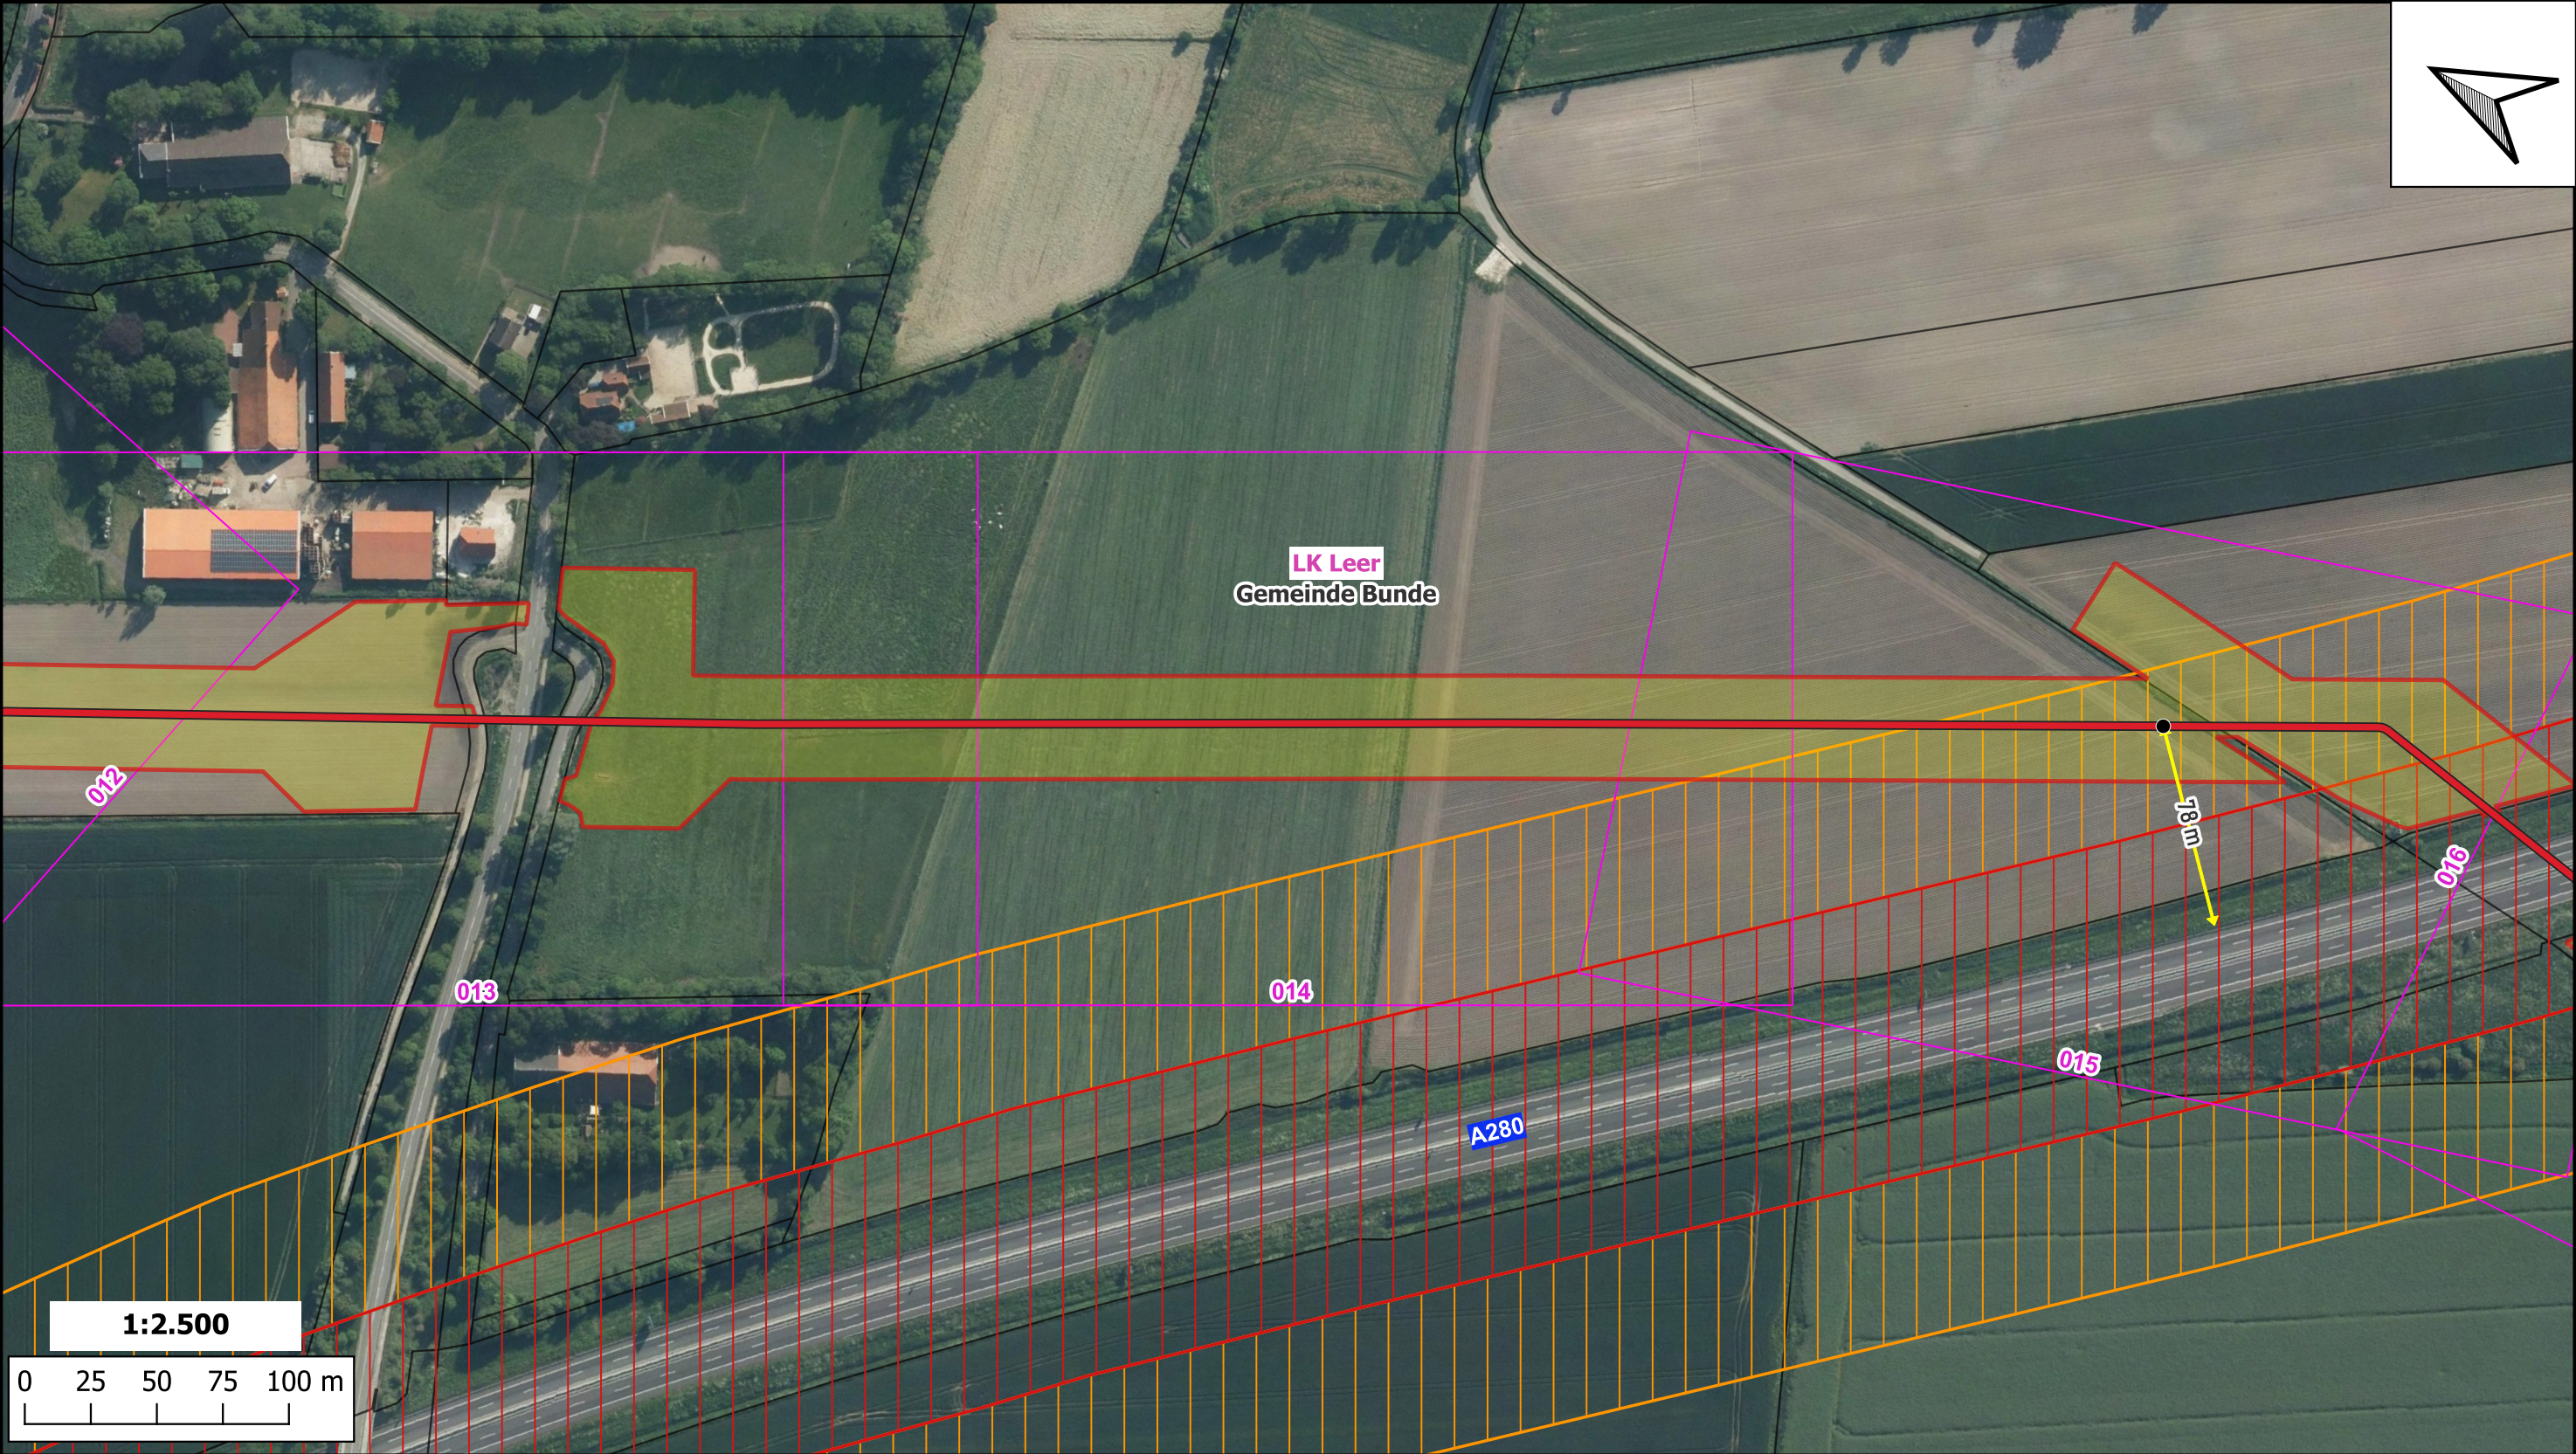

Planungen Antragstrasse Arbeitsstreifen TR-Blattrahmen			Abstände Abstände (Rohr - Fahrbahnaußenkante) Trassen-Stützpunkte Anbauverbotszone* Anbaubeschränkungszone* *gem. §9 FStrG			Gebietskörperschaften Landkreise Gemeinden						
Prüfungen	Übersichtsplan erstellt am 31.03.2026 durch TPLP / Open Grid Europe GmbH					Plan-Berechtigungen			Vorhabensträgerin OGE			
	geprüft: 31.03.2026, TPLP / Open Grid Europe GmbH					Revision	Datum	Freig.				
	freigegeben: 31.03.2026, TPLT / Open Grid Europe GmbH											
					01	25.03.2026	TPLP	H ₂ ercules Nordsee-Ruhr-Link (NRL III) / Bunde-Wettringen				
					00	19.08.2025	TPLP					
					Karten auf Basis von Geoinformation © NavLog/GeoBasis-DE / BKG 2023 / geoGLIS OHG (p) by Intergraph. Weitere Vervielfältigungen hiervon sind nicht gestattet.			Bundesland: Niedersachsen Landkreis: Leer			OGE Proj. Nr. LB-24066	Leitungs-Nr. 503 000 000
								Germeinde: Bunde			Anlage: DBV	Revision 01
								Sonderübersicht "Fernstraßen"			Maßstab 1:2.500	Blatt-Nr. 1 von 21