


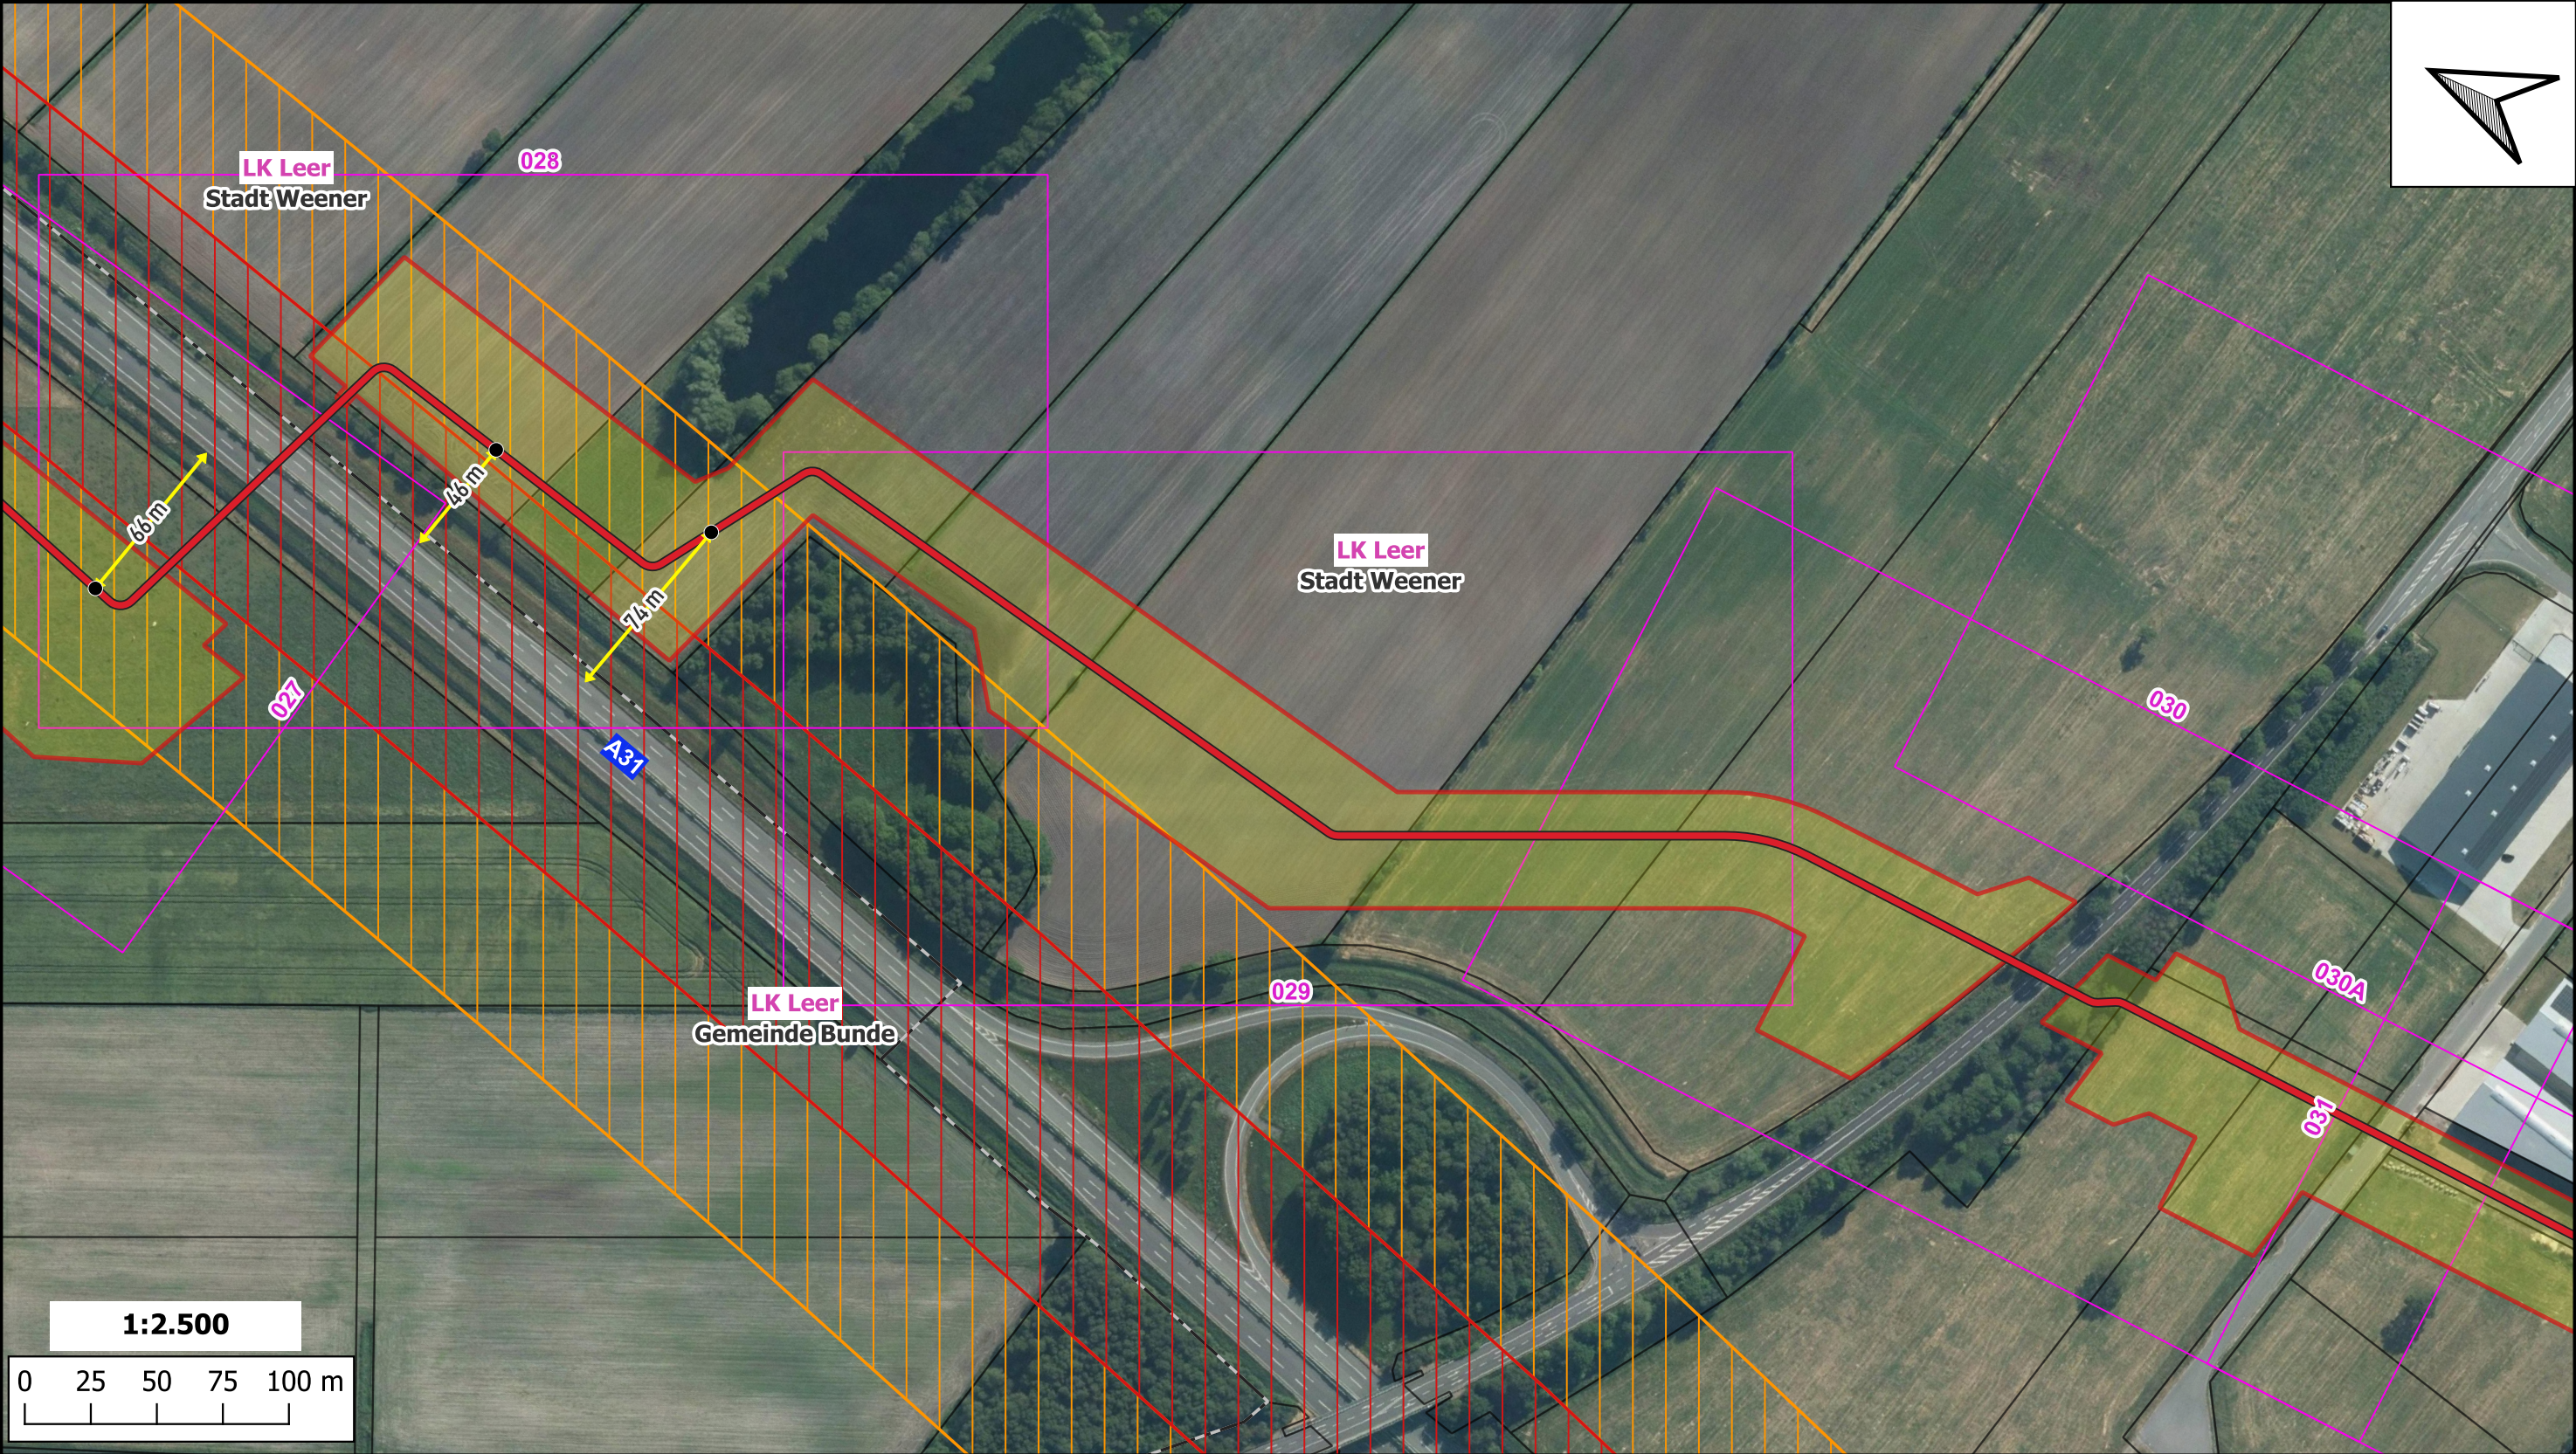

Plan-Berechtigungen			Vorhabensträgerin OGE		
Revision	Datum	Freig.			
			H2ercules Nordsee-Ruhr-Link (NRL III) / Bunde-Wettringen		
			Bundesland: Niedersachsen	OGE Proj. Nr. LB-24066	Leitungs-Nr. 503 000 000
			Landkreis: Leer		
			Gemeinde: Weener, Bunde	Anlage: DBV	Revision 01
01	25.03.2026	TPLP	Sonderübersicht "Fernstraßen"		
00	19.08.2025	TPLP			
Karten auf Basis von Geoinformation © NavLog/GeoBasis-DE / BKG 2023 / geoGLIS OHG (p) by Intergraph. Weitere Vervielfältigungen hiervon sind nicht gestattet.			Maßstab 1:2.500	Blatt-Nr. 5 von 21	

Planungen		Abstände		Gebietskörperschaften	
	Antragstrasse		Abstände (Rohr - Fahrbahnaußenkante)		Landkreise
	Arbeitsstreifen		Trassen-Stützpunkte		Gemeinden
	TR-Blattrahmen		Anbauverbotszone*		
			Anbaubeschränkungszone*		
*gem. §9 FStrG					

Prüfungen	Übersichtsplan erstellt am 31.03.2026 durch TPLP / Open Grid Europe GmbH				
	geprüft: 31.03.2026, TPLP / Open Grid Europe GmbH		freigegeben: 31.03.2026, TPLT / Open Grid Europe GmbH		