


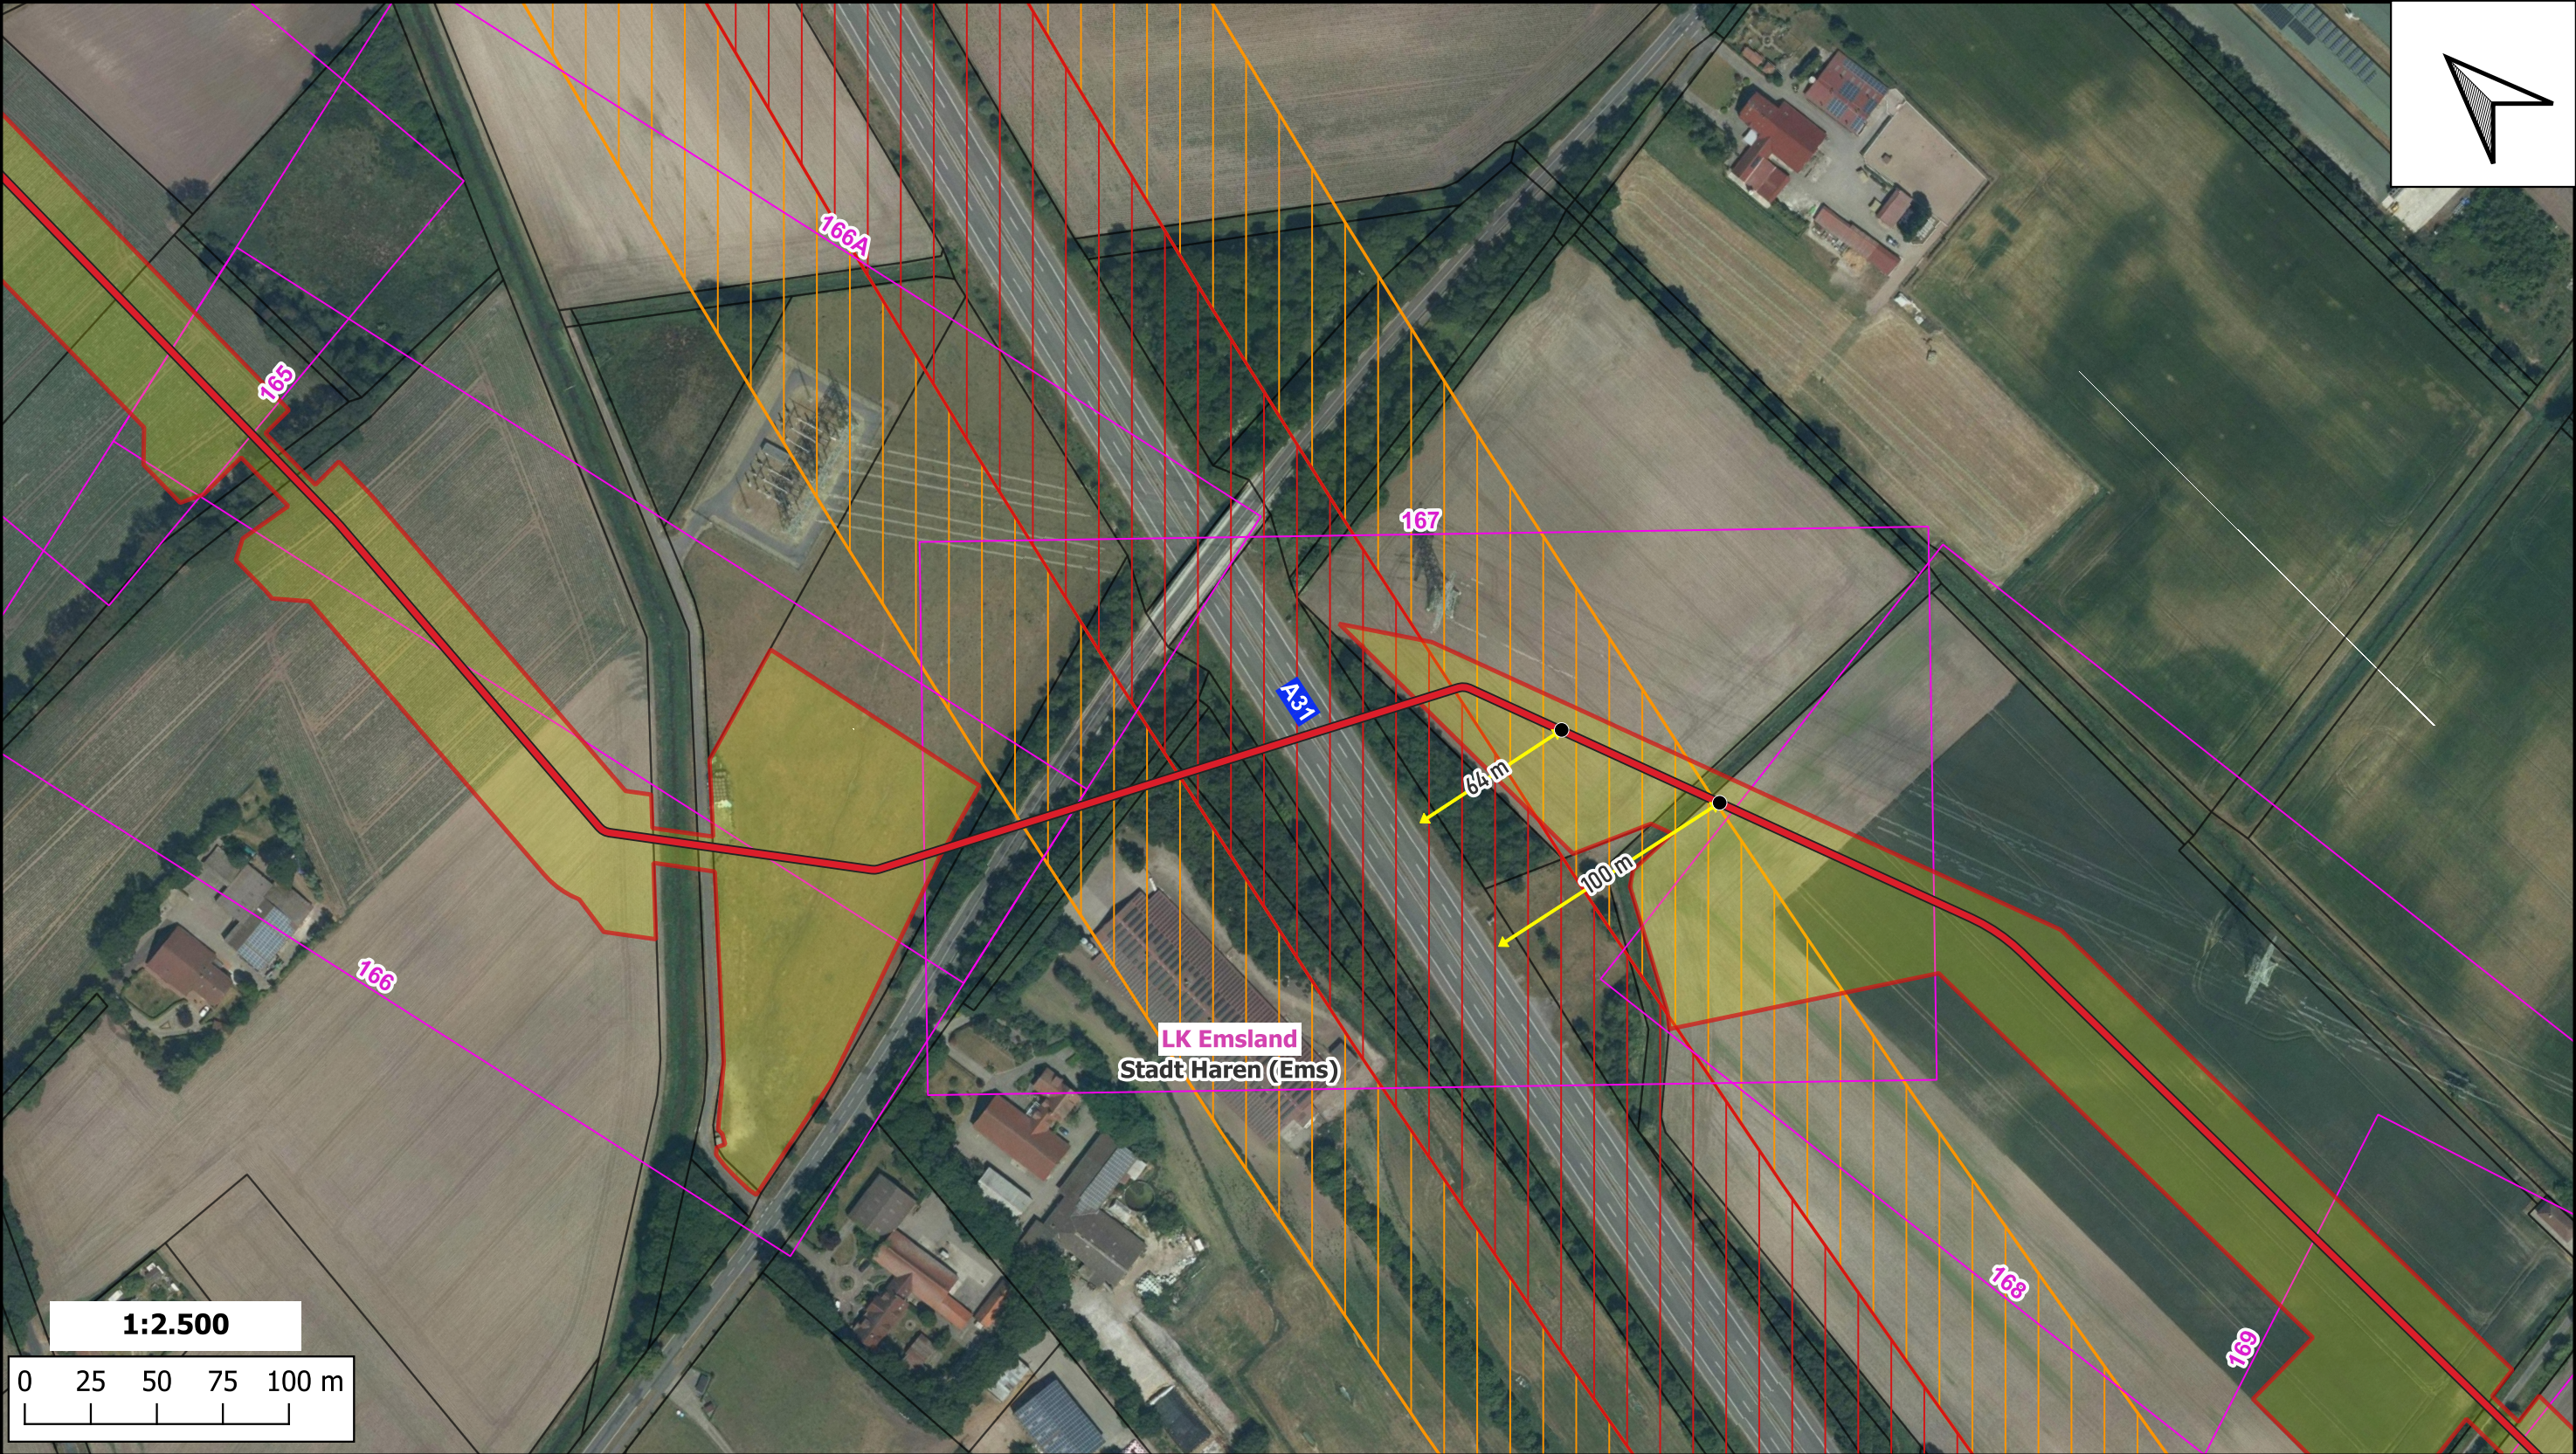

Planungen Antragstrasse Arbeitsstreifen TR-Blattrahmen			Abstände Abstände (Rohr - Fahrbahnaußenkante) Trassen-Stützpunkte Anbauverbotszone* Anbaubeschränkungszone* *gem. §9 FStrG			Gebietskörperschaften Landkreise Gemeinden		
Prüfungen Übersichtsplan erstellt am 31.03.2026 durch TPLP / Open Grid Europe GmbH geprüft: 31.03.2026, TPLP / Open Grid Europe GmbH freigegeben: 31.03.2026, TPLT / Open Grid Europe GmbH			Plan-Berechtigungen			Vorhabensträgerin OGE H2ercules Nordsee-Ruhr-Link (NRL III) / Bunde-Wettringen Bundesland: Niedersachsen OGE Proj. Nr. LB-24066 Leitungs-Nr. 503 000 000 Gemeinde: Haren (Ems) Anlage: DBV Revision 01 Maßstab 1:2.500 Blatt-Nr. 13 von 21		
			Revision	Datum	Freig.			
			01	25.03.2026	TPLP			
			00	19.08.2025	TPLP			
Karten auf Basis von Geoinformation © NavLog/GeoBasis-DE / BKG 2023 / geoGLIS OHG (p) by Intergraph. Weitere Vervielfältigungen hiervon sind nicht gestattet.								