


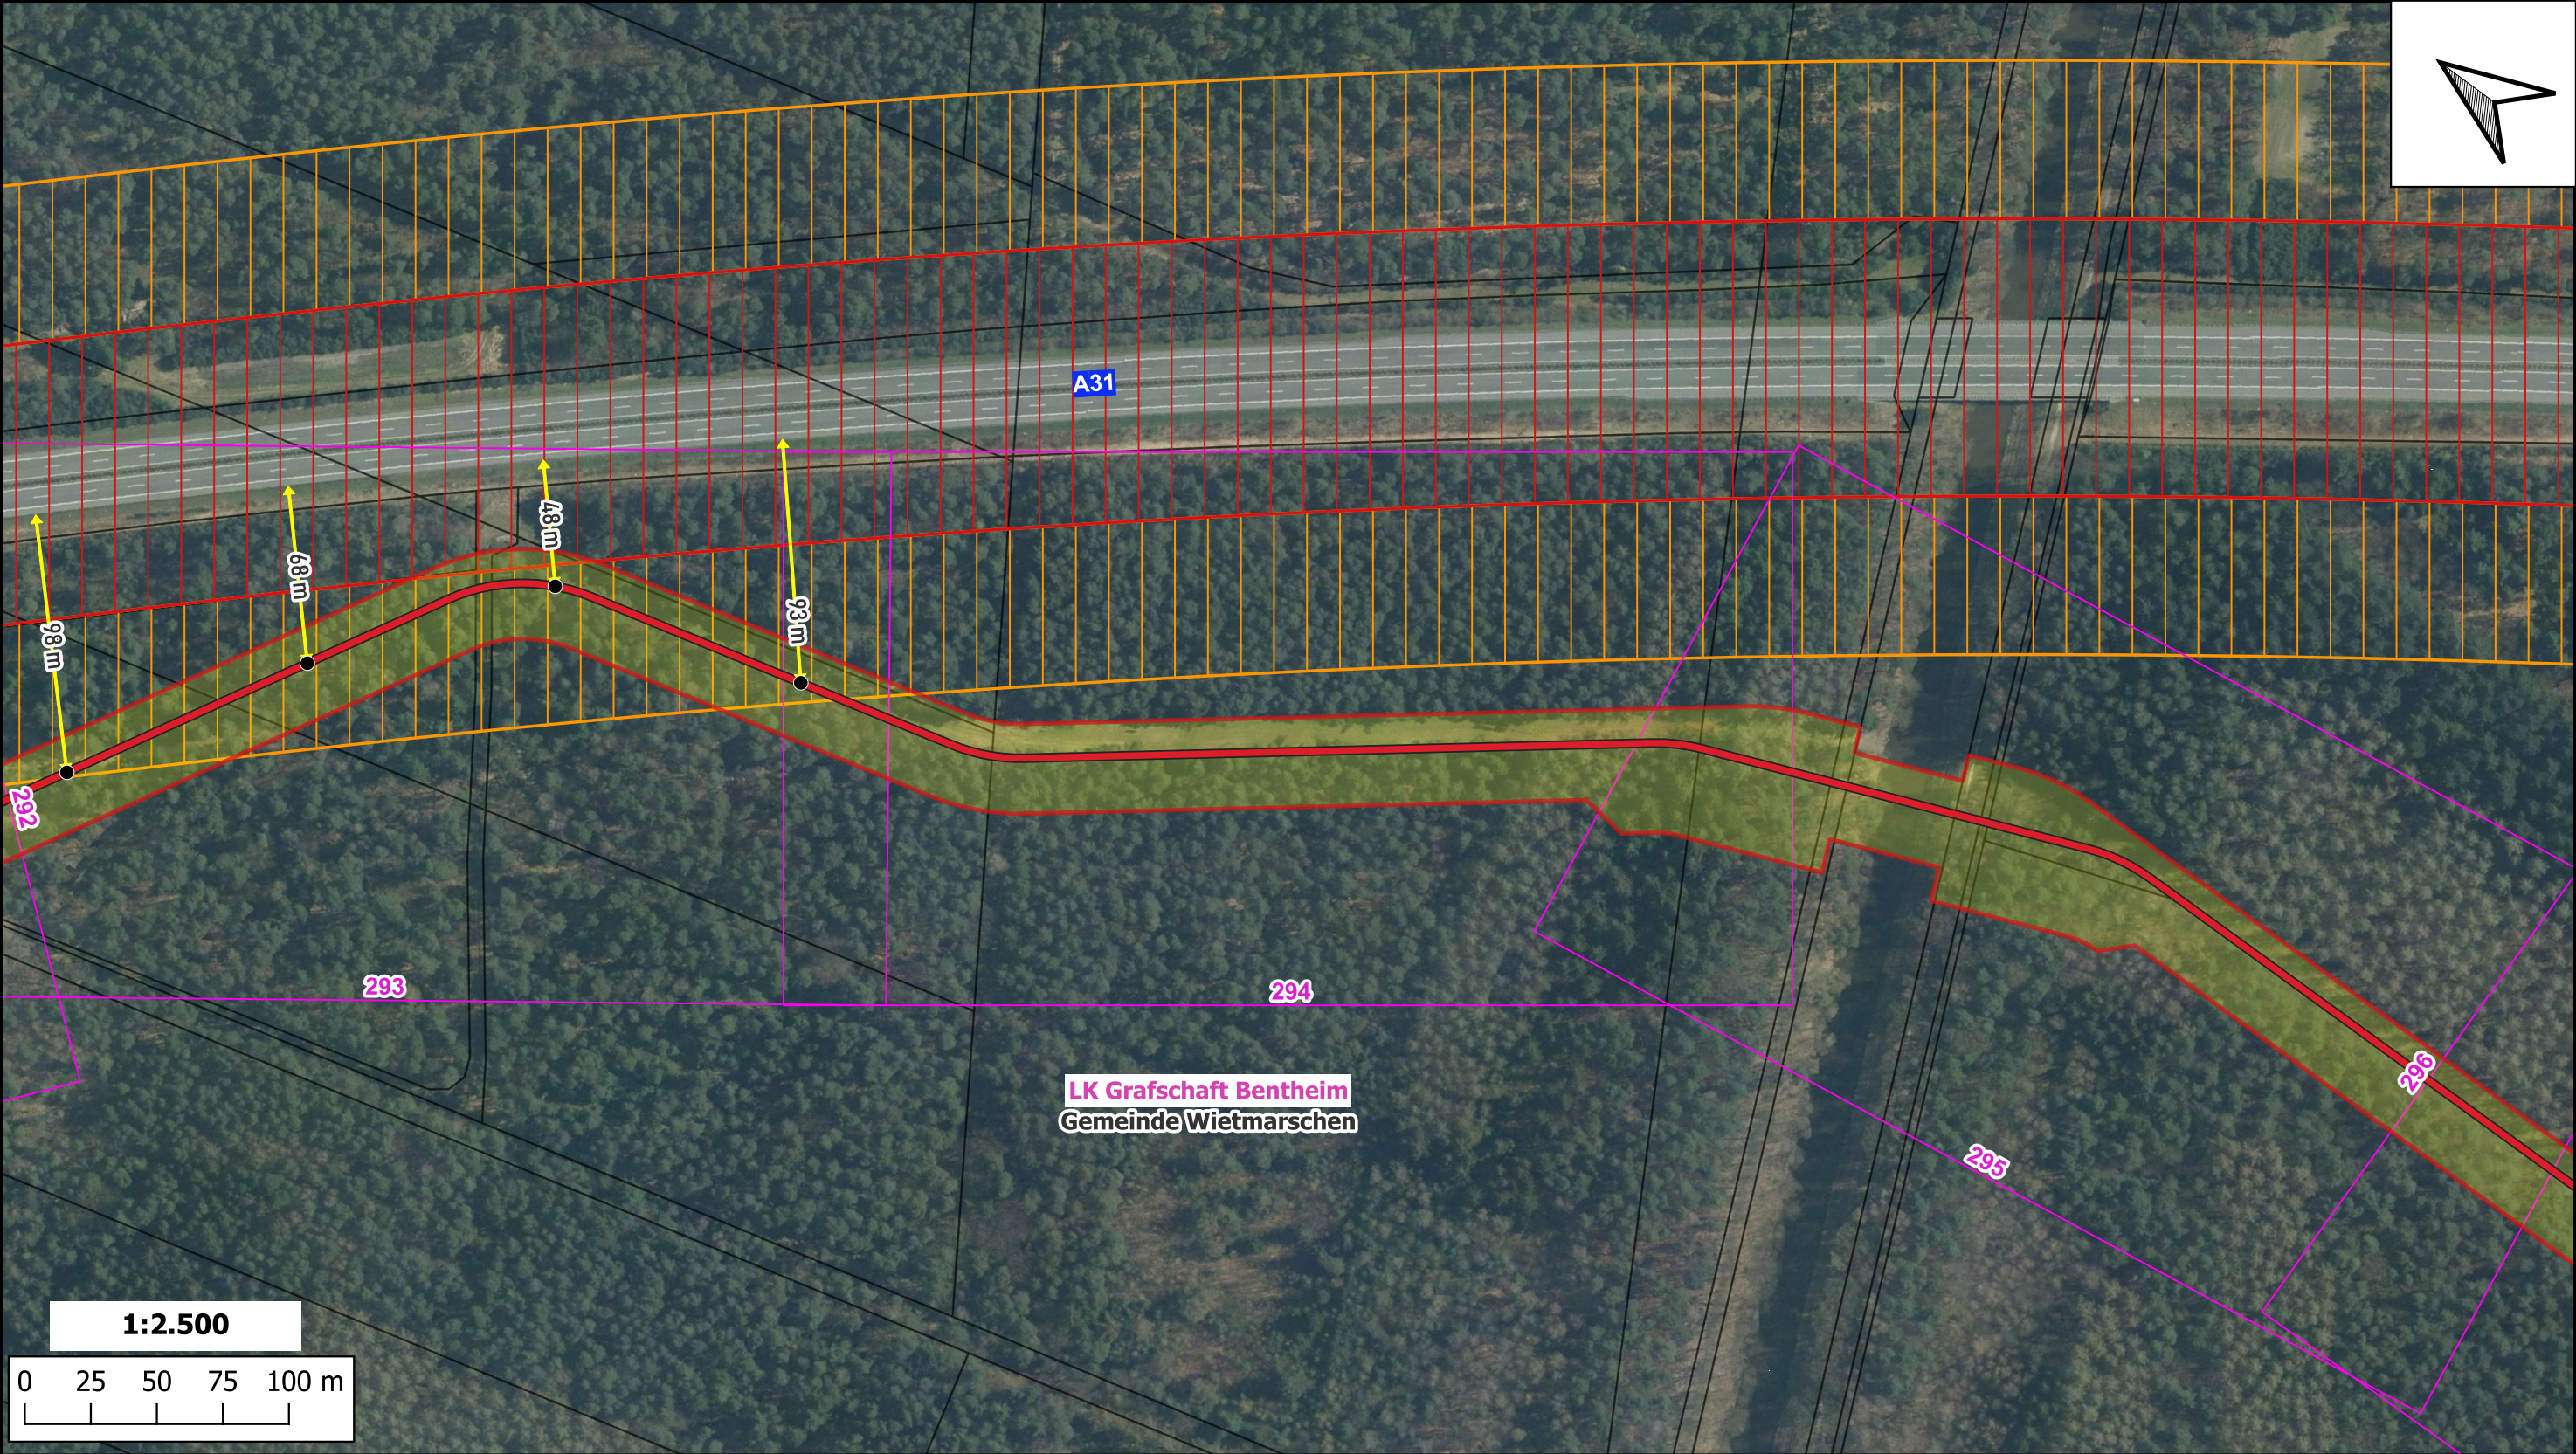

Planungen Antragstrasse Arbeitsstreifen TR-Blattrahmen			Abstände Abstände (Rohr - Fahrbahnaußenkante) Trassen-Stützpunkte Anbauverbotszone* Anbaubeschränkungszone* *gem. §9 FStrG			Gebietskörperschaften Landkreise Gemeinden		
Prüfungen	Übersichtsplan erstellt am 31.03.2026 durch TPLP / Open Grid Europe GmbH							
	geprüft: 31.03.2026, TPLP / Open Grid Europe GmbH		freigegeben: 31.03.2026, TPLT / Open Grid Europe GmbH					

Plan-Berechtigungen			Vorhabensträgerin		
Revision	Datum	Freig.	OGE		
			H ₂ ercules Nordsee-Ruhr-Link (NRL III) / Bunde-Wettringen		
			Bundesland: Niedersachsen Landkreis: Grafschaft Bentheim	OGE Proj. Nr. LB-24066	Leitungs-Nr. 503 000 000
			Germeinde: Wietmarschen	Anlage: DBV	Revision 01
01	25.03.2026	TPLP	Sonderübersicht "Fernstraßen"		
00	19.08.2025	TPLP			
Karten auf Basis von Geoinformation © NavLog/GeoBasis-DE / BKG 2023 / geoGLIS OHG (p) by Intergraph. Weitere Vervielfältigungen hiervon sind nicht gestattet.					