


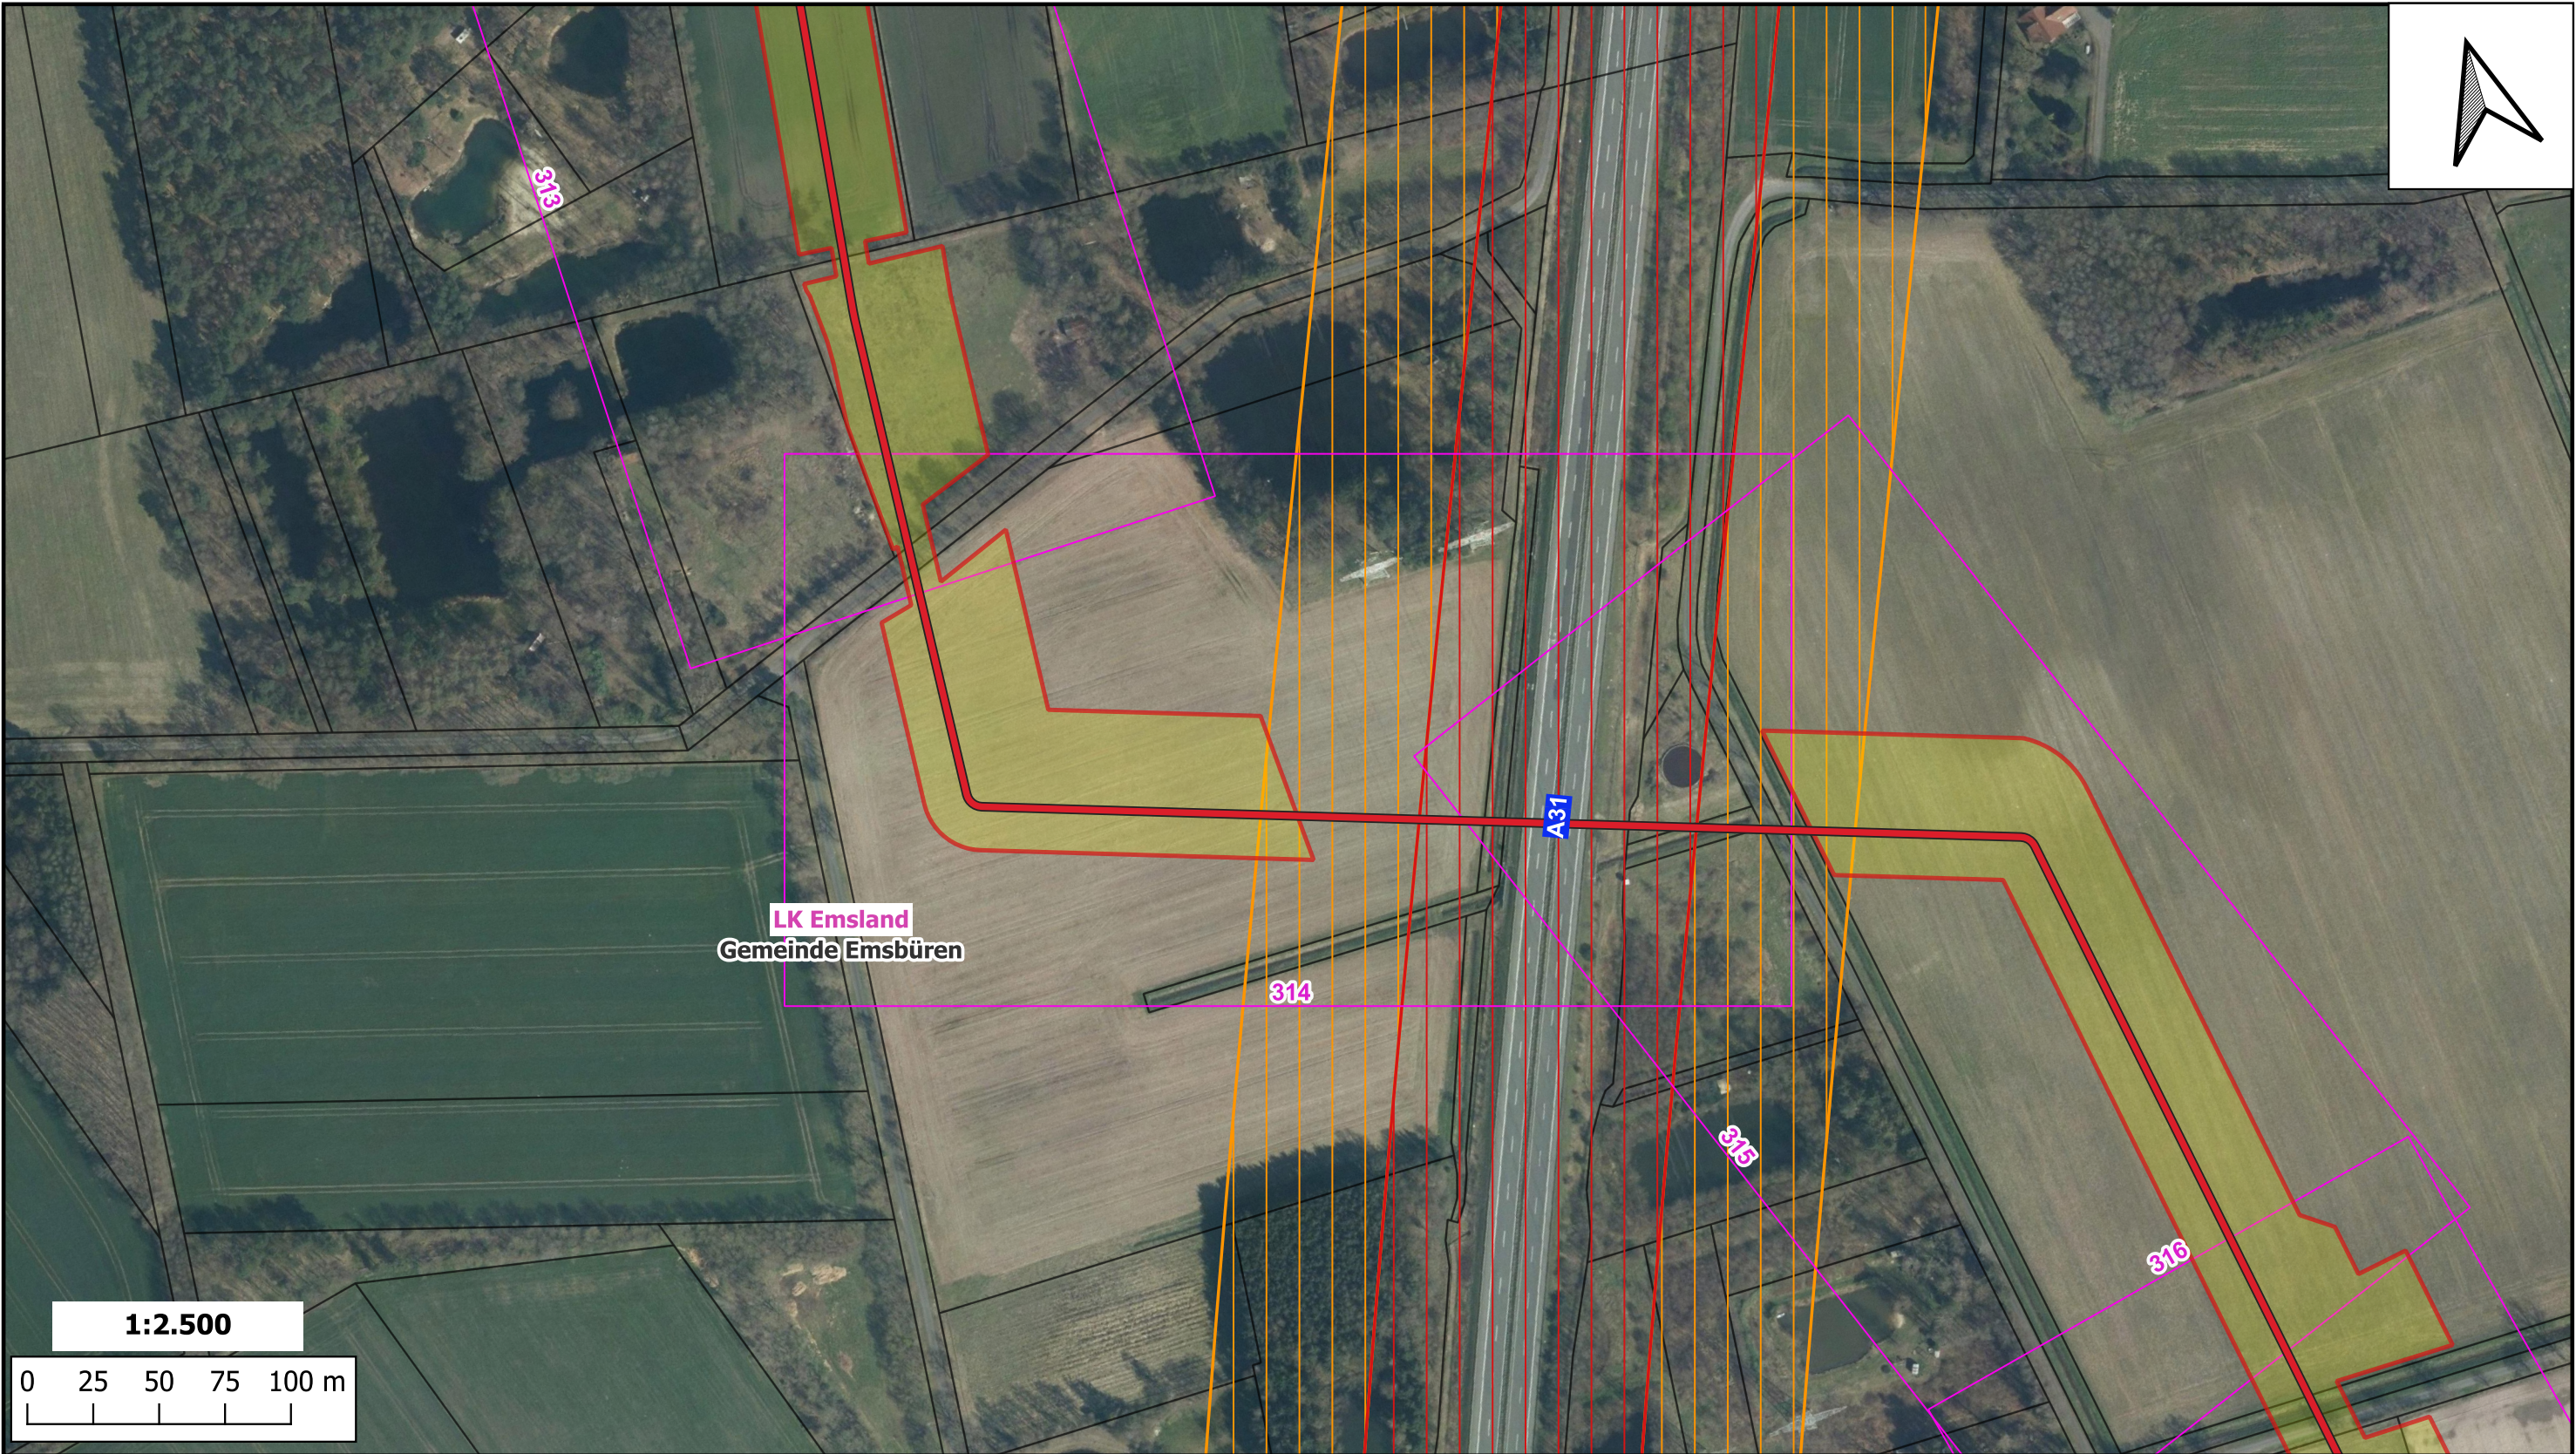

Planungen Antragstrasse Arbeitsstreifen TR-Blattrahmen			Abstände Abstände (Rohr - Fahrbahnaußenkante) Trassen-Stützpunkte Anbauverbotszone* Anbaubeschränkungszone* *gem. §9 FStrG			Gebietskörperschaften Landkreise Gemeinden			Plan-Berechtigungen			Vorhabensträgerin OGE H₂ercules Nordsee-Ruhr-Link (NRL III) / Bunde-Wettringen Bundesland: Niedersachsen Landkreis: Emsland Gemeinde: Emsbüren OGE Proj. Nr. LB-24066 Anlage: DBV Maßstab 1:2.500 Leitungs-Nr. 503 000 000 Revision 01 Blatt-Nr. 20 von 21		
									Revision	Datum	Freig.			
									01	25.03.2026	TPLP			
									00	19.08.2025	TPLP			
Prüfungen			Übersichtsplan erstellt am 31.03.2026 durch TPLP / Open Grid Europe GmbH			geprüft: 31.03.2026, TPLP / Open Grid Europe GmbH			freigegeben: 31.03.2026, TPLT / Open Grid Europe GmbH			Karten auf Basis von Geoinformation © NavLog/GeoBasis-DE / BKG 2023 / geoGLIS OHG (p) by Intergraph. Weitere Vervielfältigungen hiervon sind nicht gestattet.		