



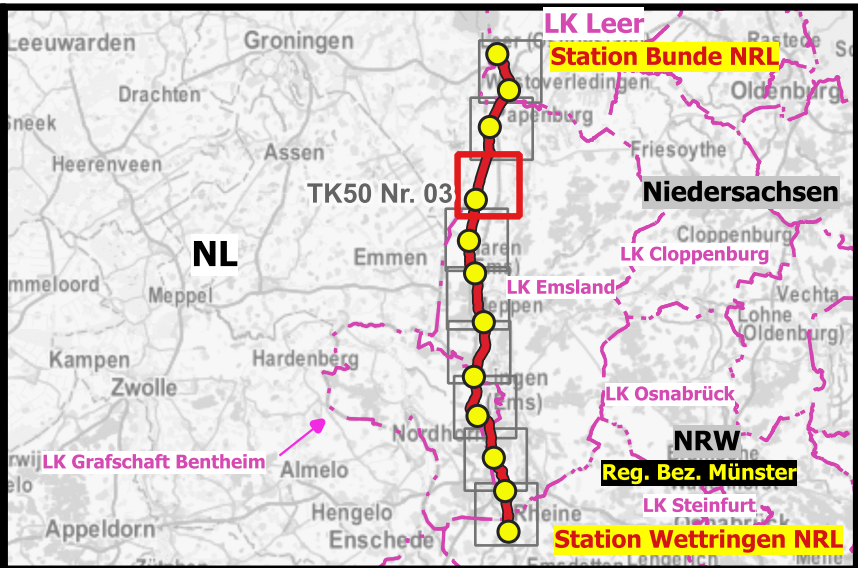

5 km  
4  
3  
2  
1  
0

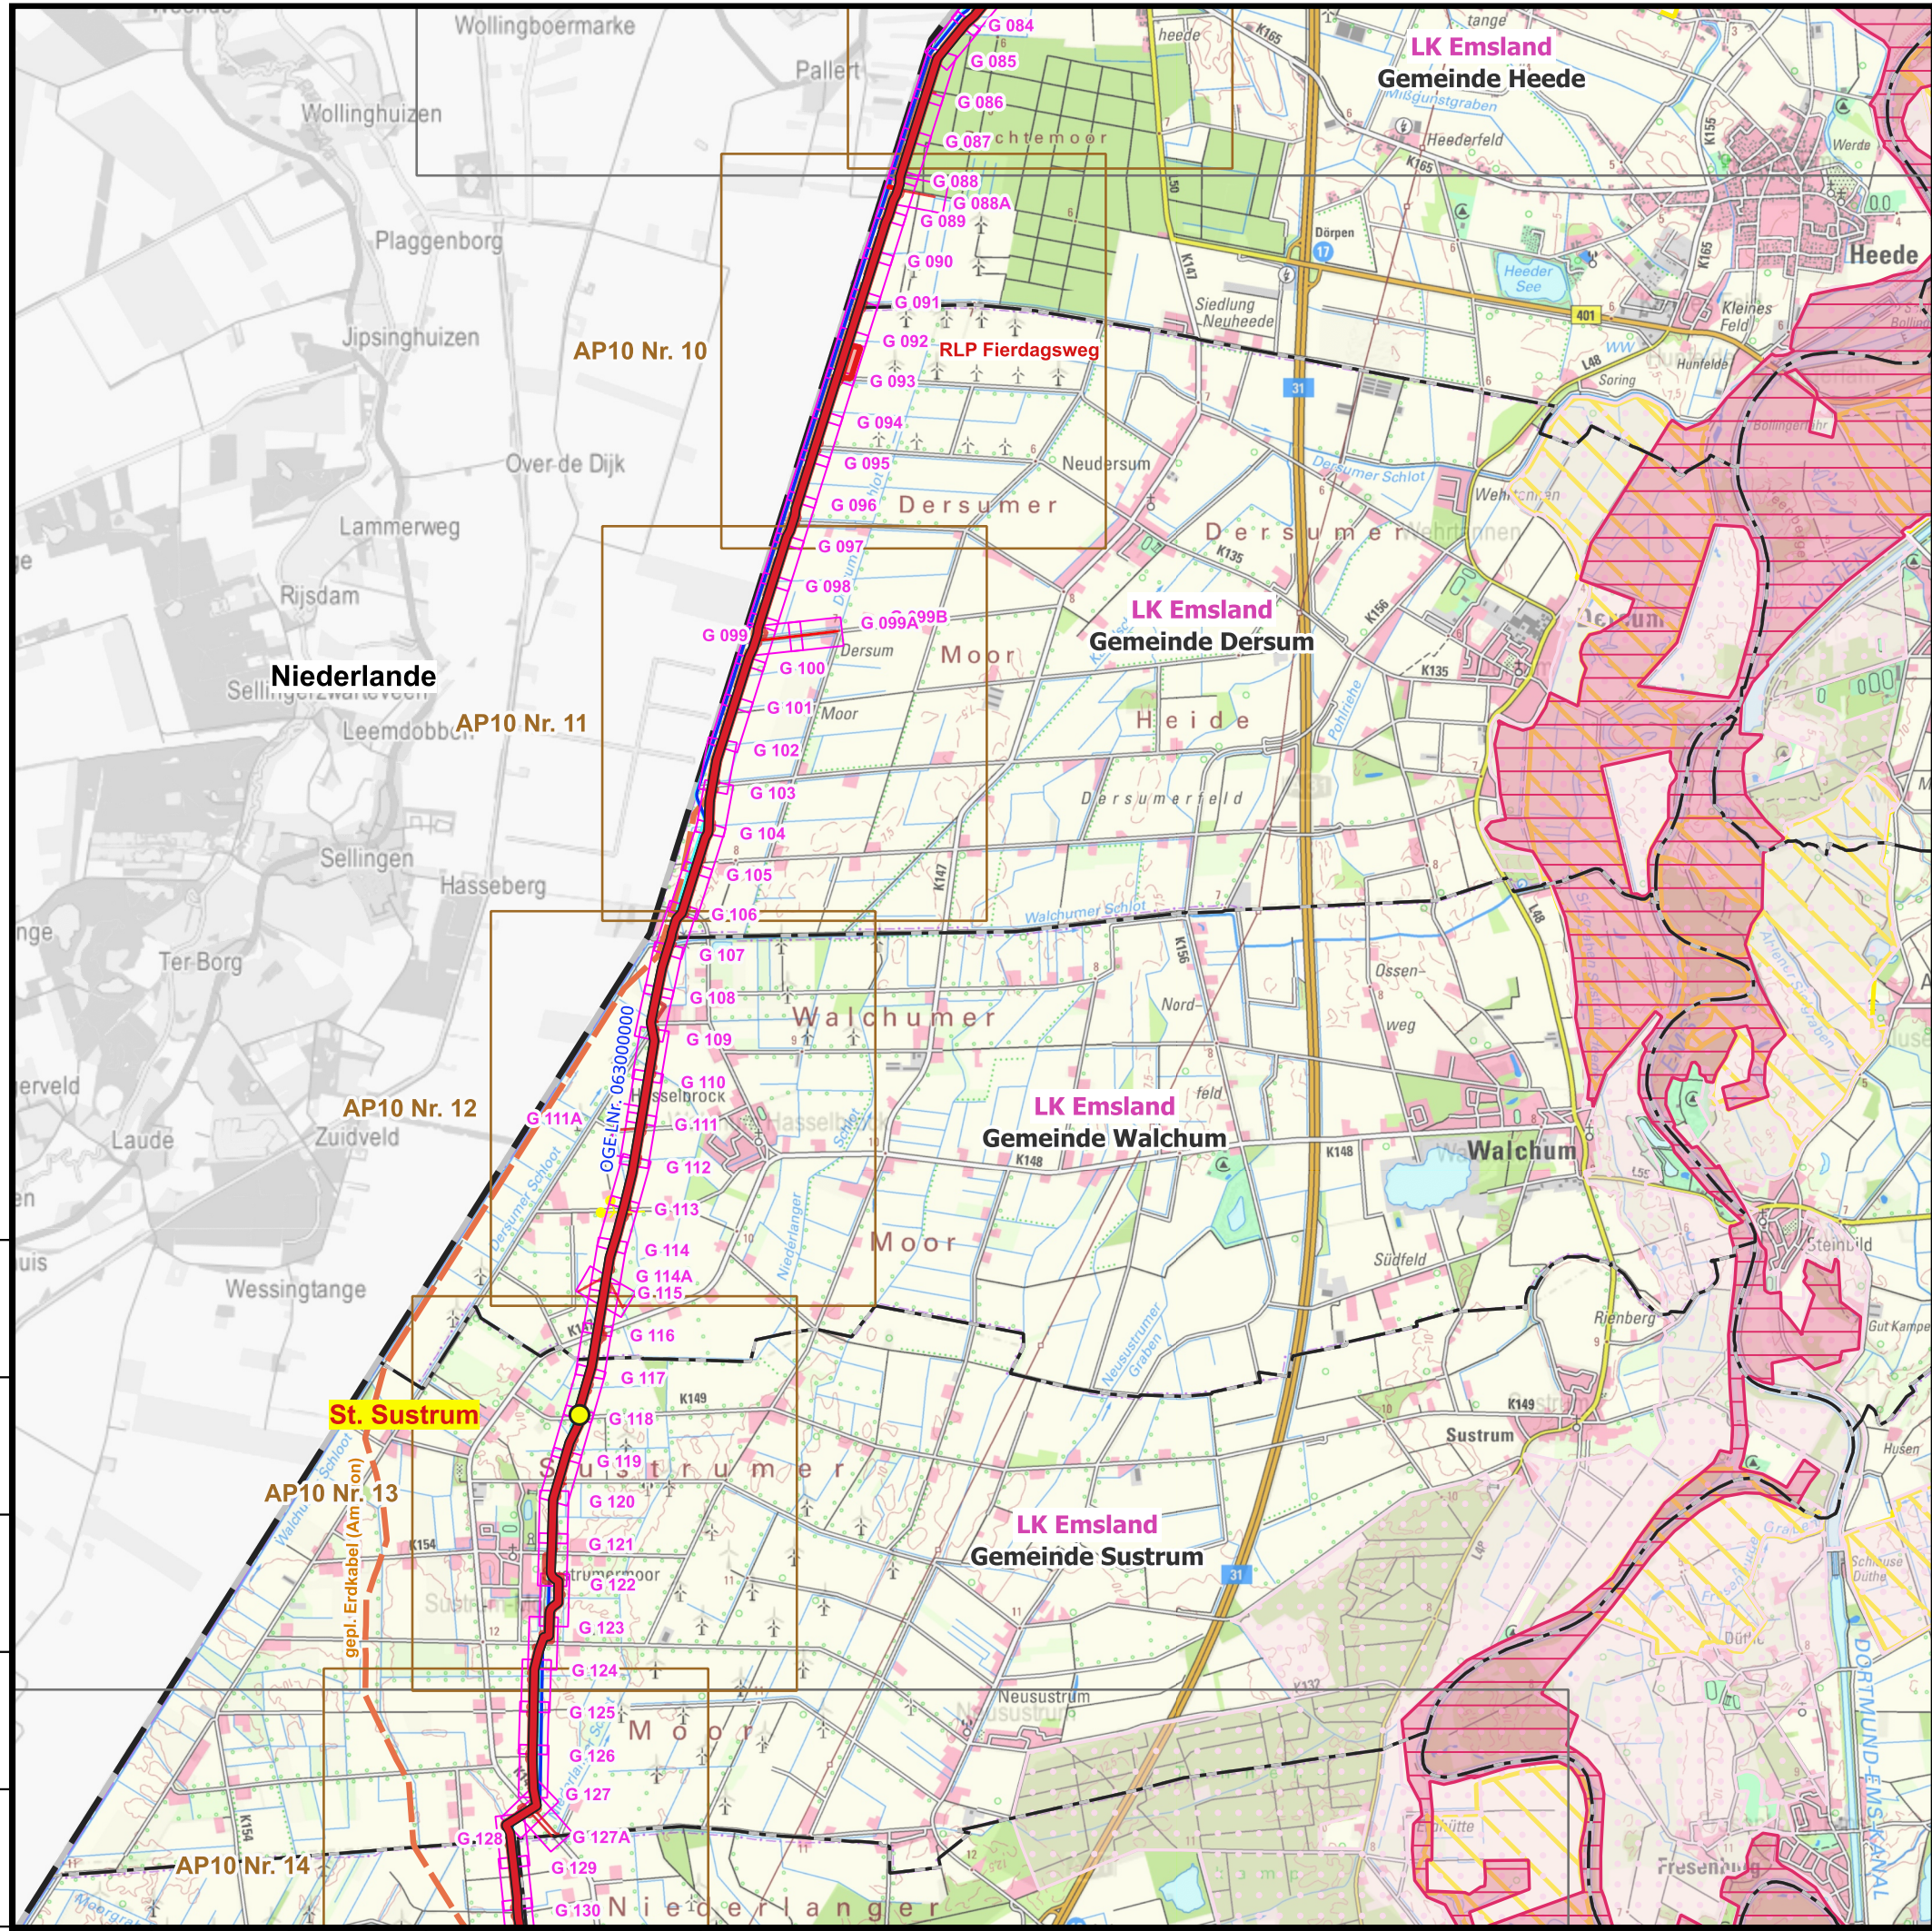

Planungen

● Station

— Antragstrasse

— Arbeitsstreifen

— Überfahrt / Zufahrt

— Temp. Oberflächennutzung

— Rohrlagerplätze

Blattrahmen

— Blattrahmen DTK50

— Blattrahmen AP10

— Blattrahmen TR-Pläne

Infrastrukturen\*

— vorh. OGE Gasleitung

— vorh. Gasleitung Fremdbetreiber

— Freileitungen

— Fremdplanungen

Gebietskörperschaften

— Bundesländer

— Regierungsbezirke

— Landkreise

— Gemeinden

Schutzgebiete

— FFH

— VSG

— NSG

— LSG

— WSG I

— WSG II

— WSG III

— WSG III A u. B

|          |            |                  |          |         |             |
|----------|------------|------------------|----------|---------|-------------|
|          |            |                  |          |         |             |
|          |            |                  |          |         |             |
|          |            |                  |          |         |             |
| 01       | 13.02.2026 | div. Anpassungen | TPLP     | TPLP    | TPLT        |
| 00       | 10.09.2025 | Erstellung       | TPLP     | TPLP    | TPLT        |
| Revision | Datum      | Bemerkung        | erstellt | geprüft | freigegeben |

Open Grid Europe GmbH

Vorhabensträger

H2ercules Nordsee-Ruhr-Link (NRL III) / Bunde - Wettringen

|                                                         |                           |                             |
|---------------------------------------------------------|---------------------------|-----------------------------|
| Bundesland: Niedersachsen<br>Kreise und Städte: Emsland | OGE Proj. Nr.<br>LB-24066 | Leitungs-Nr.<br>503 000 000 |
| Gemeinden: Heede, Walchum, Sustrum, Dersum              | Anlage:<br>DBV            | Revision<br>01              |
| Übersichtsplan DTK50                                    | Maßstab<br>1:50.000       | Blatt-Nr.<br>03 von 09      |

Karten auf Basis von Geoinformation © NavLog/GeoBasis-DE / BKG 2024 / geoGLIS OHG (p) by Intergraph. Weitere Vervielfältigungen hiervon sind nicht gestattet.