


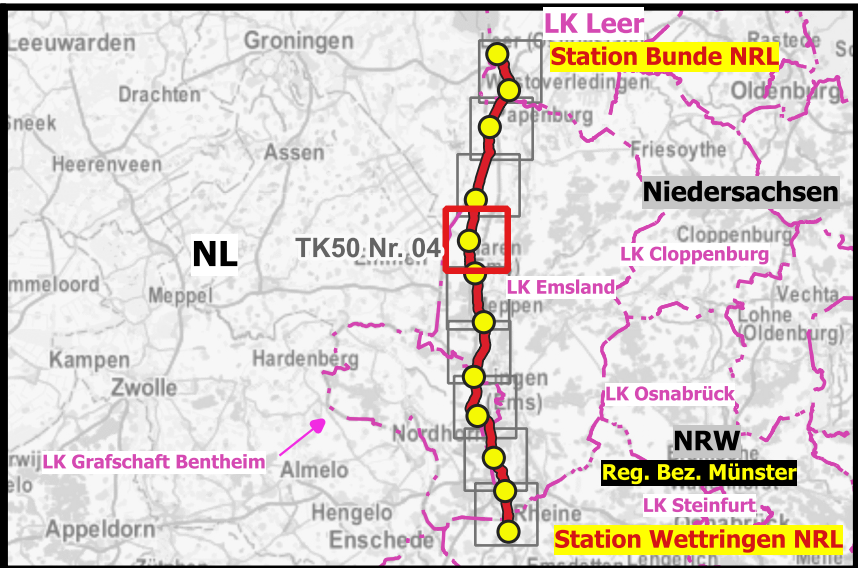

5 km
4
3
2
1
0



Planungen

● Station

— Antragstrasse

— Arbeitsstreifen

— Überfahrt / Zufahrt

— Temp. Oberflächennutzung

— Rohrlagerplätze

Blattrahmen

— Blattrahmen DTK50

— Blattrahmen AP10

— Blattrahmen TR-Pläne

Infrastrukturen*

— vorh. OGE Gasleitung

— vorh. Gasleitung Fremdbetreiber

— Freileitungen

— Fremdplanungen

Gebietskörperschaften

— Bundesländer

— Regierungsbezirke

— Landkreise

— Gemeinden

Schutzgebiete

— FFH

— VSG

— NSG

— LSG

— WSG I

— WSG II

— WSG III

— WSG III A u. B

Open Grid Europe GmbH

Vorhabensträger



H²ercules Nordsee-Ruhr-Link (NRL III) / Bunde - Wettringen

Bundesland: Niedersachsen
Kreise und Städte: Emsland

OGE Proj. Nr.
LB-24066

Leitungs-Nr.
503 000 000

Gemeinden: Haren (Ems), Niederlangen,
Oberlangen

Anlage:
DBV

Revision
01

Übersichtsplan DTK50

Maßstab
1:50.000

Blatt-Nr.
04 von 09

Karten auf Basis von Geoinformation © NavLog/GeoBasis-DE / BKG 2024 / geoGLIS OHG (p) by Intergraph. Weitere Vervielfältigungen hiervon sind nicht gestattet.