

Legende :


Rohrlagerplatz (RLP)

geplante Leitung

Arbeitsstreifen der geplanten Leitung

Überfahrt / Zufahrt

temporäre Flächen für Wasserhaltung
(kein Oberflächenabtrag, händische Verlegung)

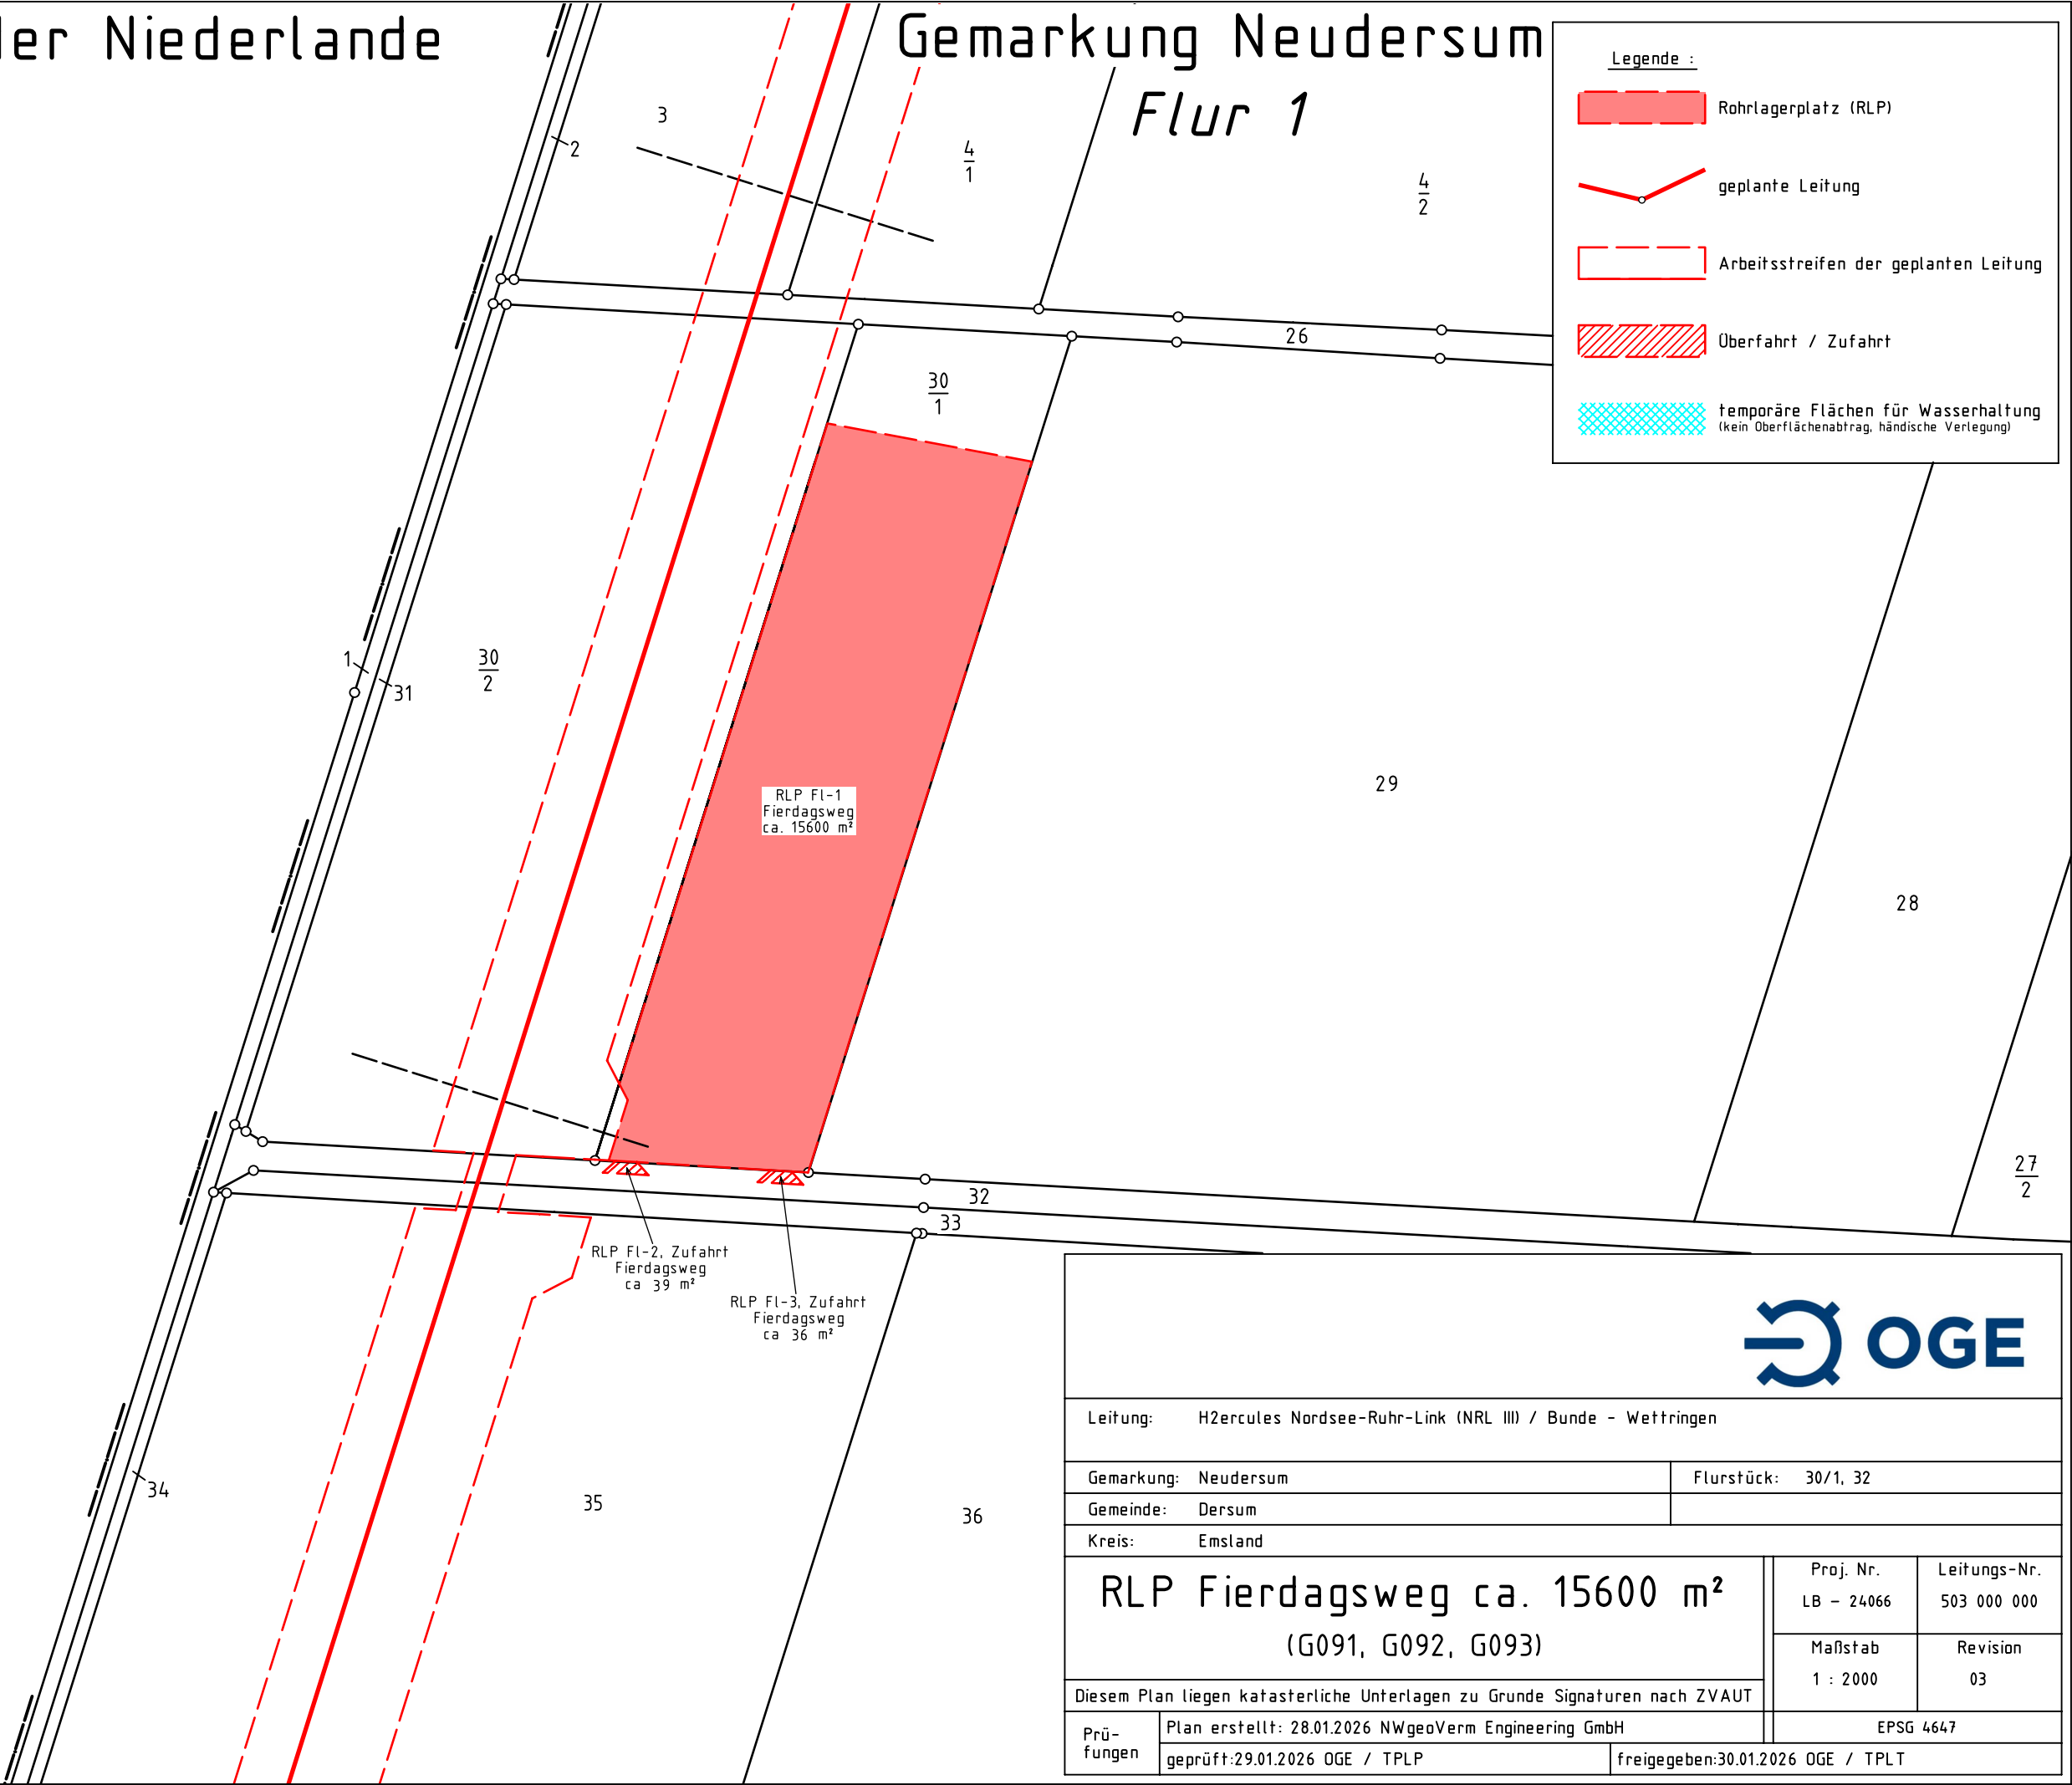

Leitung: H2ercules Nordsee-Ruhr-Link (NRL III) / Bunde - Wettringen			
Gemarkung: Neudersum		Flurstück: 30/1, 32	
Gemeinde: Dersum			
Kreis: Emsland			
RLP Fierdagsweg ca. 15600 m² (G091, G092, G093)		Proj. Nr. LB - 24066	Leitungs-Nr. 503 000 000
		Maßstab 1 : 2000	Revision 03
Diesem Plan liegen katasterliche Unterlagen zu Grunde Signaturen nach ZVAUT			
Prü- fun- gen	Plan erstellt: 28.01.2026 NWgeoVerm Engineering GmbH		EPSG 4647
	geprüft: 29.01.2026 OGE / TPLP		freigegeben: 30.01.2026 OGE / TPLT