


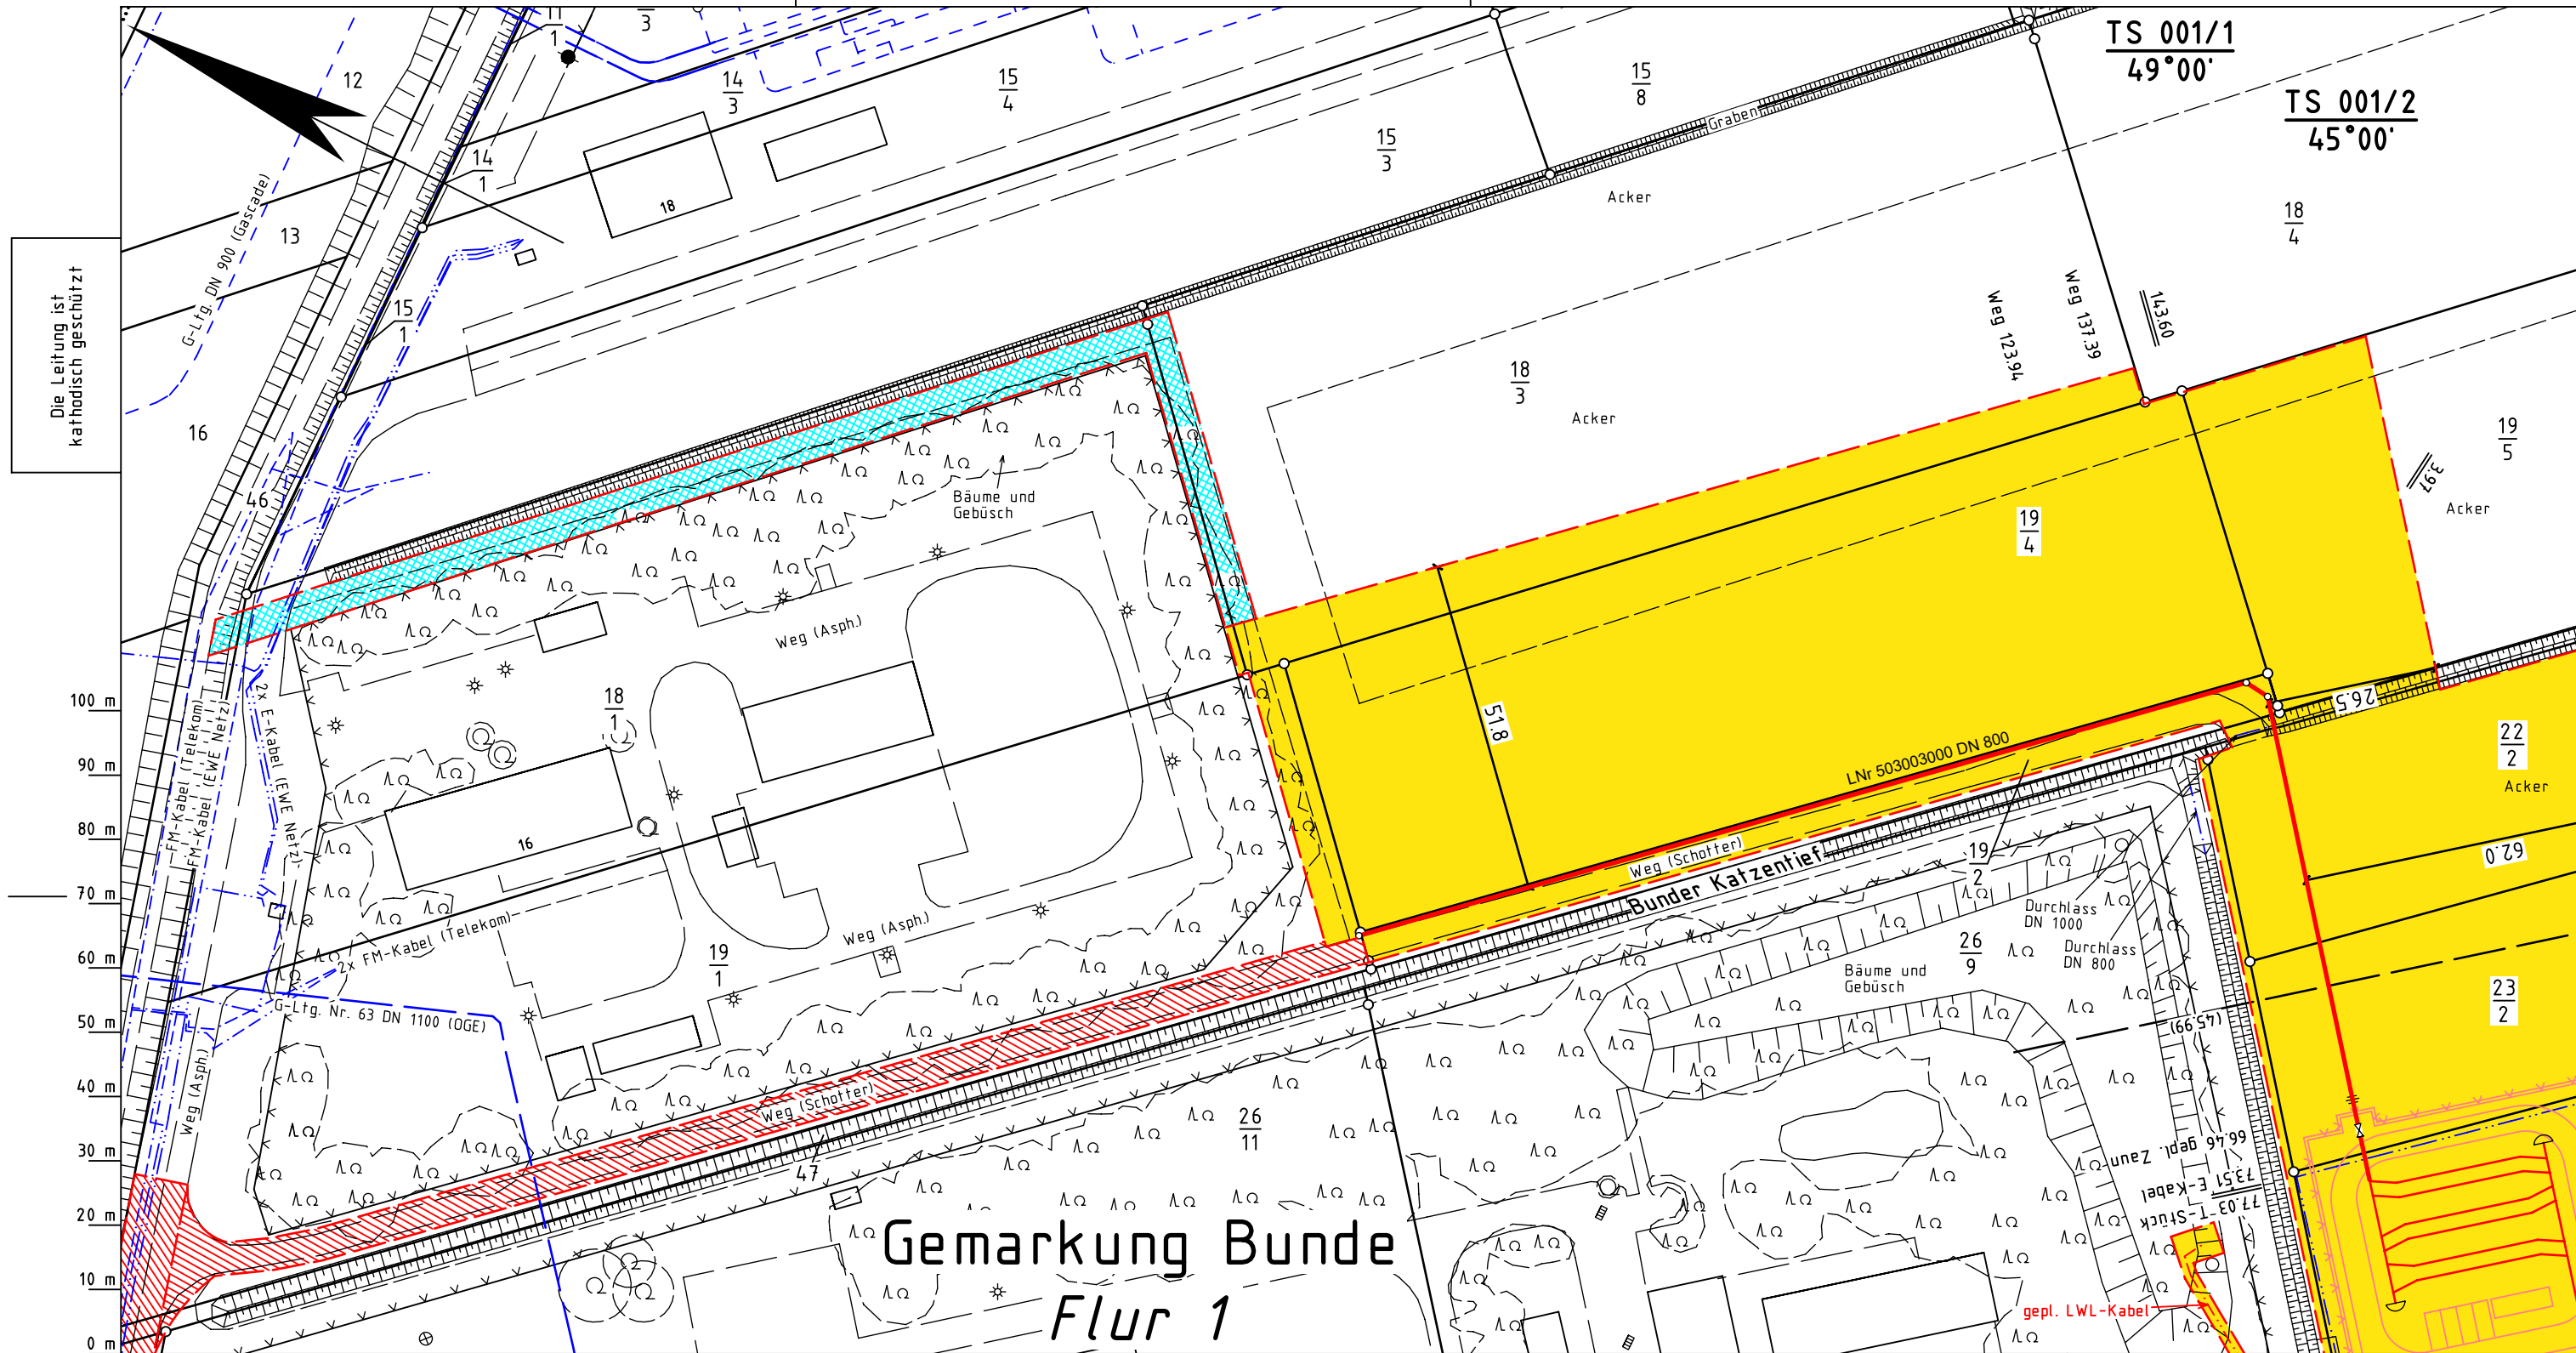

Gemarkung Bunde Flur 1

Parallel zur Ferngasleitung werden zwei KSR DN40 mit einem dazugehörigen Betriebskabel mit verlegt.

Plan-Berichtigungen				
Rev.	Grund	Angef.	Gepr.	Freigeg.
10				
09				
08				
07				
06				
05				
04				
03				
02				
01	Stationsplanung	28.01.2026	OGE/TPL	OGE/TPL



Leitung:	H2ercules Nordsee-Ruhr-Link (NRL III) / Bunde - Wettringen			
Gemarkung:	Bunde			
Gemeinde:	Bunde			
Kreis:	Leer			
Trassierungsplan				
			Diesem Plan liegen katasterliche Unterlagen zu Grunde Signatures nach ZVAUT	
			Proj. Nr. LB - 24066	
			Ltg. DN 800 1200	Leitungs-Nr. 503 003 000 503 000 000
Maßstab 1 : 1000		Blatt-Nr. G 001 N1		

Legende :

- geplante OGE Leitung
- Arbeitsstreifen der geplanten OGE Leitung
- Fremdleitung
- Überfahrt / Zufahrt
- Fläche für temporäre Ablaufleitung / Versickerung bei Grundwasserhaltung (kein Oberflächenabtrag, händische Verlegung)
- Darstellung der TS-Punkte mit Nr. und Winkel
- SMK = Schilderpfahl mit Messkontakt
- Schutzgehäuse (LxBXH=1.20x0.40x1.20m)
- TE = Tiefenerder
- KKS-Kabel

TS 56/1
12°34'

Prüfungen

Trassierungsplan erstellt: 06.12.2024, NWgeoVerm Engineering GmbH

geprüft: 10.12.2024 OGE / TPLP

freigegeben: 11.12.2024 OGE / TPLT

Katasteramt
Original-Maßstab

Anschl.-Blatt

Anschl.-Blatt 002