


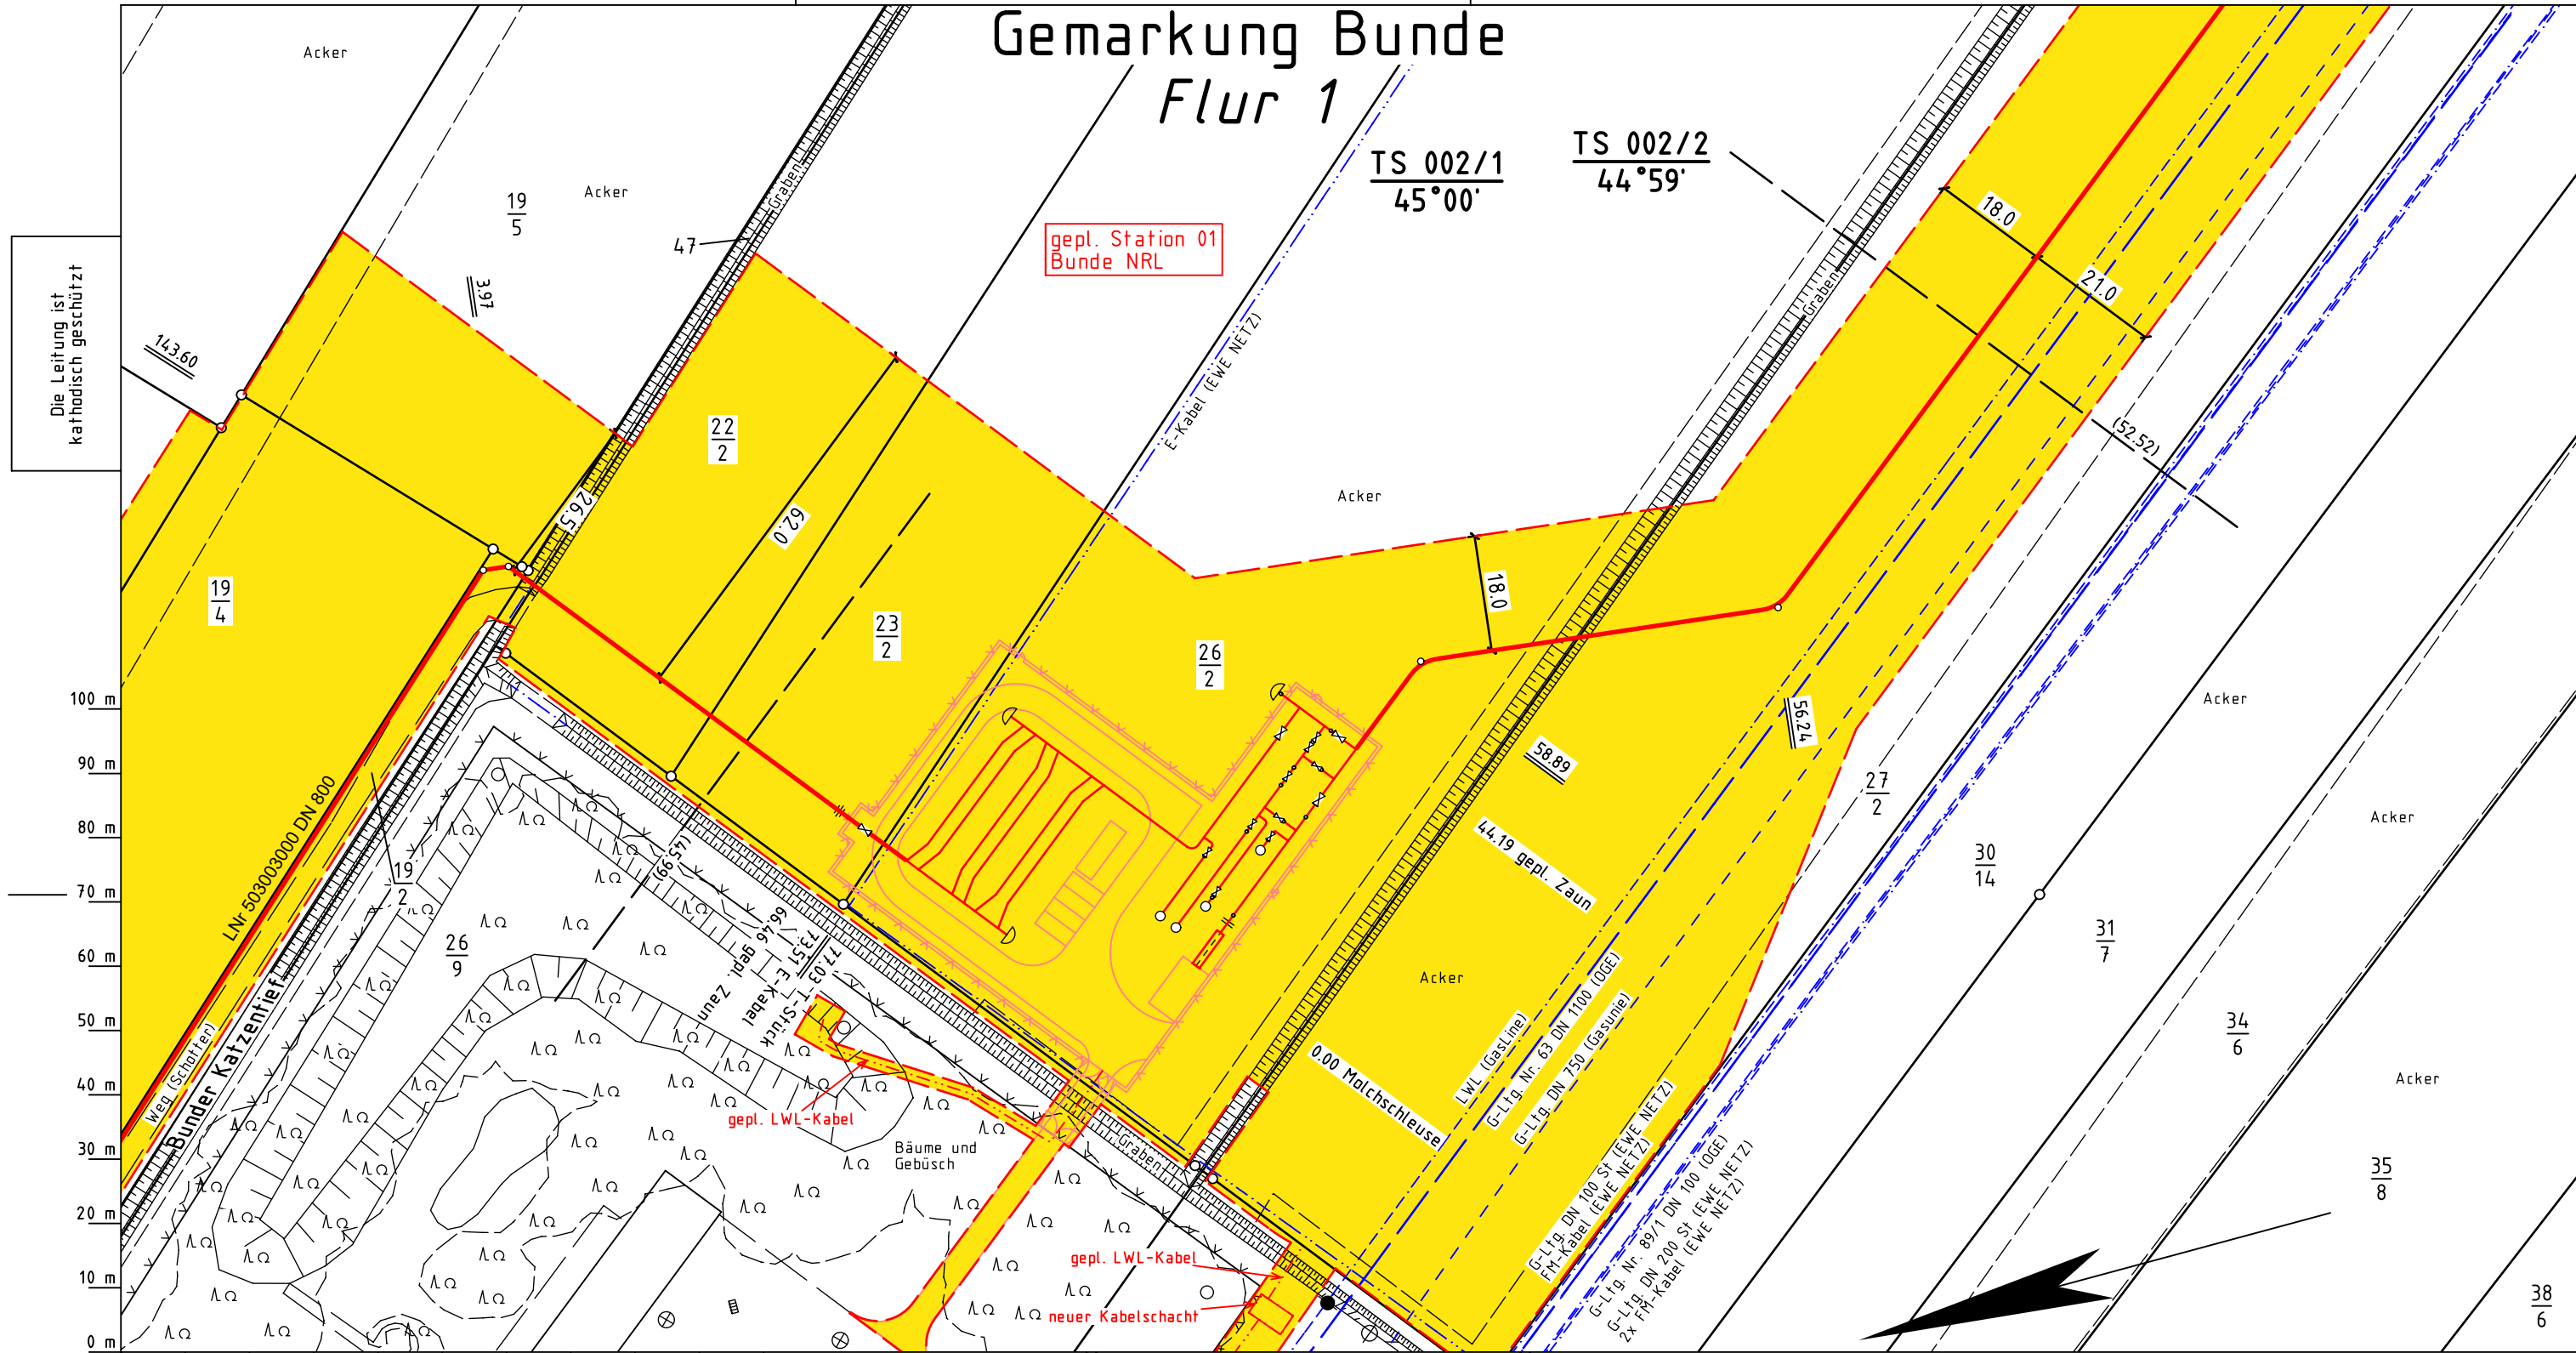

Katasteramt
Original-Maßstab

Legende :

geplante OGE Leitung

Arbeitsstreifen der geplanten OGE Leitung

Fremdleitung

Überfahrt / Zufahrt

Fläche für temporäre Ablaufleitung / Versickerung bei Grundwasserhaltung (kein Oberflächenabtrag, händische Verlegung)

TS 56/1
12°34'

Darstellung der TS-Punkte mit Nr. und Winkel

SMK = Schilderpfahl mit Messkontakt

Schutzgehäuse (LxBXH=1.20x0.40x1.20m)

TE = Tiefenerder

KKS-Kabel

Prüfungen

Trassierungsplan erstellt: 06.12.2024 , NWgeoVerm Engineering GmbH

geprüft: 10.12.2024 OGE / TPLP

freigegeben: 11.12.2024 OGE / TPLT

Parallel zur Ferngasleitung werden zwei KSR DN40 mit einem dazugehörigen Betriebskabel mit verlegt.				
Plan-Berichtigungen				
Rev.	Grund	Angef.	Gepr.	Freigeg.
10				
09				
08				
07				
06				
05				
04				
03				
02				
01	Stationsplanung	28.01.2026	OGE/TPLP	OGE/TPLT



Leitung:	H2ercules Nordsee-Ruhr-Link (NRL III) / Bunde - Wettlingen		
Gemarkung:	Bunde		
Gemeinde:	Bunde		
Kreis:	Leer		
Trassierungsplan			
Diesem Plan liegen katasterliche Unterlagen zu Grunde Signaturen nach ZVAUT			

Proj. Nr.

LB - 24066

Ltg. DN

800

1200

Leitungs-Nr.

503 003 000

503 000 000

Maßstab

1 : 1000

Blatt-Nr.

G 002 N1

Anschl.-Blatt 003