


Gemarkung Stapelmoor
Flur 19

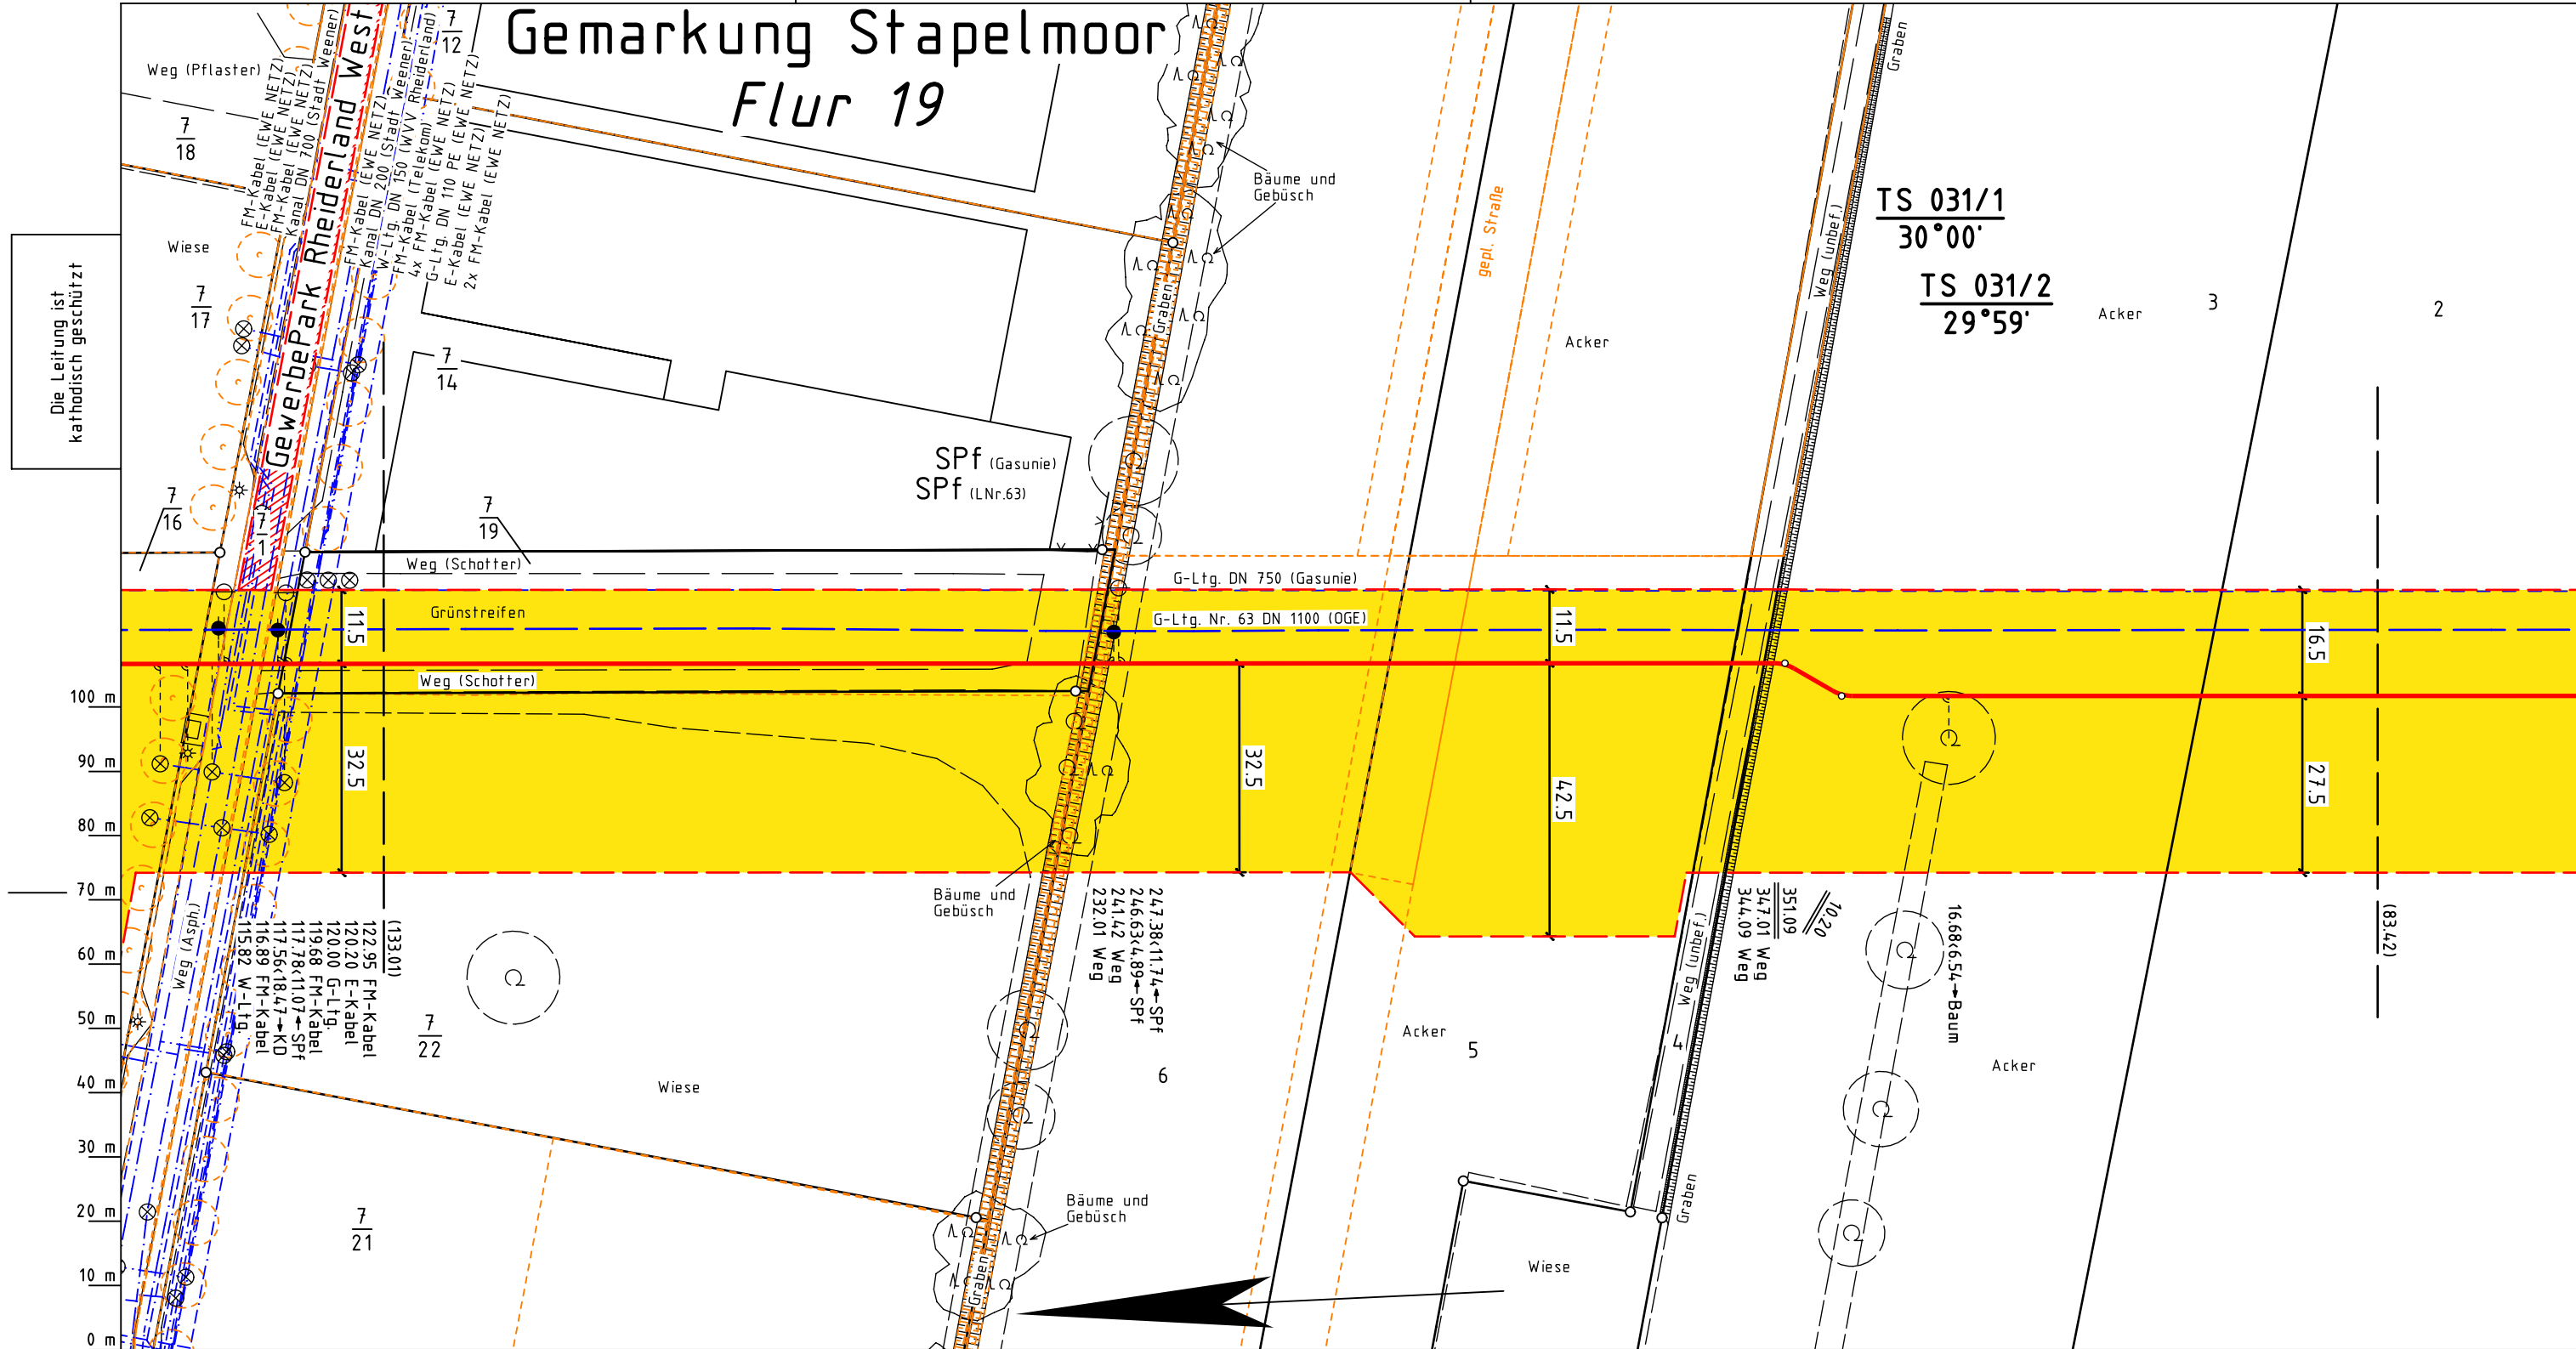

Die Leitung ist
kathodisch geschützt

TS 031/1
30°00'

TS 031/2
29°59'

Acker

3

2

SPf (Gasunie)
SPf (L.Nr.63)

G-Ltg. DN 750 (Gasunie)
G-Ltg. Nr. 63 DN 1100 (OGE)

Grünstreifen

Weg (Schotter)

Bäume und
Gebüsch

Acker

5

Acker

Wiese

247,38+11,74 → SPf
246,63+4,89 → SPf
241,42 Weg
232,01 Weg

Bäume und
Gebüsch

Wiese

Graben

Weg (unbef.)

351,09
347,01 Weg
344,09 Weg
16,68x6,54 → Baum

10,20

16,68x6,54 → Baum

Acker

(83,42)

Legende :

- geplante OGE Leitung
- Arbeitsstreifen der geplanten OGE Leitung
- Fremdleitung
- Überfahrt / Zufahrt
- Fläche für temporäre Ablaufleitung / Versickerung bei Grundwasserhaltung (kein Oberflächenabtrag, händische Verlegung)
- TS 56/1 12°34'
- SMK = Schilderpfahl mit Messkontakt
- Schutzgehäuse (LxBXH=1.20x0.40x1.20m)
- TE = Tiefenerder
- KKS-Kabel

Parallel zur Ferngasleitung werden zwei
KSR DN40 mit einem dazugehörigen
Betriebskabel mit verlegt.

Plan-Berichtigungen

Rev.	Grund	Angef.	Gepr.	Freigeg.
10				
09				
08				
07				
06				
05				
04				
03				
02				
01	Stationsplanung	28.01.2026	OGE/TPLP	OGE/TPLT



Leitung: H2ercules Nordsee-Ruhr-Link (NRL III) / Bunde - Wettringen
Gemarkung: Stapelmoor
Gemeinde: Weener, Stadt
Kreis: Leer

Trassierungsplan

Diesem Plan liegen katasterliche Unterlagen zu Grunde Signaturen nach ZVAUT

Proj. Nr. LB - 24066	
Ltg. DN 1200	Leitungs-Nr. 503 000 000
Maßstab 1 : 1000	Blatt-Nr. G 031 N1

Katasteramt
Original-Maßstab

Anschl.-Blatt 030

Prü- fungen	Trassierungsplan erstellt: 06.12.2024 , NWgeoVerm Engineering GmbH geprüft: 10.12.2024 OGE / TPLP freigegeben: 11.12.2024 OGE / TPLT
----------------	--

Anschl.-Blatt 032