


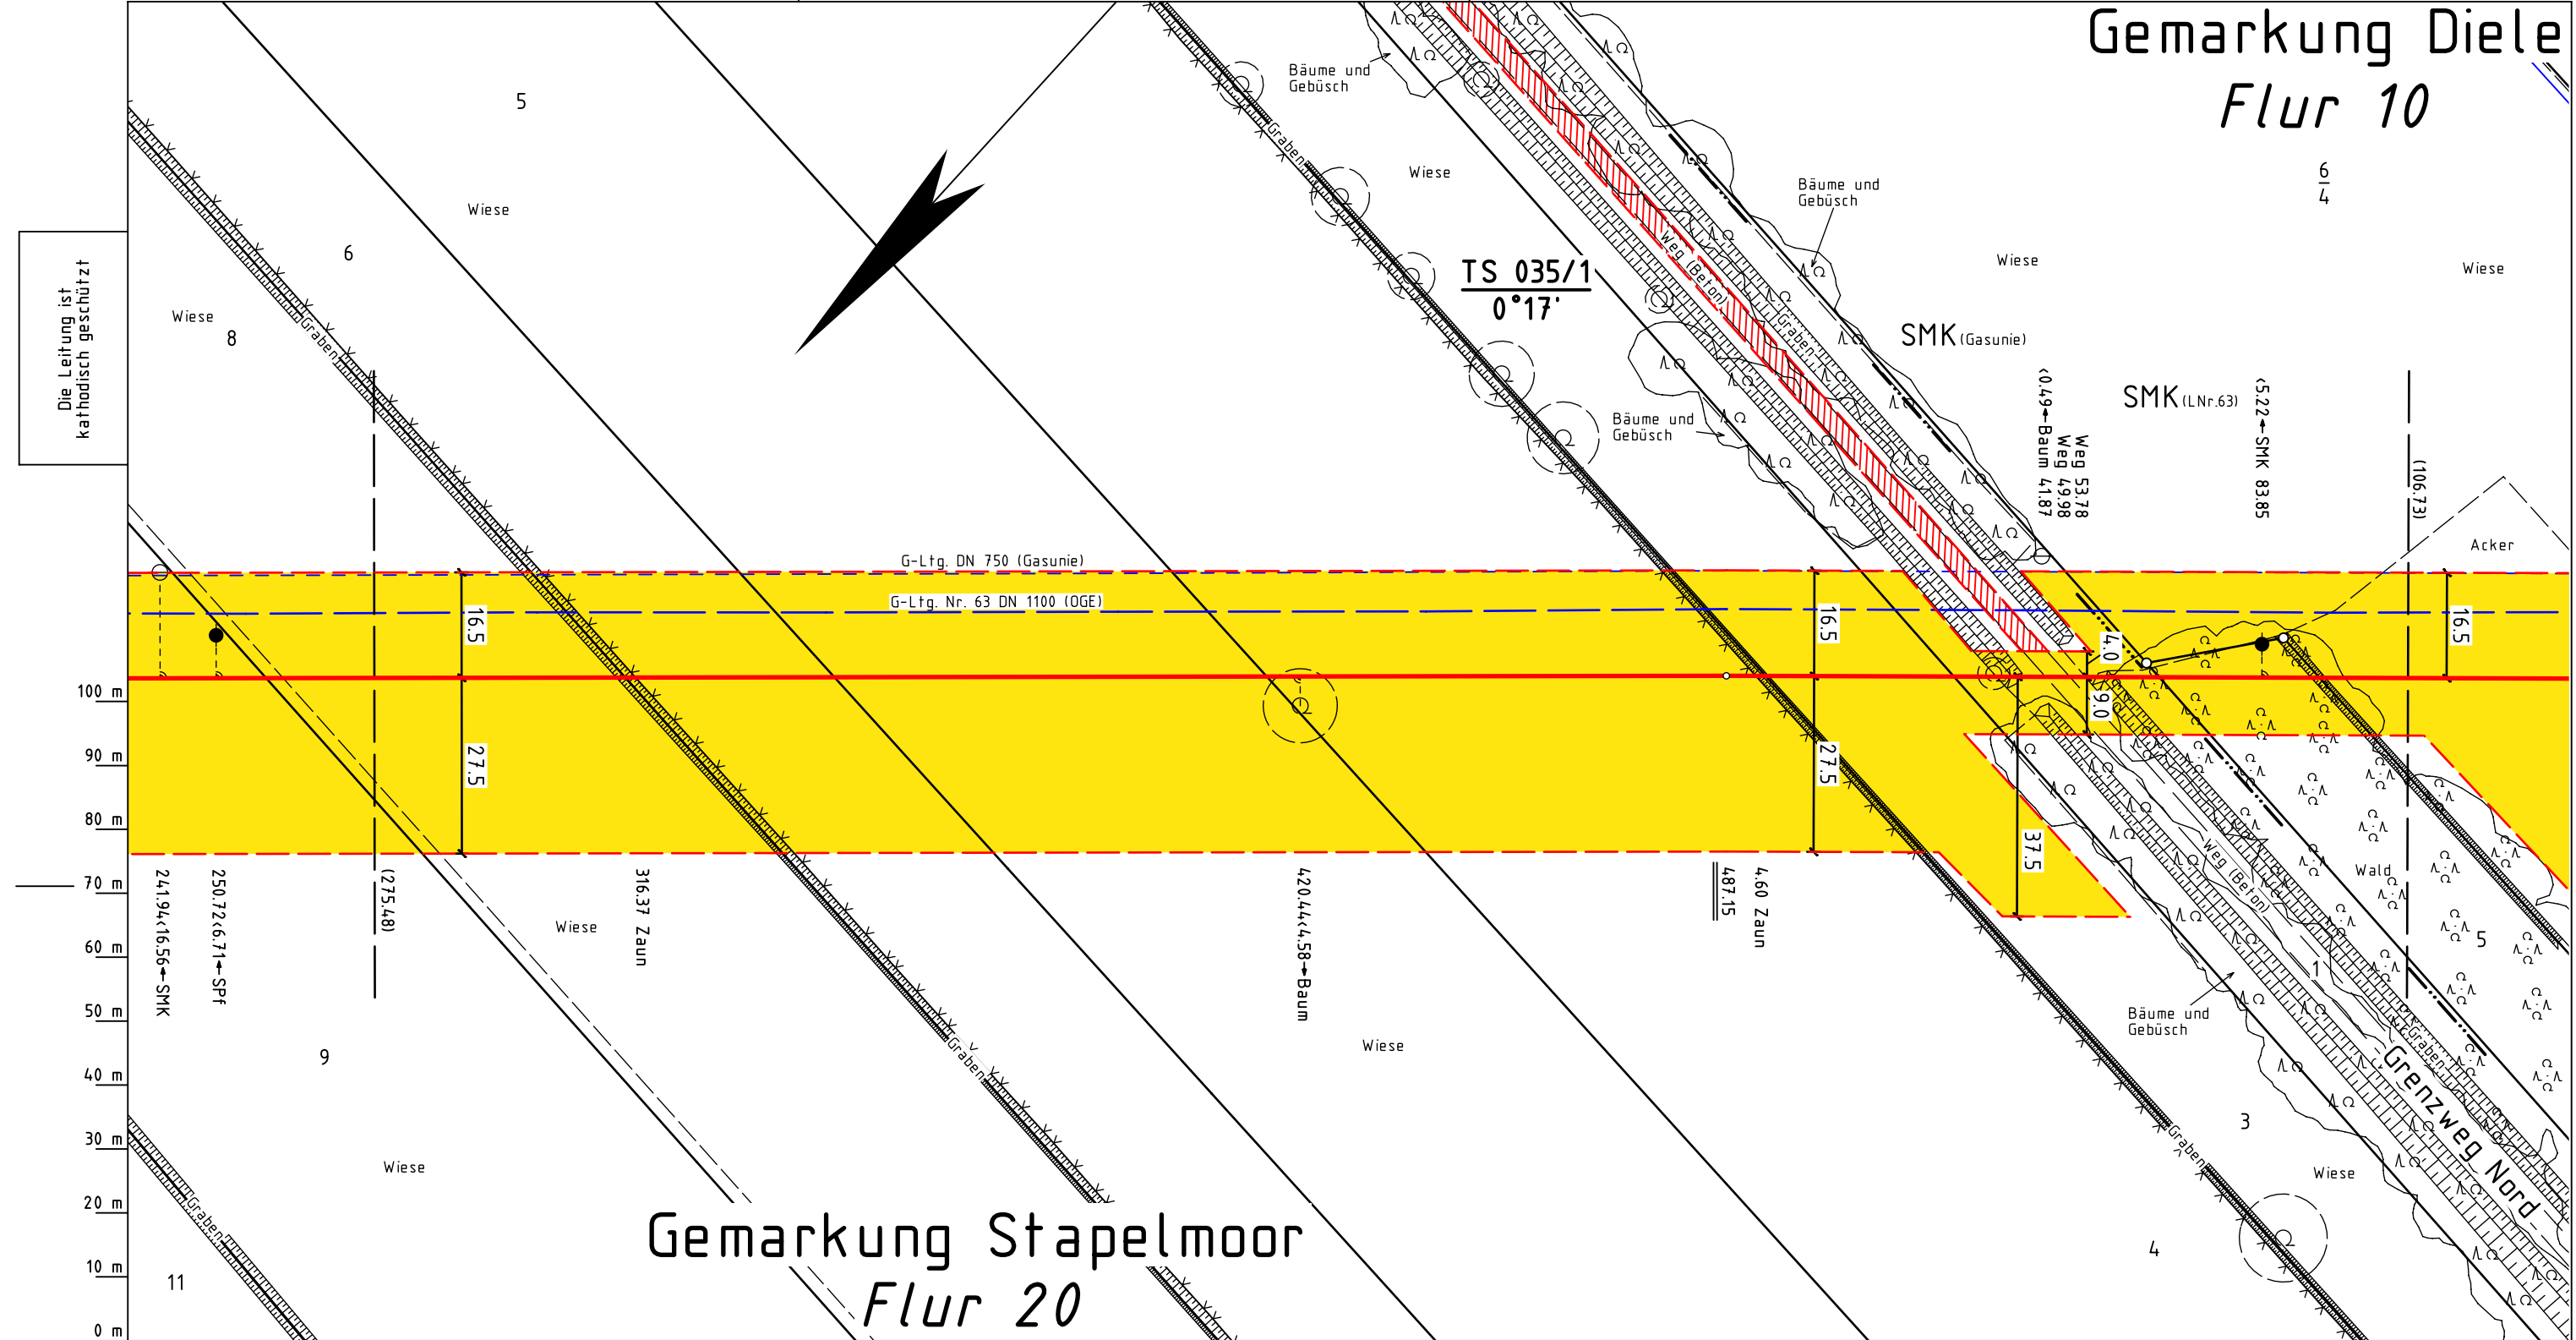

Die Leitung ist
kathodisch geschützt

Katasteramt
Original-Maßstab

Anschl.-Blatt 034

Prüfungen

Trassierungsplan erstellt: 06.12.2024 , NWgeoVerm Engineering GmbH
geprüft: 10.12.2024 OGE / TPLP
freigegeben: 11.12.2024 OGE / TPLT

Legende :

geplante OGE Leitung

Arbeitsstreifen der geplanten OGE Leitung

Fremdleitung

Überfahrt / Zufahrt

Fläche für temporäre Ablaufleitung / Versickerung bei Grundwasserhaltung (kein Oberflächenabtrag, händische Verlegung)

Darstellung der TS-Punkte mit Nr. und Winkel

●

SMK = Schilderpfahl mit Messkontakt

⊠

Schutzgehäuse (LxBXH=1.20x0.40x1.20m)

⊙

TE = Tiefenerder

KKS-Kabel

TS 56/1
12°34'

Parallel zur Ferngasleitung werden zwei KSR DN40 mit einem dazugehörigen Betriebskabel mit verlegt.

Plan-Berichtigungen

Rev.	Grund	Angef.	Gepr.	Freigeg.
10				
09				
08				
07				
06				
05				
04				
03				
02				
01	Änderung Zufahrt	28.01.2026	OGE/TPLP	OGE/TPLT

OGE

Leitung:

H2ercules Nordsee-Ruhr-Link (NRL III) / Bunde - Wettringen

Gemarkung:

Stapelmoor, Diele

Gemeinde:

Weener, Stadt

Kreis:

Leer

Proj. Nr.

LB - 24066

Ltg. DN

1200

Leitungs-Nr.

503 000 000

Maßstab

1 : 1000

Blatt-Nr.

G 035 N1

Trassierungsplan

Diesem Plan liegen katasterliche Unterlagen zu Grunde

Signaturen nach ZVAUT

Anschl.-Blatt 036