


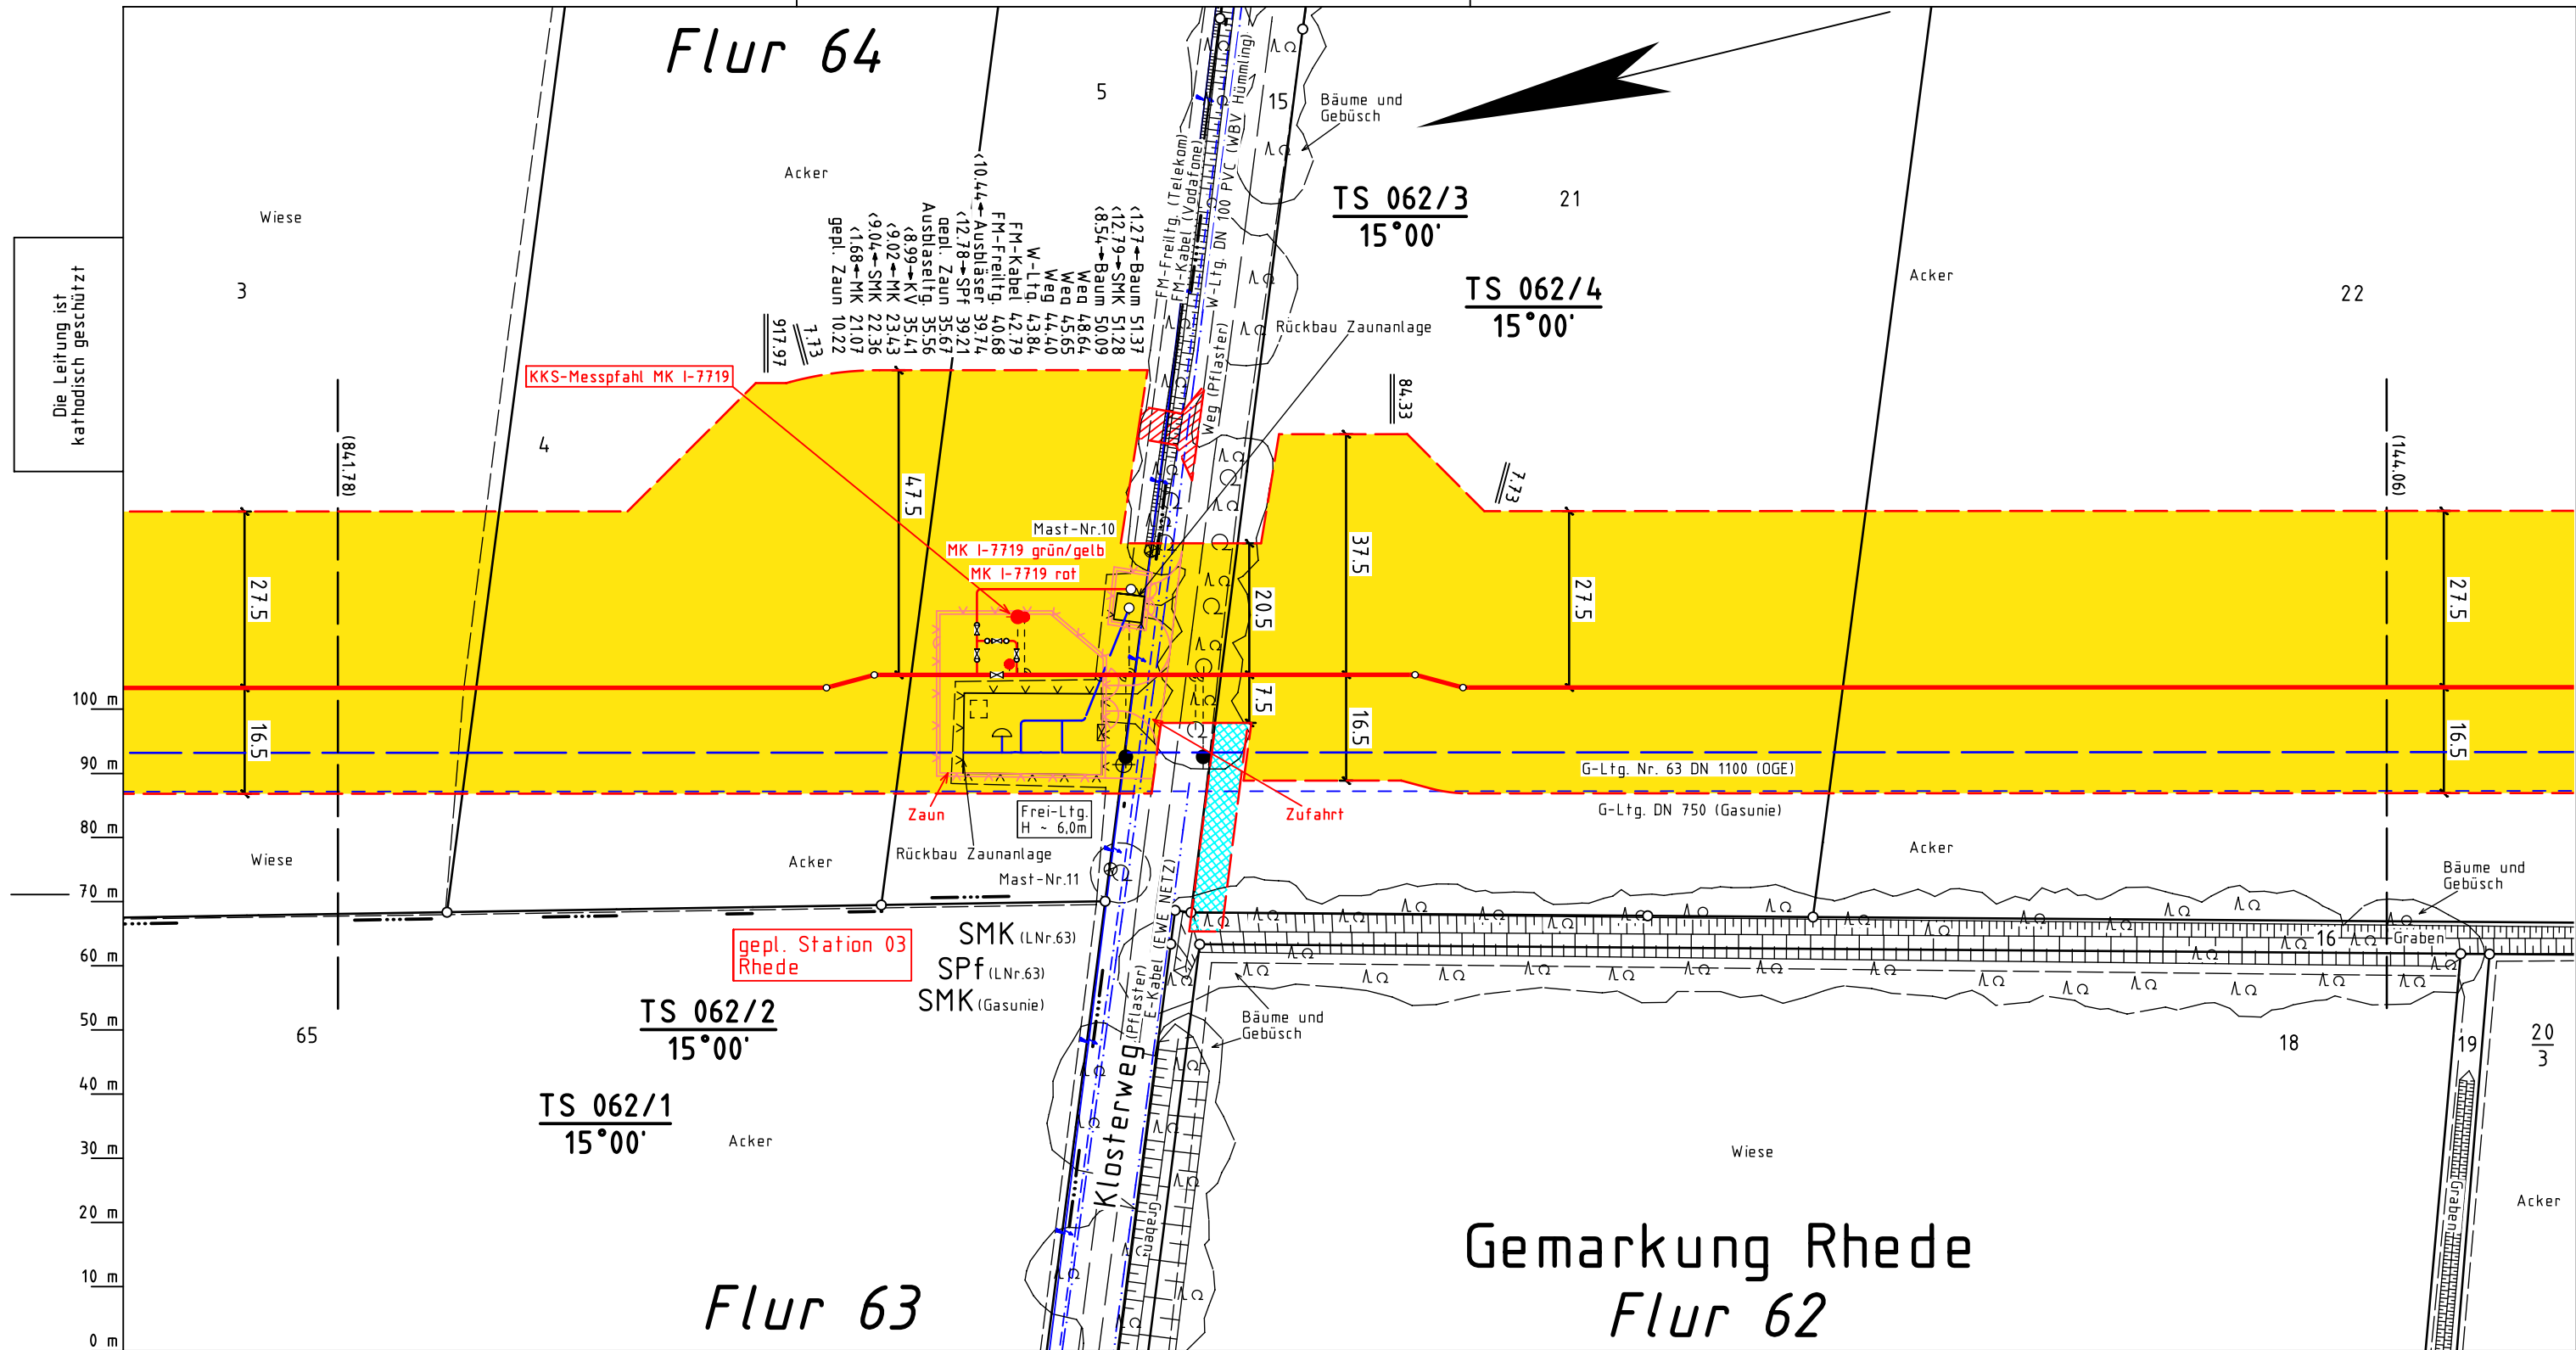

Katasteramt  
Original-Maßstab

Anschl.-Blatt 061

Legende :

- geplante OGE Leitung
- Arbeitsstreifen der geplanten OGE Leitung
- Fremdleitung
- Überfahrt / Zufahrt
- Fläche für temporäre Ablaufleitung / Versickerung bei Grundwasserhaltung (kein Oberflächenabtrag, händische Verlegung)
- TS 56/1 12°34'
- Darstellung der TS-Punkte mit Nr. und Winkel
- SMK = Schilderpfahl mit Messkontakt
- Schutzgehäuse (LxBXH=1.20x0.40x1.20m)
- TE = Tiefenerder
- KKS-Kabel

Prü-  
fungen

Trassierungsplan erstellt: 06.12.2024 , NWgeoVerm Engineering GmbH

geprüft: 10.12.2024 OGE / TPLP

freigegeben: 11.12.2024 OGE / TPLT

Parallel zur Ferngasleitung werden zwei  
KSR DN40 mit einem dazugehörigen  
Betriebskabel mit verlegt.

Plan-Berichtigungen

| Rev. | Grund           | Angef.     | Gepr.    | Freigeg. |
|------|-----------------|------------|----------|----------|
| 10   |                 |            |          |          |
| 09   |                 |            |          |          |
| 08   |                 |            |          |          |
| 07   |                 |            |          |          |
| 06   |                 |            |          |          |
| 05   |                 |            |          |          |
| 04   |                 |            |          |          |
| 03   |                 |            |          |          |
| 02   |                 |            |          |          |
| 01   | Stationsplanung | 28.01.2026 | OGE/TPLP | OGE/TPLT |



Leitung: H2ercules Nordsee-Ruhr-Link (NRL III) / Bunde - Wietringen  
Gemarkung: Rhede  
Gemeinde: Rhede (Ems)  
Kreis: Emsland

Proj. Nr.

LB - 24066

Ltg. DN  
1200

Leitungs-Nr.  
503 000 000

Maßstab  
1 : 1000

Blatt-Nr.  
G 062 N1

Trassierungsplan

Diesem Plan liegen katasterliche Unterlagen zu Grunde Signaturen nach ZVAUT

Anschl.-Blatt 063