


Gemeinde Sustrum
Gemarkung Sustrum
Flur 30

Gmkg. Neusustrum
Flur 3

Gemeinde Niederlangen
Gemarkung Niederlangen
Flur 23

Die Leitung ist
kathodisch geschützt

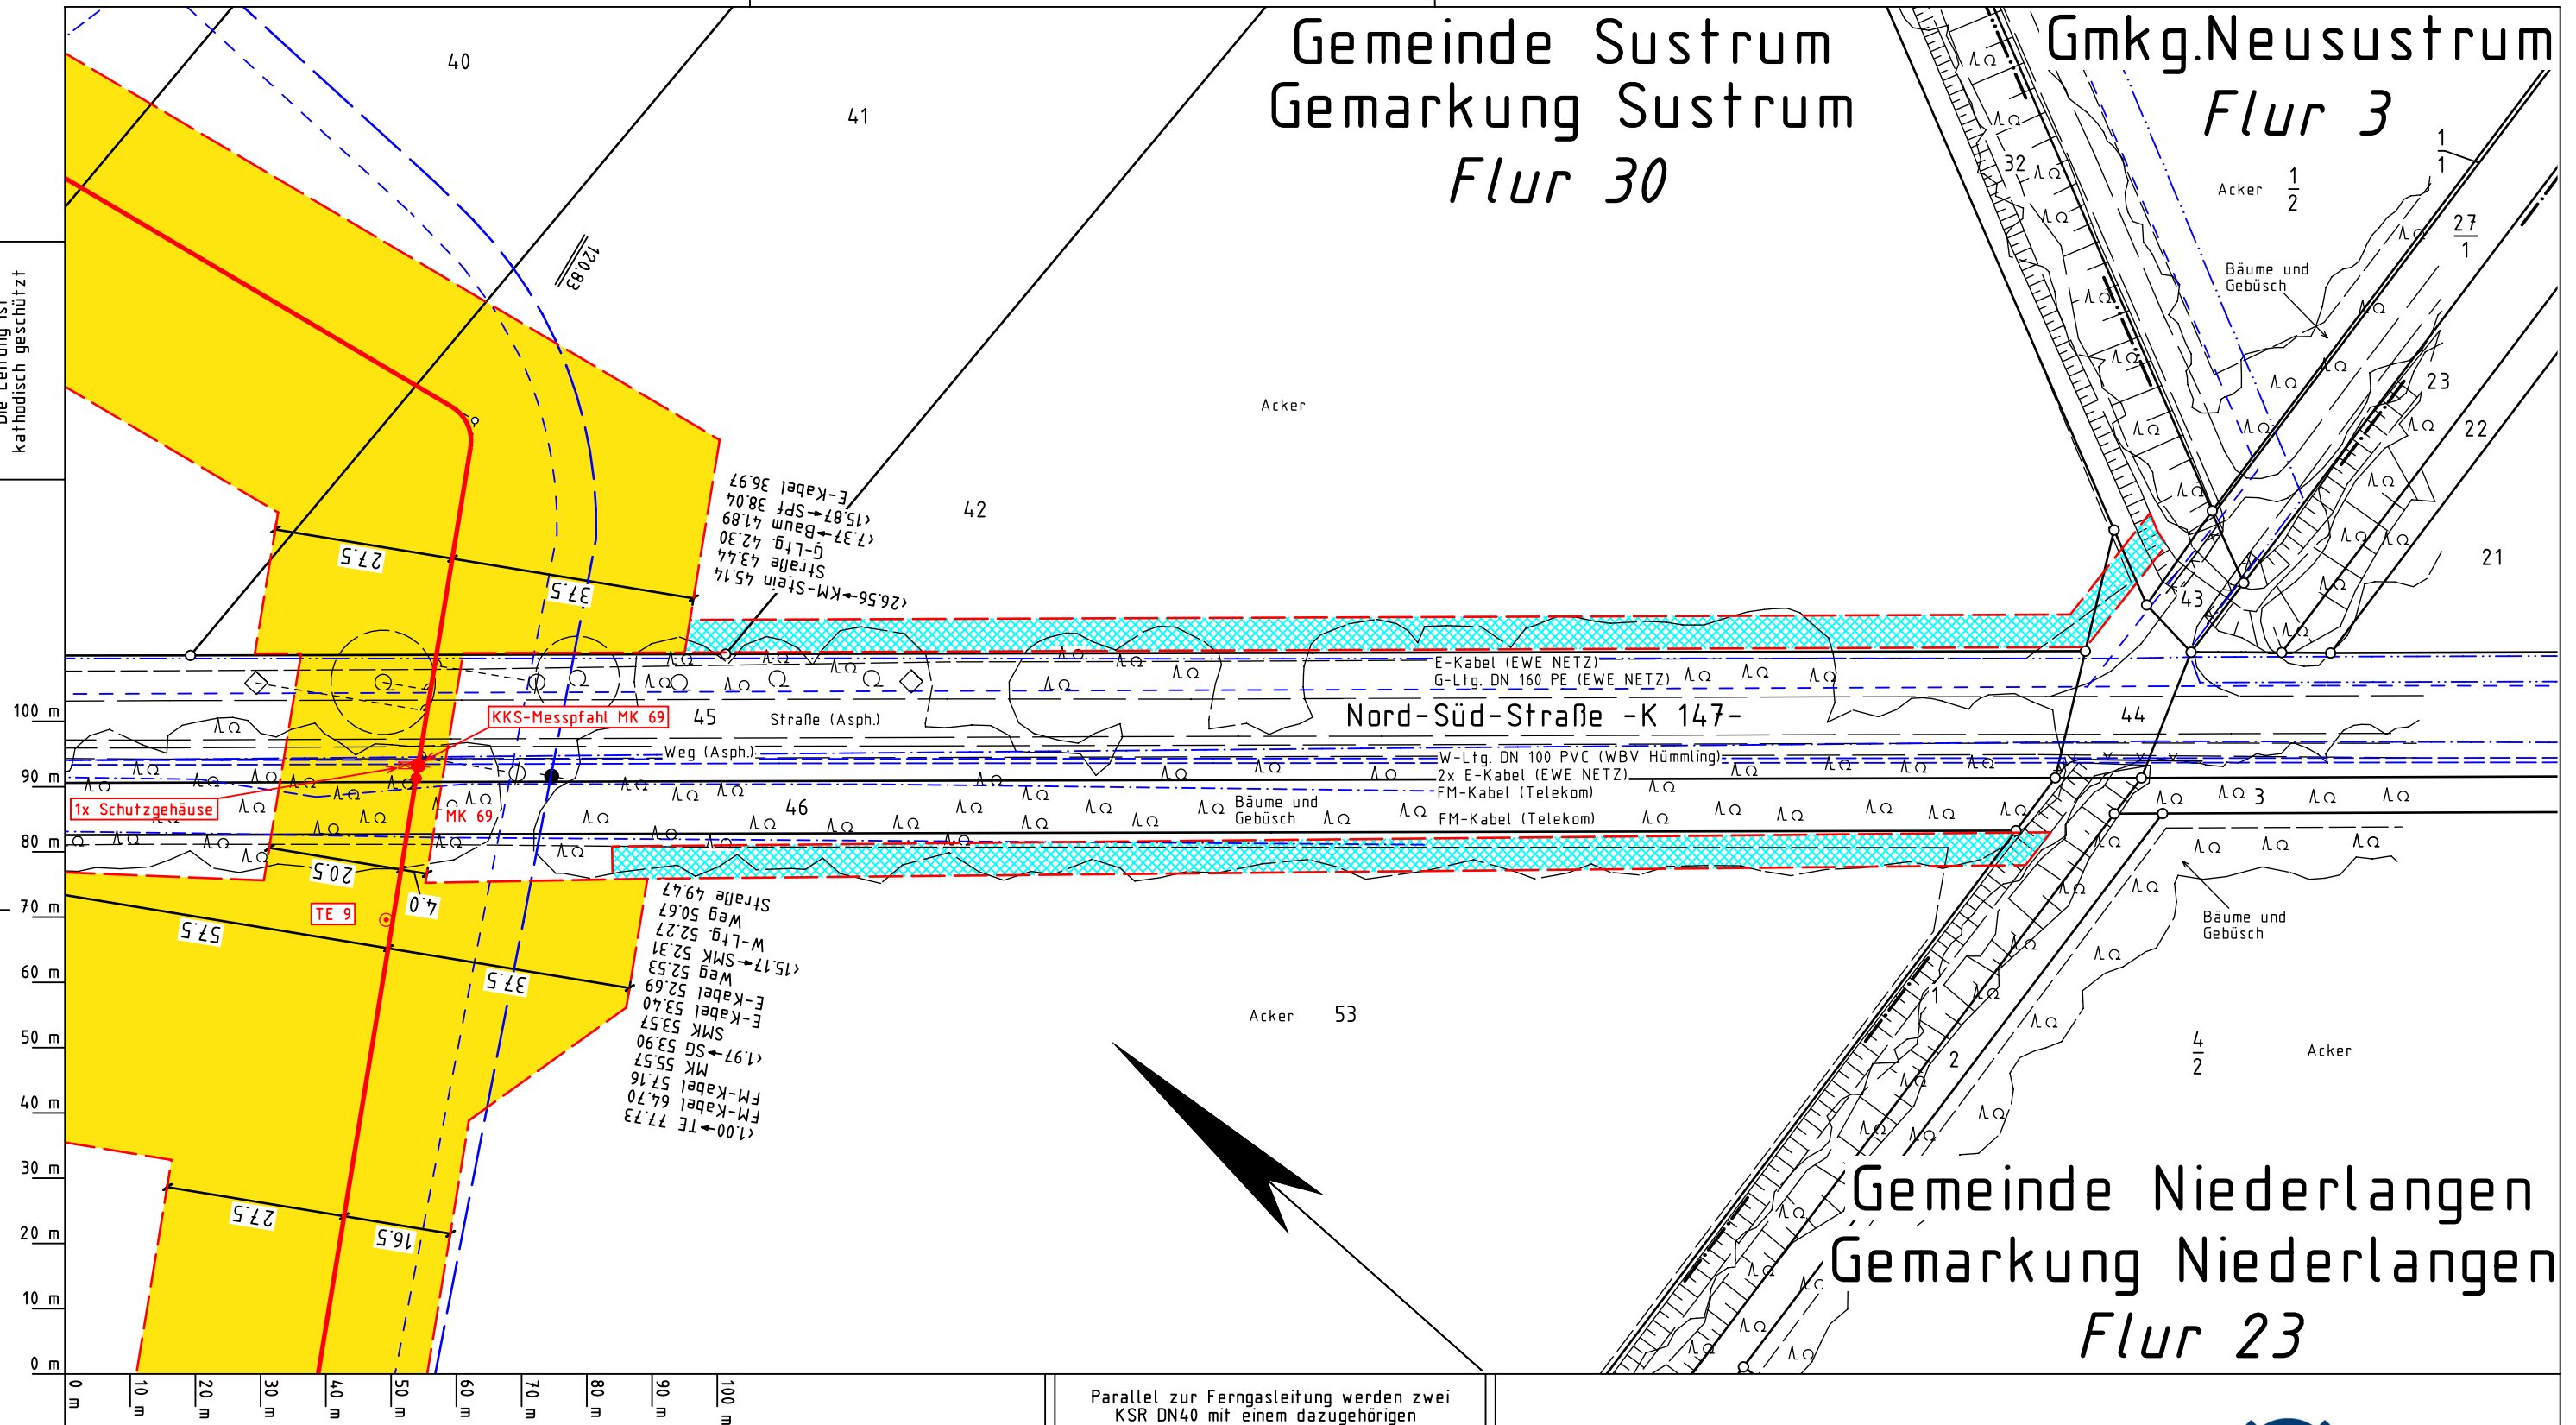

Katasteramt
Original-Maßstab

Legende :

- geplante OGE Leitung
- Arbeitsstreifen der geplanten OGE Leitung
- Fremdleitung
- Überfahrt / Zufahrt
- Fläche für temporäre Ablaufleitung / Versickerung bei Grundwasserhaltung (kein Oberflächenabtrag, händische Verlegung)
- TS 56/1 12°34'
- Darstellung der TS-Punkte mit Nr. und Winkel
- SMK = Schilderpfahl mit Messkontakt
- Schutzgehäuse (LxBXH=1.20x0.40x1.20m)
- TE = Tiefenerder
- KKS-Kabel

Prüfungen: Trassierungsplan erstellt: 06.12.2024, NWgeoVerm Engineering GmbH
geprüft: 10.12.2024 OGE / TPLP
freigegeben: 11.12.2024 OGE / TPLT

Plan-Berichtigungen				
Rev.	Grund	Angef.	Gepr.	Freigeg.
10				
09				
08				
07				
06				
05				
04				
03				
02	Änderung AS	28.01.2026	OGE/TPLP	OGE/TPLT
01	KKS-Planung	31.10.2025	OGE/TPLP	OGE/TPLT

Parallel zur Ferngasleitung werden zwei KSR DN40 mit einem dazugehörigen Betriebskabel mit verlegt.

OGE

Leitung:	H2ercules Nordsee-Ruhr-Link (NRL III) / Bunde - Wietringen				
Gemarkung:	Sustrum, Neusustrum, Niederlangen				
Gemeinde:	Sustrum, Niederlangen				
Kreis:	Emmland				
Trassierungsplan					
				Proj. Nr.	
				LB - 24066	
				Ltg. DN	Leitungs-Nr.
		1200	503 000 000		
		Maßstab	Blatt-Nr.		
		1 : 1000	G 127A N2		

Diesem Plan liegen katasterliche Unterlagen zu Grunde Signaturen nach ZVAUT

Anschl.-Blatt