


Gemarkung Niederlangen

Flur 34

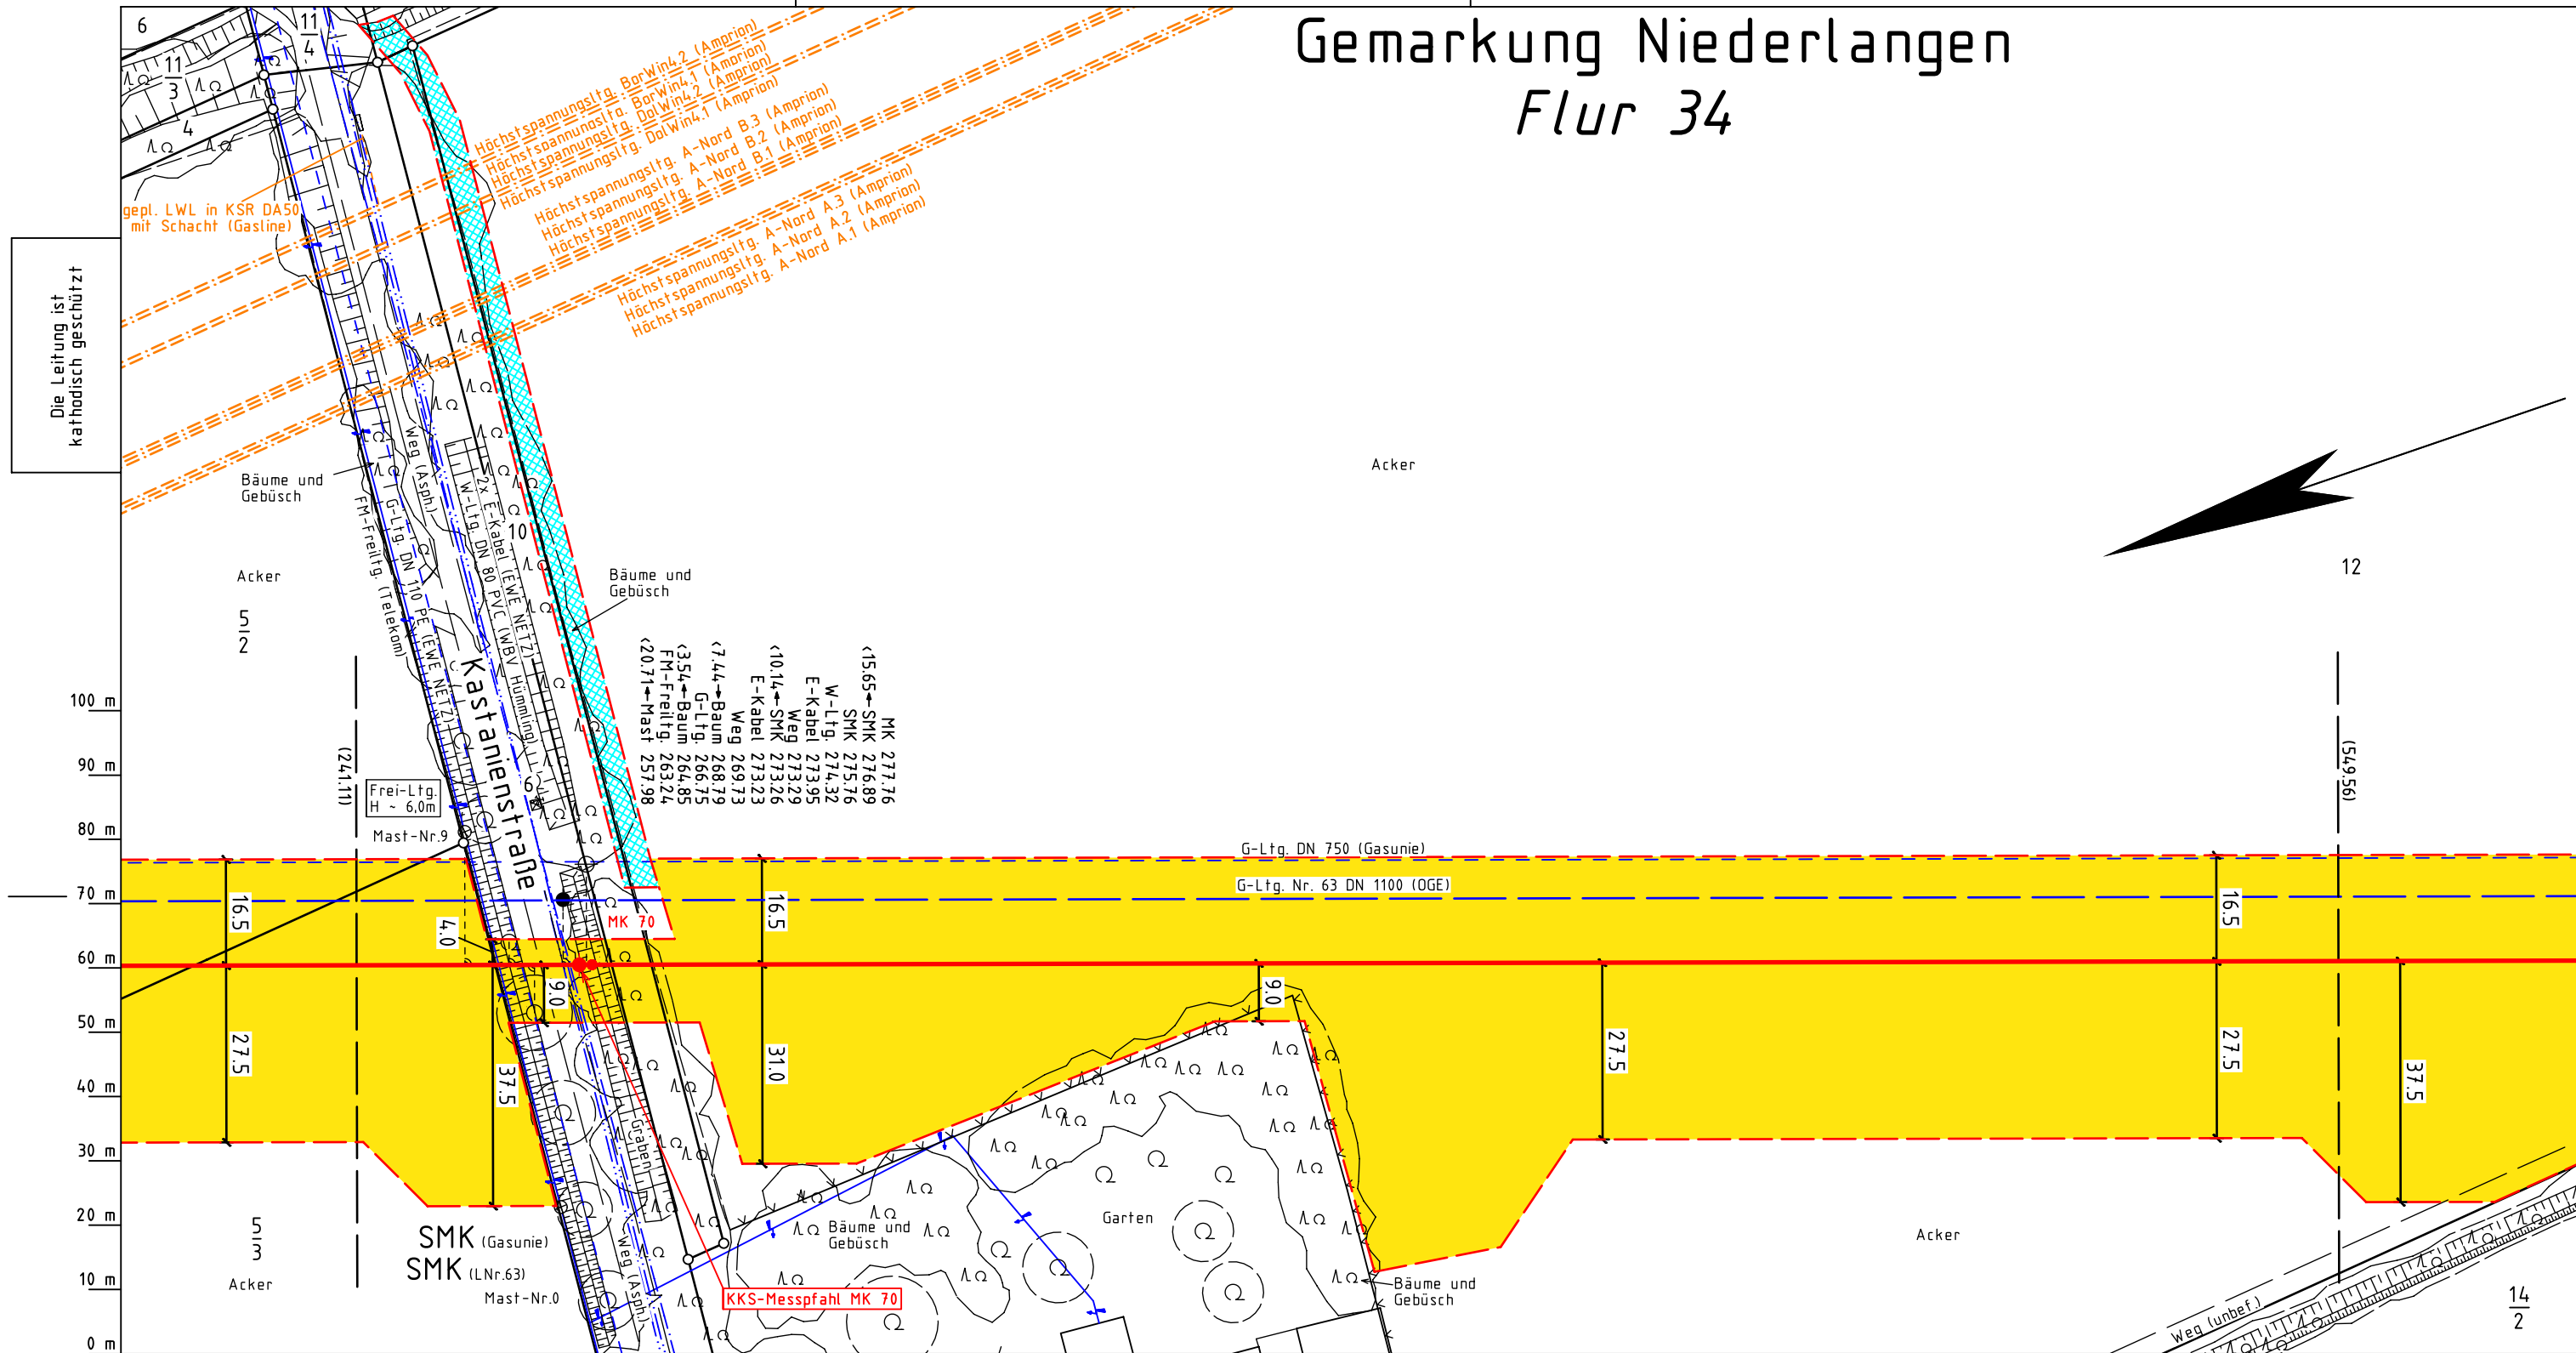

Legende :

- geplante OGE Leitung
- Arbeitsstreifen der geplanten OGE Leitung
- Fremdleitung
- Überfahrt / Zufahrt
- Fläche für temporäre Ablaufleitung / Versickerung bei Grundwasserhaltung (kein Oberflächenabtrag, händische Verlegung)
- Darstellung der TS-Punkte mit Nr. und Winkel
- SMK = Schilderpfahl mit Messkontakt
- Schutzgehäuse (LxBXH=1.20x0.40x1.20m)
- TE = Tiefenerder
- KKS-Kabel

Parallel zur Ferngasleitung werden zwei KSR DN40 mit einem dazugehörigen Betriebskabel mit verlegt.

Plan-Berichtigungen				
Rev.	Grund	Angef.	Gepr.	Freigeg.
10				
09				
08				
07				
06				
05				
04				
03				
02				
01	Fremditg. Änderung	18.02.2026	OGE/TPLP	OGE/TPLT



Leitung:	H2ercules Nordsee-Ruhr-Link (NRL III) / Bunde - Wettringen			Anschl.-Blatt 134		
Gemarkung:	Niederlangen					
Gemeinde:	Niederlangen					
Kreis:	Emstand					
Trassierungsplan						
					Proj. Nr. LB – 24066	
					Ltg. DN 1200	Leitungs-Nr. 503 000 000
Diesem Plan liegen katasterliche Unterlagen zu Grunde Signaturen nach ZVAUT				Maßstab 1 : 1000	Blatt-Nr. G 133 N1	

Katasteramt
Original-Maßstab

Anschl.-Blatt 132

Prüfungen	Trassierungsplan erstellt: 06.12.2024, NWgeoVerm Engineering GmbH	
	geprüft: 10.12.2024 OGE / TPLP	freigegeben: 11.12.2024 OGE / TPLT