


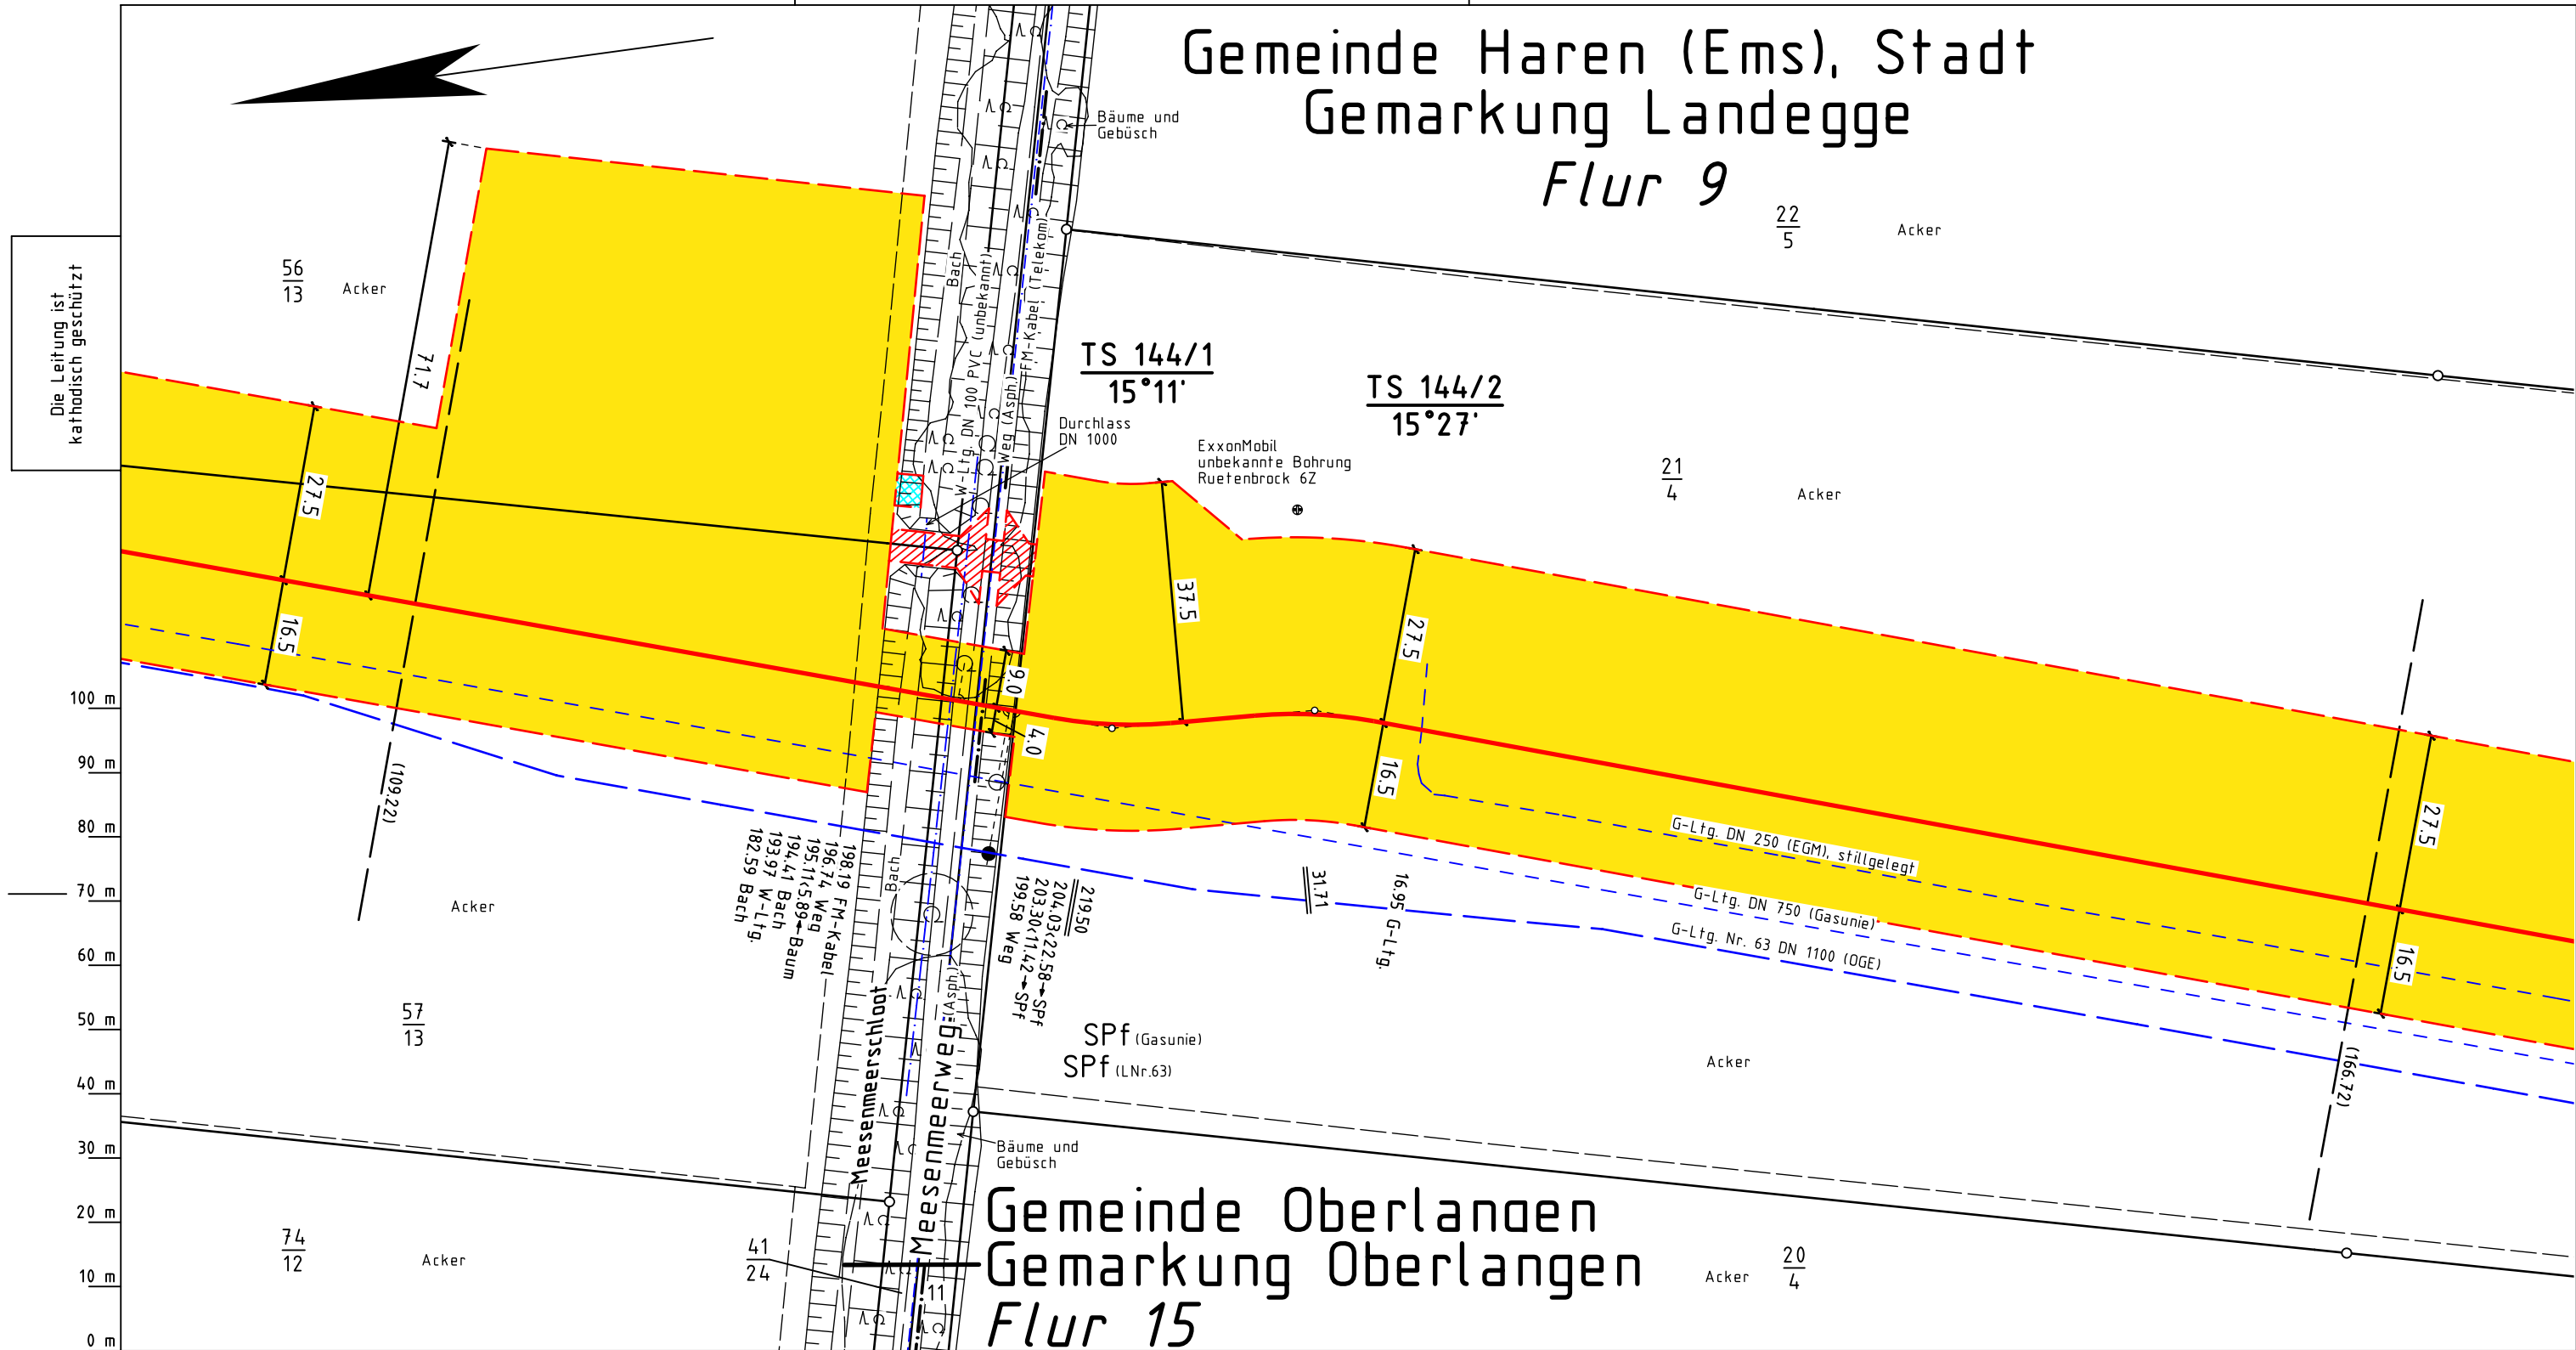

Katasteramt  
Original-Maßstab

Anschl.-Blatt 143

0 m 10 m 20 m 30 m 40 m 50 m 60 m 70 m 80 m 90 m 100 m

**Legende :**

- geplante OGE Leitung
- Arbeitsstreifen der geplanten OGE Leitung
- Fremdleitung
- Überfahrt / Zufahrt
- Fläche für temporäre Ablaufleitung / Versickerung bei Grundwasserhaltung (kein Oberflächenabtrag, händische Verlegung)
- TS 56/1  
12°34'
- Darstellung der TS-Punkte mit Nr. und Winkel
- SMK = Schilderpfahl mit Messkontakt
- Schutzgehäuse (LxBXH=1.20x0.40x1.20m)
- TE = Tiefenerder
- KKS-Kabel

Parallel zur Ferngasleitung werden zwei KSR DN40 mit einem dazugehörigen Betriebskabel mit verlegt.

| Plan-Berichtigungen |               |            |          |          |
|---------------------|---------------|------------|----------|----------|
| Rev.                | Grund         | Angef.     | Gepr.    | Freigeg. |
| 10                  |               |            |          |          |
| 09                  |               |            |          |          |
| 08                  |               |            |          |          |
| 07                  |               |            |          |          |
| 06                  |               |            |          |          |
| 05                  |               |            |          |          |
| 04                  |               |            |          |          |
| 03                  |               |            |          |          |
| 02                  | Änderung AS   | 28.01.2026 | OGE/TPLP | OGE/TPLT |
| 01                  | Umtrassierung | 31.10.2025 | OGE/TPLP | OGE/TPLT |

**OGE**

Leitung: H2ercules Nordsee-Ruhr-Link (NRL III) / Bunde - Wettringen

Gemarkung: Oberlangen, Landegge

Gemeinde: Oberlangen, Stadt Haren (Ems)

Kreis: Emsland

**Trassierungsplan**

Diesem Plan liegen katasterliche Unterlagen zu Grunde Signatures nach ZVAUT

Proj. Nr.  
LB - 24066

Ltg. DN  
1200

Leitungs-Nr.  
503 000 000

Maßstab  
1 : 1000

Blatt-Nr.  
G 144 N2

Anschl.-Blatt 145

Prü-  
fungen

Trassierungsplan erstellt: 06.12.2024 , NWgeoVerm Engineering GmbH

geprüft: 10.12.2024 OGE / TPLP

freigegeben: 11.12.2024 OGE / TPLT