



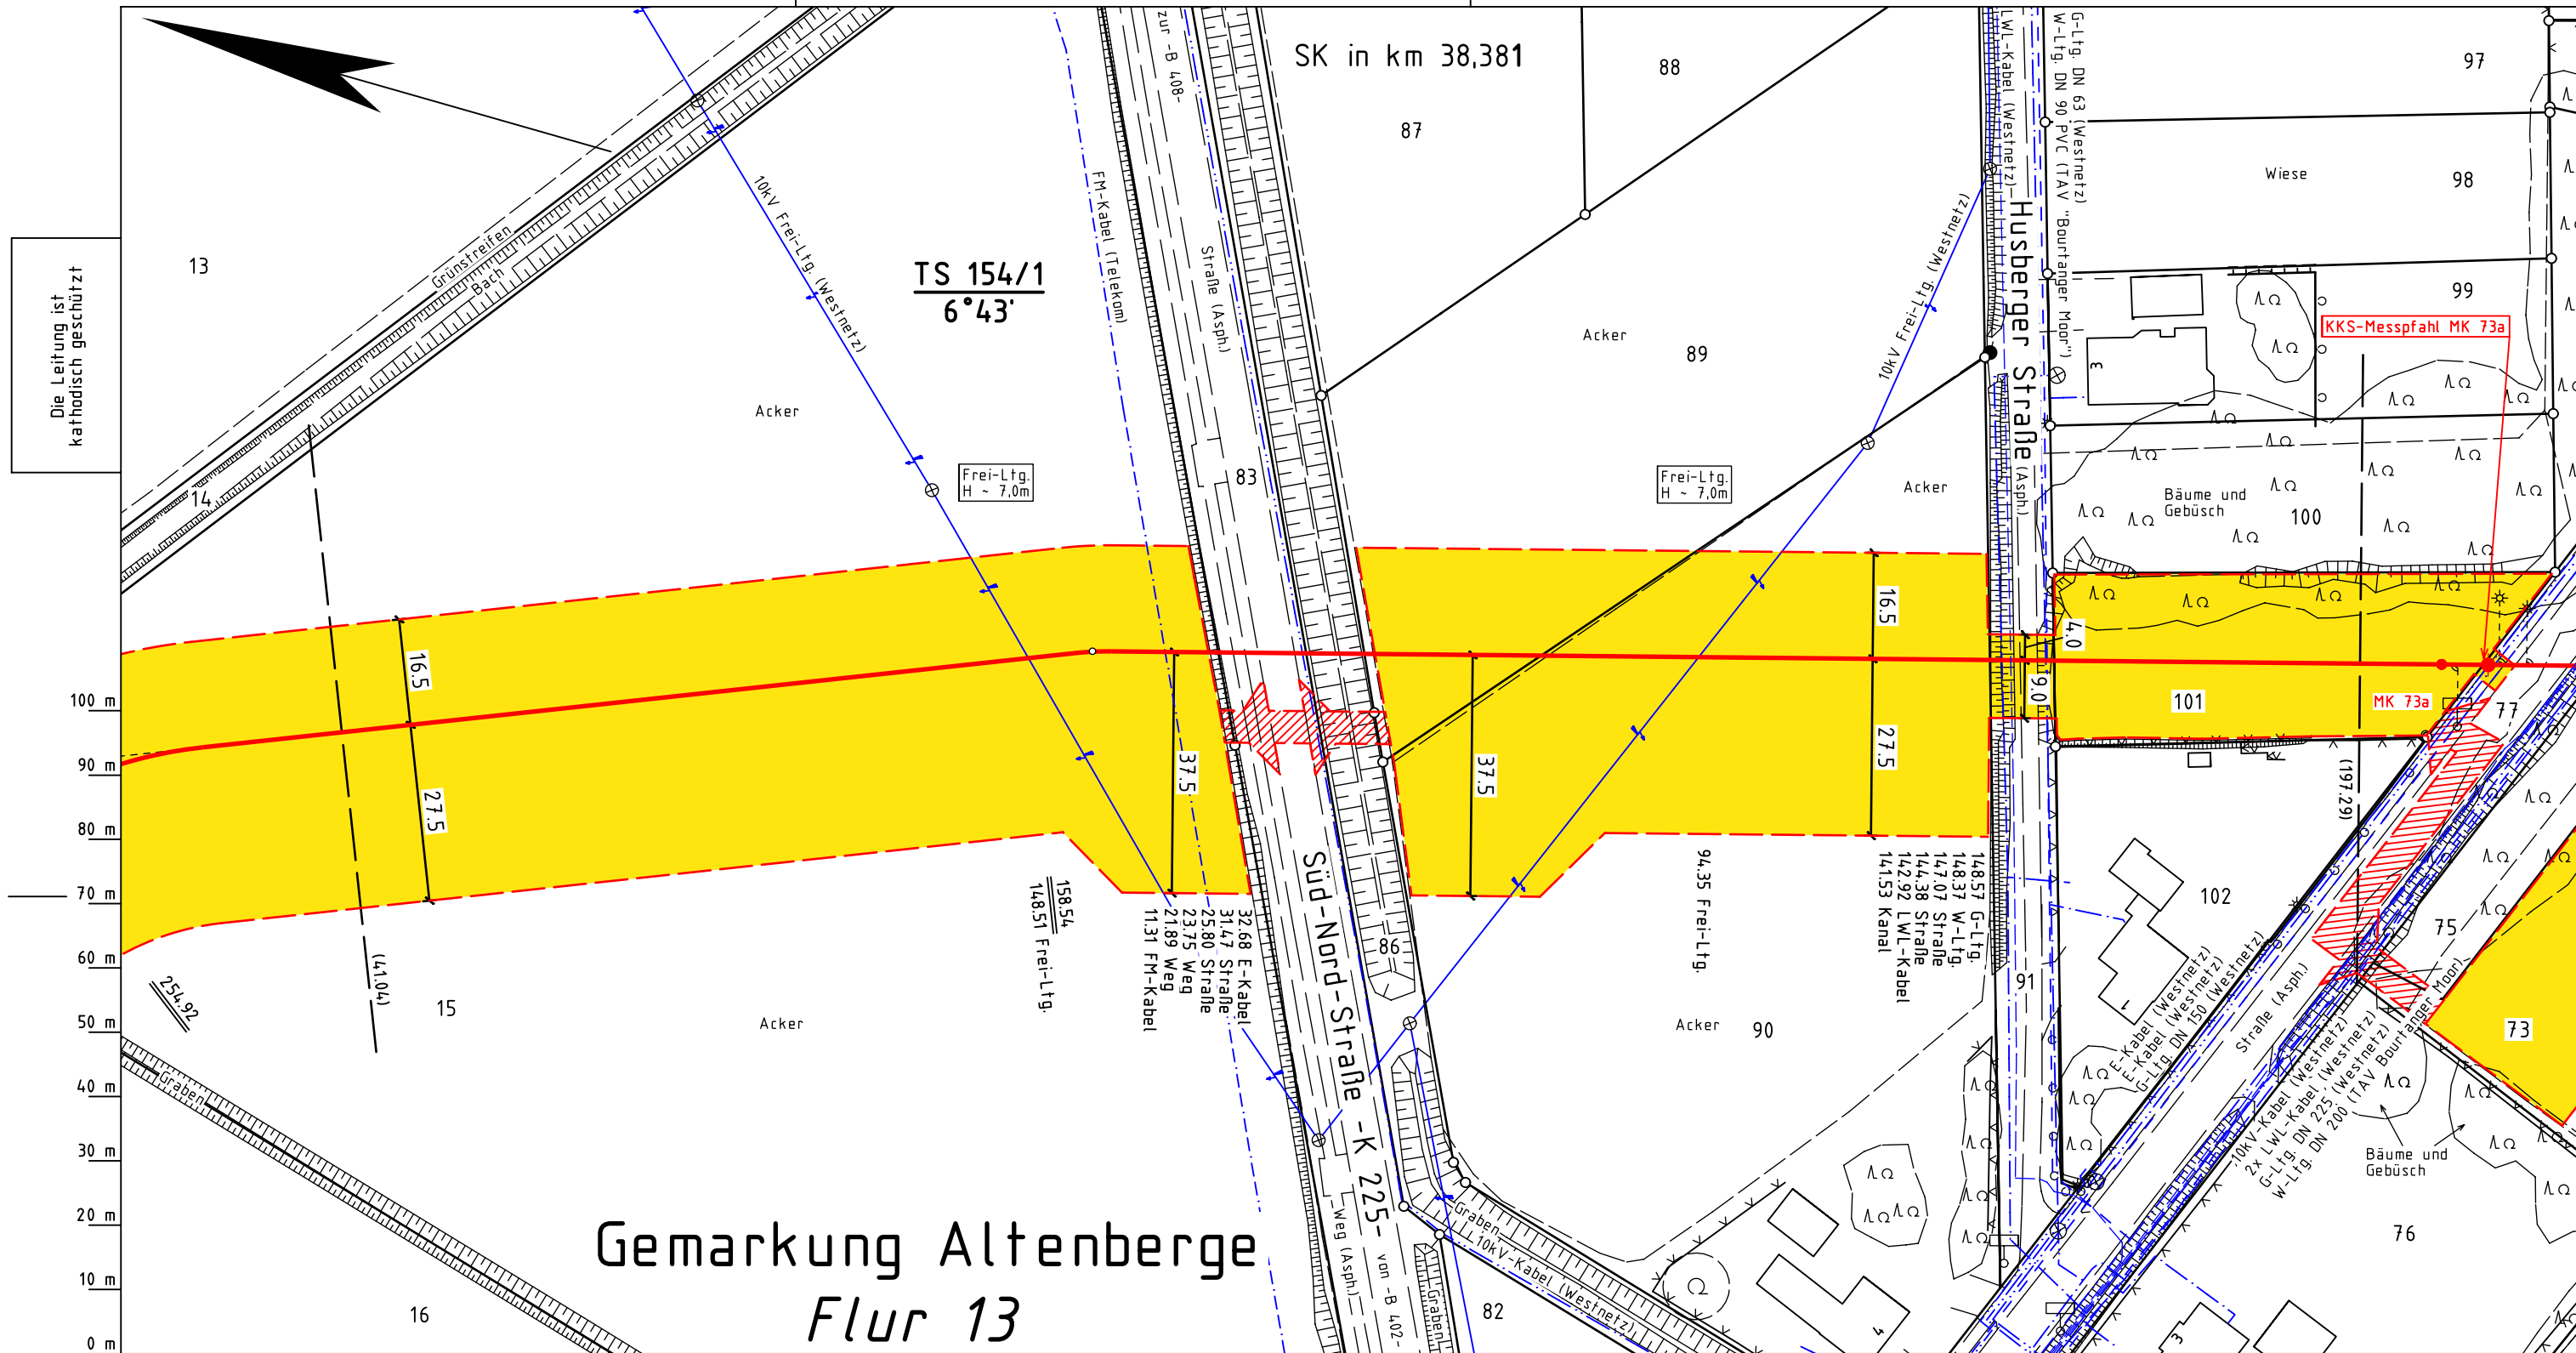

Katasteramt
Original-Maßstab

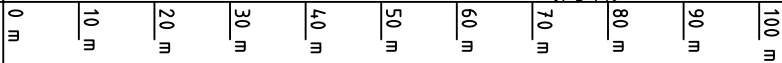

Legende :

- geplante OGE Leitung
- Arbeitsstreifen der geplanten OGE Leitung
- Fremdleitung
- Überfahrt / Zufahrt
- Fläche für temporäre Ablaufleitung / Versickerung bei Grundwasserhaltung (kein Oberflächenabtrag, händische Verlegung)
- TS 56/1 12°34'
- Darstellung der TS-Punkte mit Nr. und Winkel
- SMK = Schilderpfahl mit Messkontakt
- Schutzgehäuse (LxBXH=1.20x0.40x1.20m)
- TE = Tiefenerder
- KKS-Kabel

Parallel zur Ferngasleitung werden zwei KSR DN40 mit einem dazugehörigen Betriebskabel mit verlegt.

Plan-Berichtigungen

Rev.	Grund	Angef.	Gepr.	Freigeg.
10				
09				
08				
07				
06				
05				
04				
03				
02	Änderung AS	28.01.2026	OGE/TPLPOGE/TPLT	
01	KKS-Planung	31.10.2025	OGE/TPLPOGE/TPLT	



Leitung: H2ercules Nordsee-Ruhr-Link (NRL III) / Bunde - Wietringen
Gemarkung: Altenberge
Gemeinde: Haren (Ems), Stadt
Kreis: Emsland

Trassierungsplan

Proj. Nr.

LB - 24066

Ltg. DN
1200

Leitungs-Nr.
503 000 000

Maßstab
1 : 1000

Blatt-Nr.
G 154 N2

Diesem Plan liegen katasterliche Unterlagen zu Grunde Signaturen nach ZVAUT

Prü-
fungen

Trassierungsplan erstellt: 06.12.2024, NWgeoVerm Engineering GmbH

geprüft: 10.12.2024 OGE / TPLP

freigegeben: 11.12.2024 OGE / TPLT

Anschl.-Blatt 155