


Gemarkung Haren
Flur 32

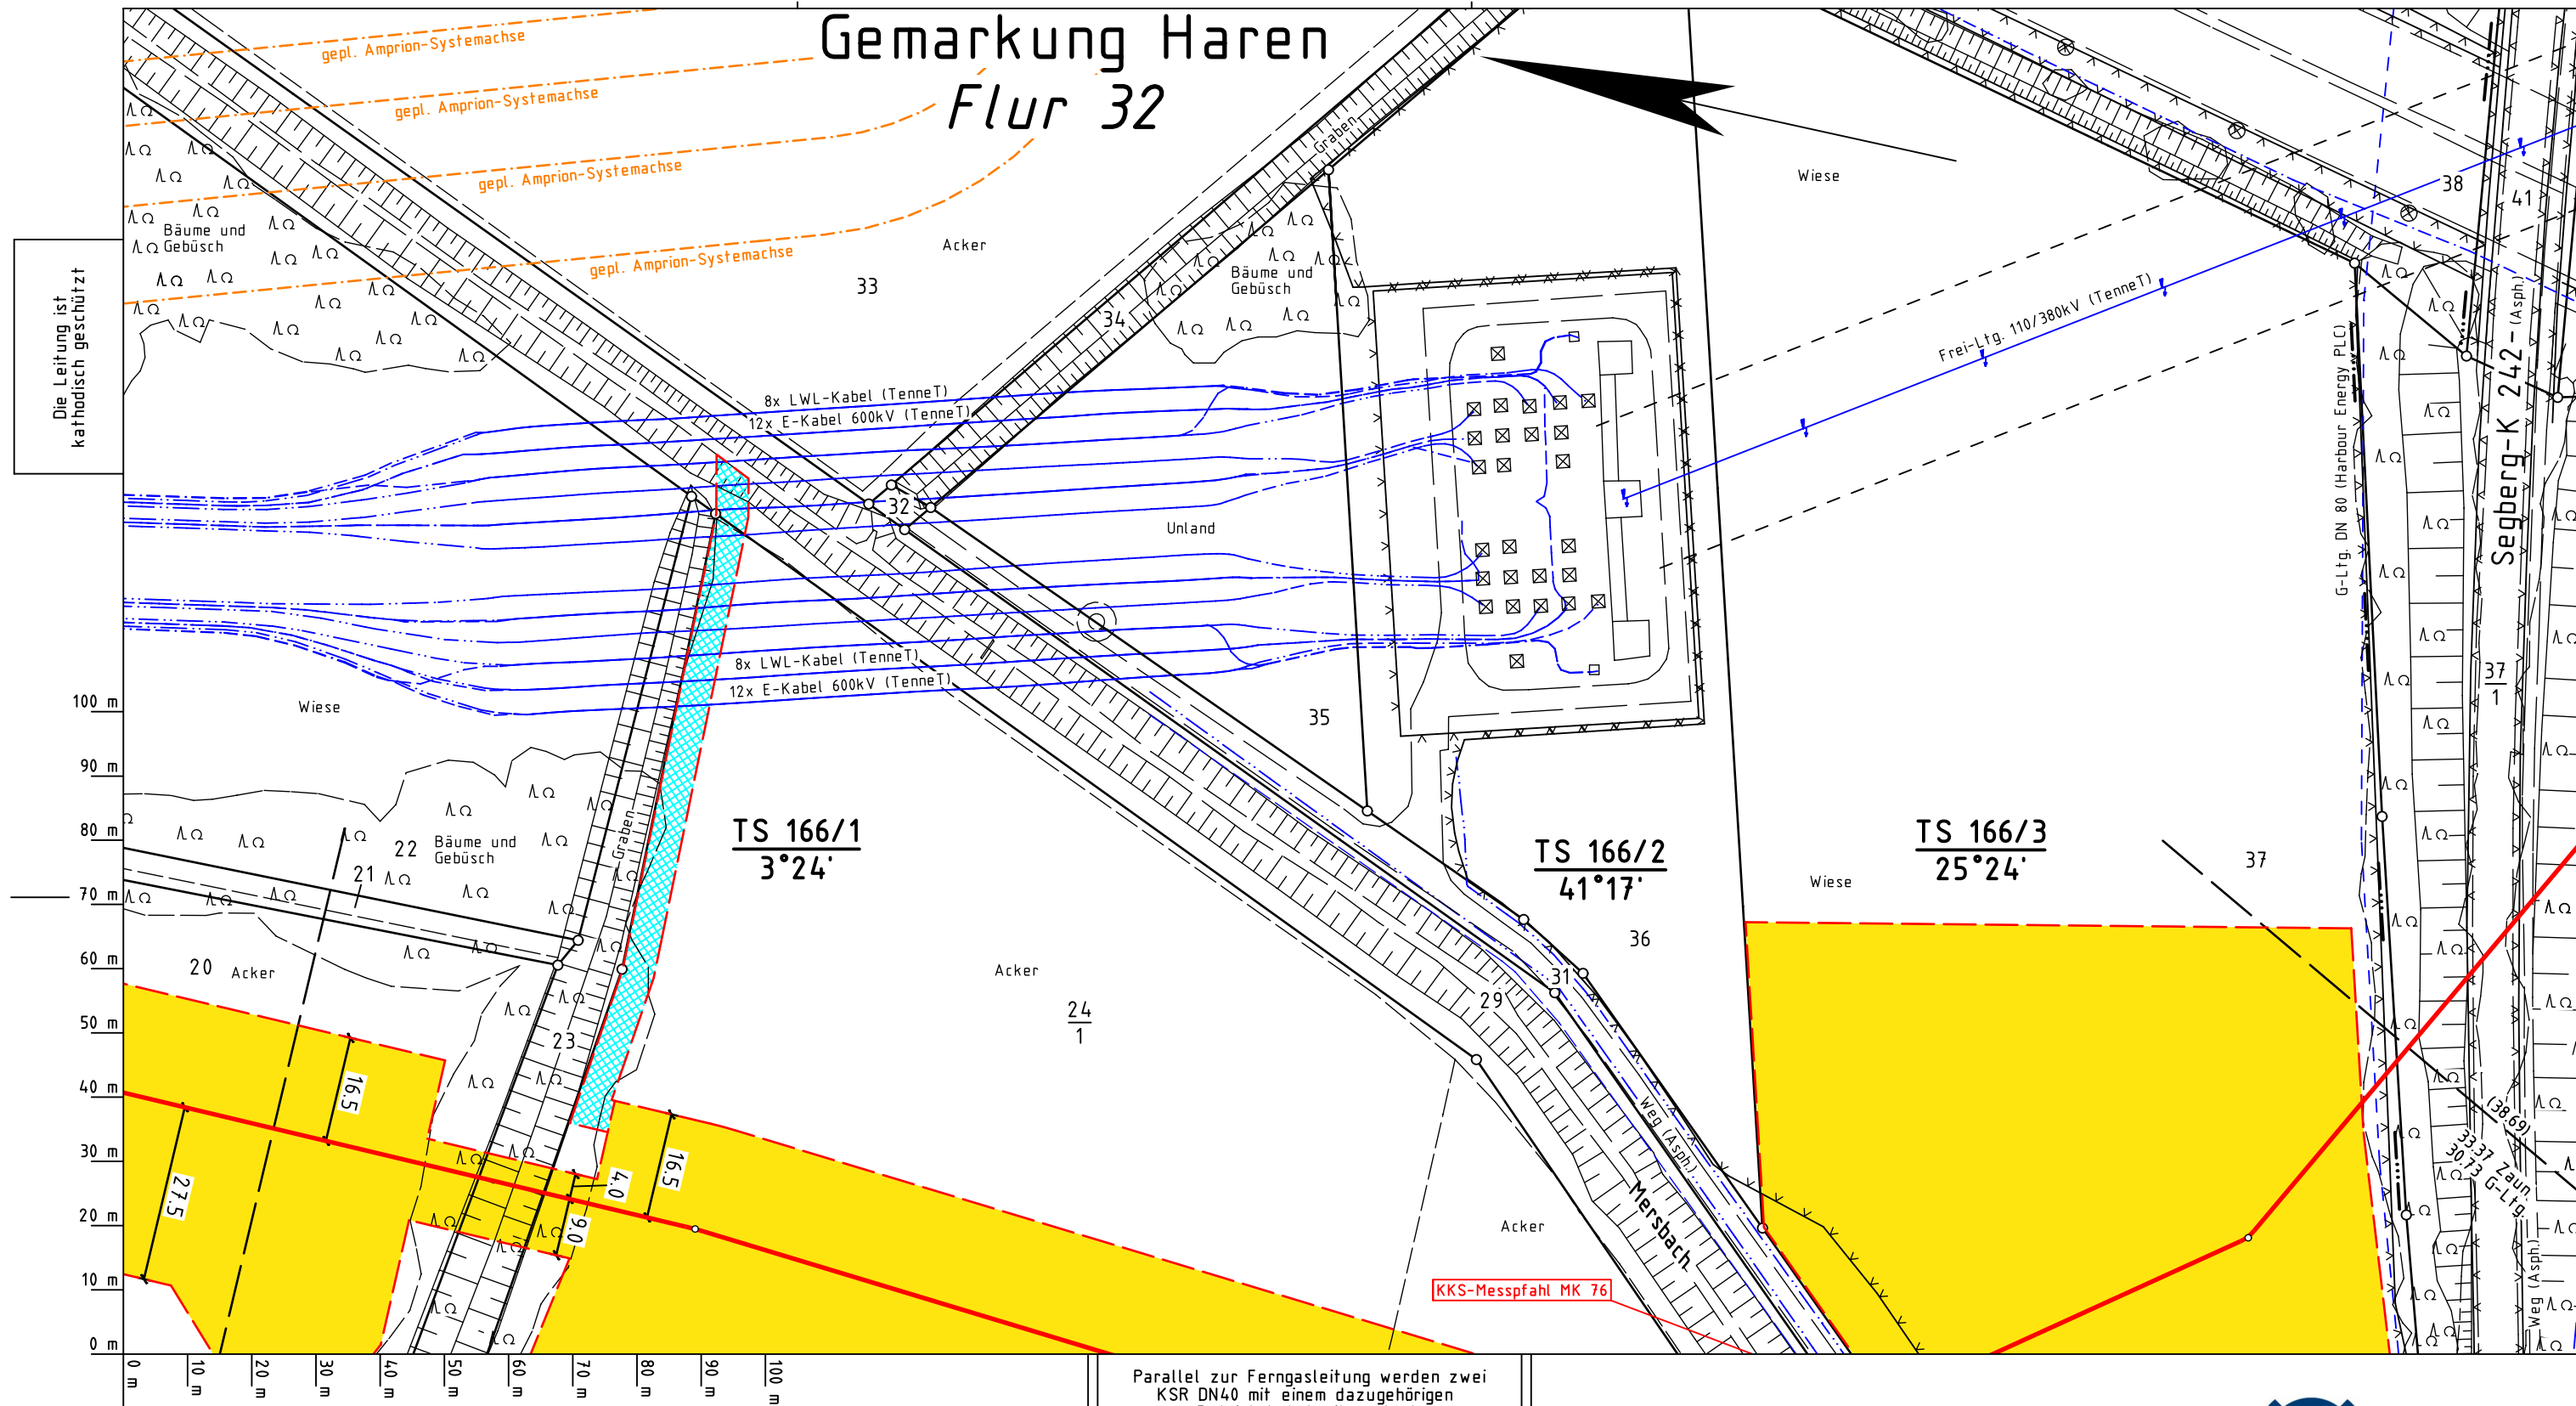

Katasteramt
Original - Maßstab

Legende :

-  geplante OGE Leitung
-  Arbeitsstreifen der geplanten OGE Leitung
-  Fremdleitung
-  Überfahrt / Zufahrt
-  Fläche für temporäre Ablauffleitung / Versickerung bei Grundwasserhaltung (kein Oberflächenabtrag, händische Verlegung)
-  SMK = Schilderpfahl mit Messkontakt
-  Schutzgehäuse (LxBXH=1.20x0.40x1.20m)
-  TE = Tiefenerder
-  KKS-Kabel

TS 56/1
12°34'

 Darstellung der TS-Punkte mit Nr. und Winkel

Parallel zur Ferngasleitung werden zwei
KSR DN40 mit einem dazugehörigen
Betriebskabel mit verlegt.

Plan-Berichtigungen

Rev.	Grund	Angef.	Gepr.	Freigeg.
10				
09				
08				
07				
06				
05				
04				
03				
02				
01				

Leitung:	H2ercules Nordsee-Ruhr-Link (NRL III) / Bunde - Wettringen
Gemarkung:	Haren
Gemeinde:	Haren (Ems), Stadt
Kreis:	Emsland

Diesem Plan liegen katasterliche Unterlagen zu Grunde Signaturen nach ZVAUT



Proj. Nr.

LB - 24066

Ltg. DN
1200

Leitungs-Nr.	
503 000 000	

Maßstab
1 : 1000

Blatt-Nr.
G 166A

Trassierungsplan

Anschl.-Blatt