


Gemarkung Wesuwe
Flur 74

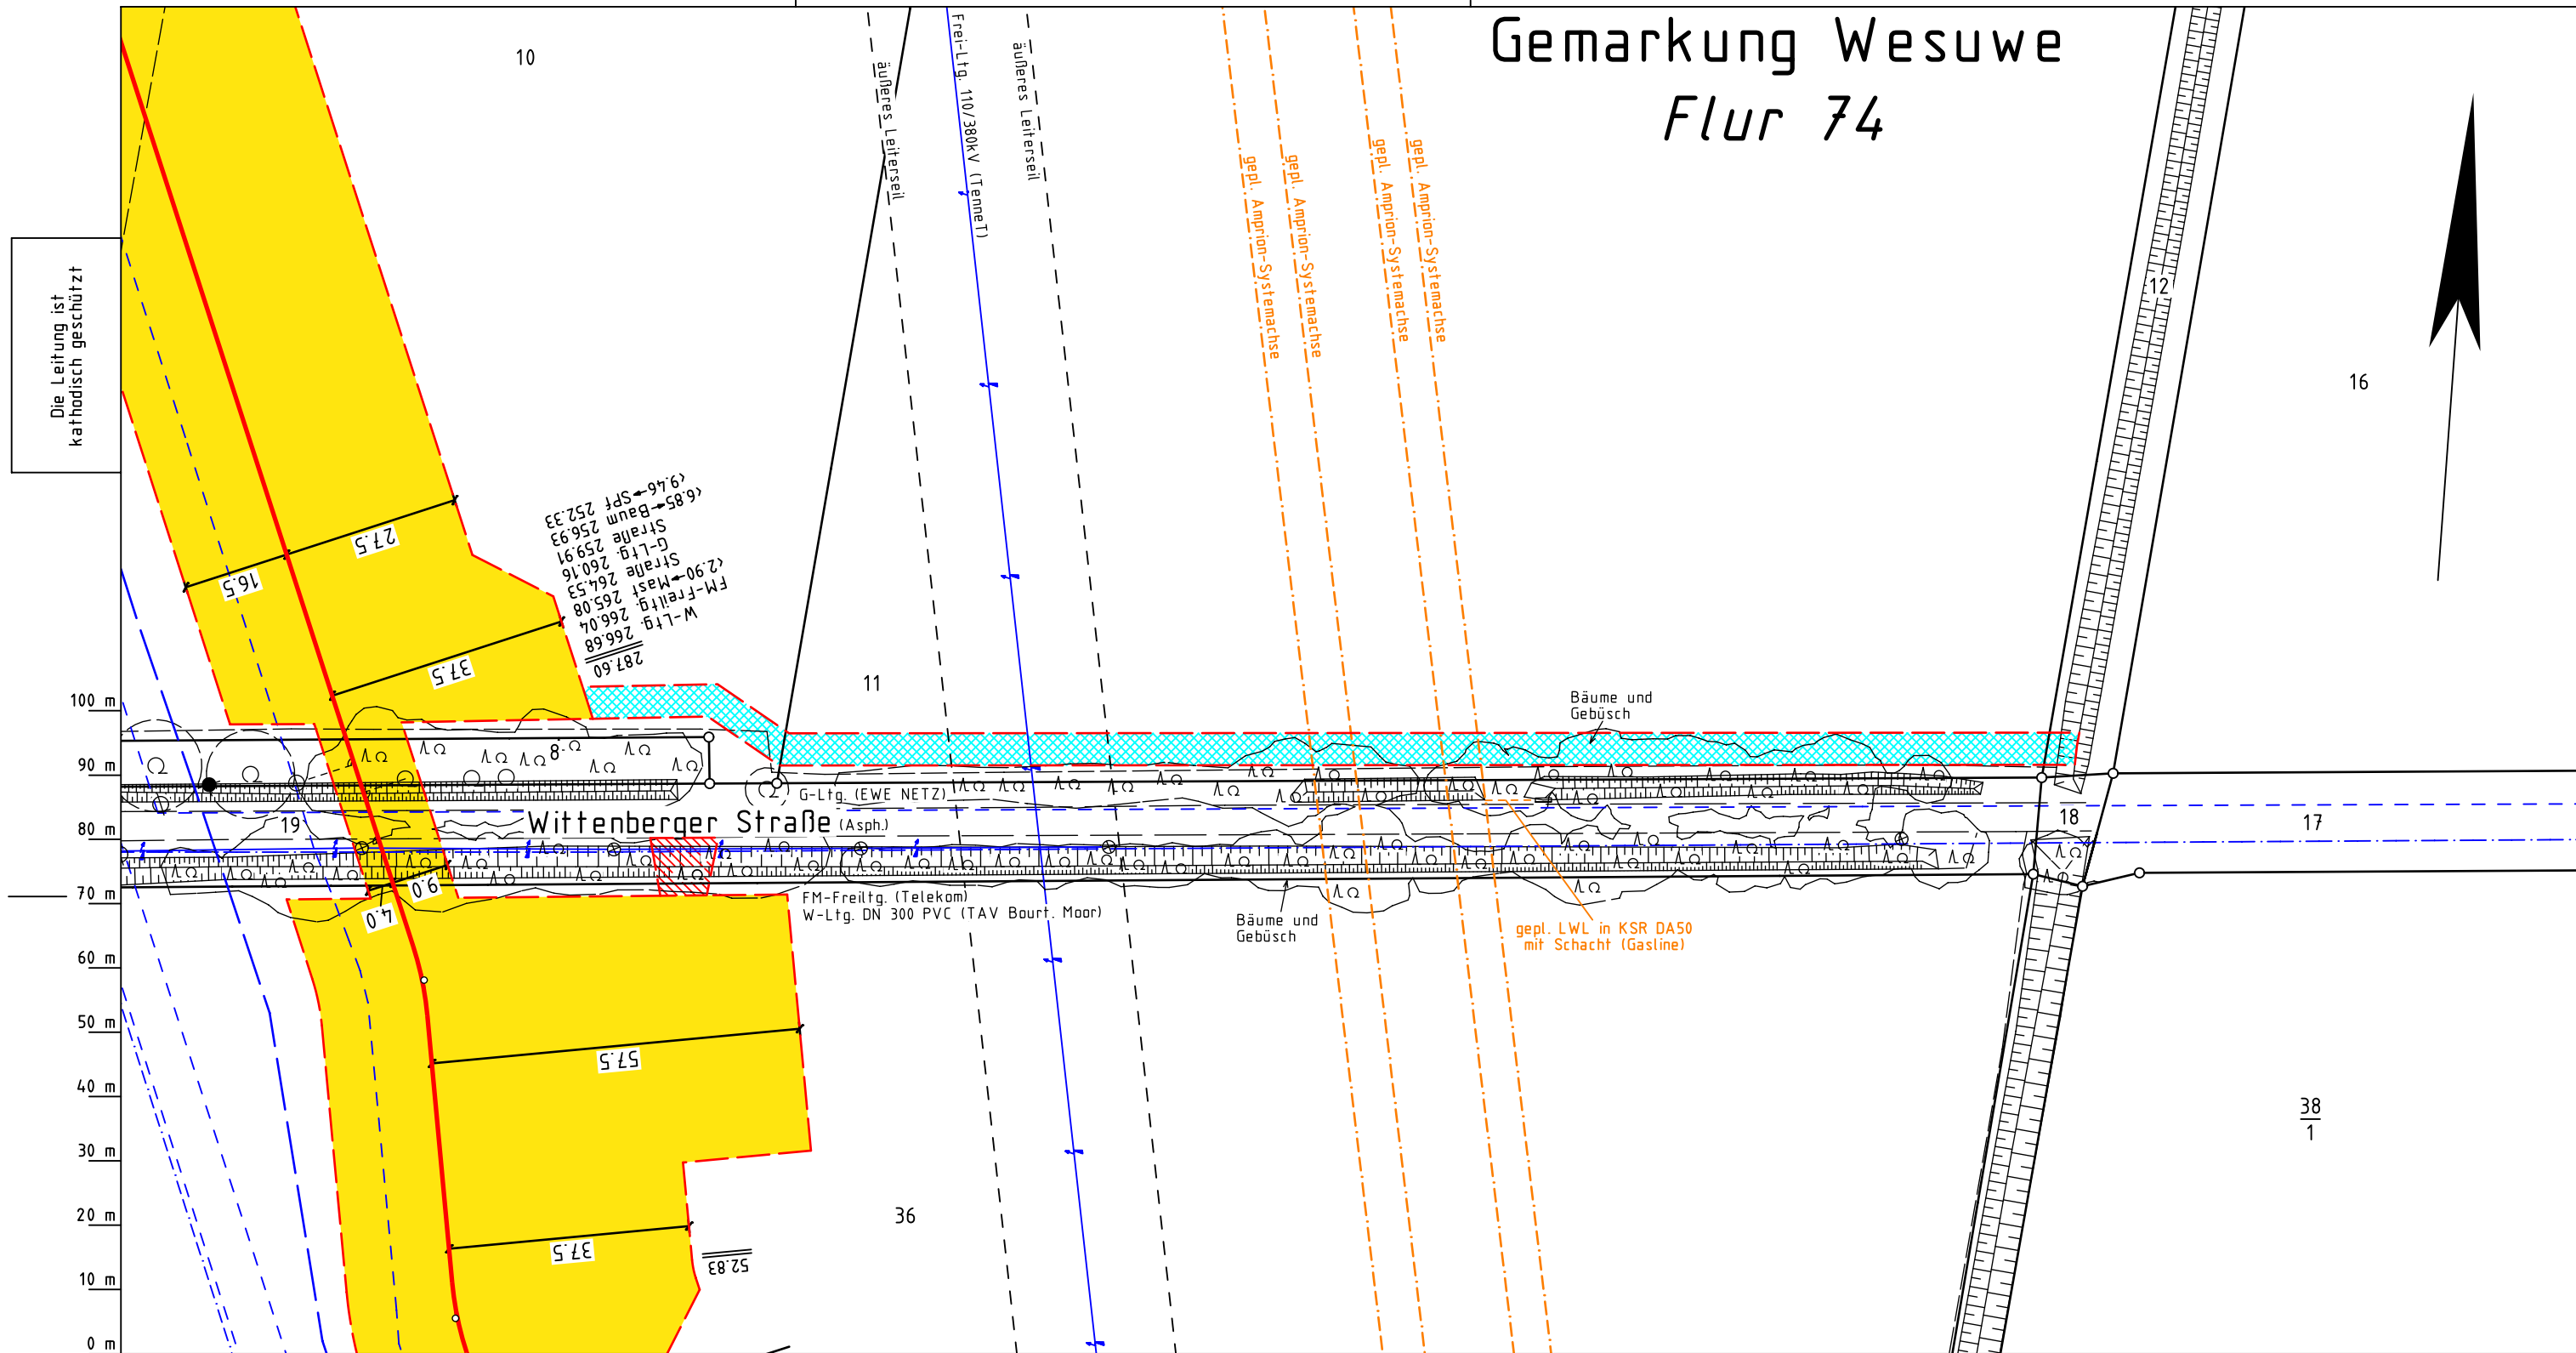

Katasteramt
Original-Maßstab

Legende :

- geplante OGE Leitung
- Arbeitsstreifen der geplanten OGE Leitung
- Fremdleitung
- Überfahrt / Zufahrt
- Fläche für temporäre Ablaufleitung / Versickerung bei Grundwasserhaltung (kein Oberflächenabtrag, händische Verlegung)
- TS 56/1 12°34'
- Darstellung der TS-Punkte mit Nr. und Winkel
- SMK = Schilderpfahl mit Messkontakt
- Schutzgehäuse (LxBXH=1.20x0.40x1.20m)
- TE = Tiefenerder
- KKS-Kabel

Plan-Berichtigungen				
Rev.	Grund	Angef.	Gepr.	Freigeg.
10				
09				
08				
07				
06				
05				
04				
03				
02				
01	Umtrassierung	31.10.2025	OGE/TPLOGE/TPLT	



Leitung:	H2ercules Nordsee-Ruhr-Link (NRL III) / Bunde - Wetringen				
Gemarkung:	Wesuwe				
Gemeinde:	Haren (Ems), Stadt				
Kreis:	Emstand				
Trassierungsplan					
				Proj. Nr.	
				LB - 24066	
				Ltg. DN	Leitungs-Nr.
		1200	503 000 000		
		Maßstab	Blatt-Nr.		
		1 : 1000	G 171A N1		
Diesem Plan liegen katasterliche Unterlagen zu Grunde Signaturen nach ZVAUT					

Anschl.-Blatt