


Gemarkung Wesuwe
Flur 70

TS 179/1
14°43'

TS 179/2
0°22'

TS 179/3
0°07'

Die Leitung ist
kathodisch geschützt

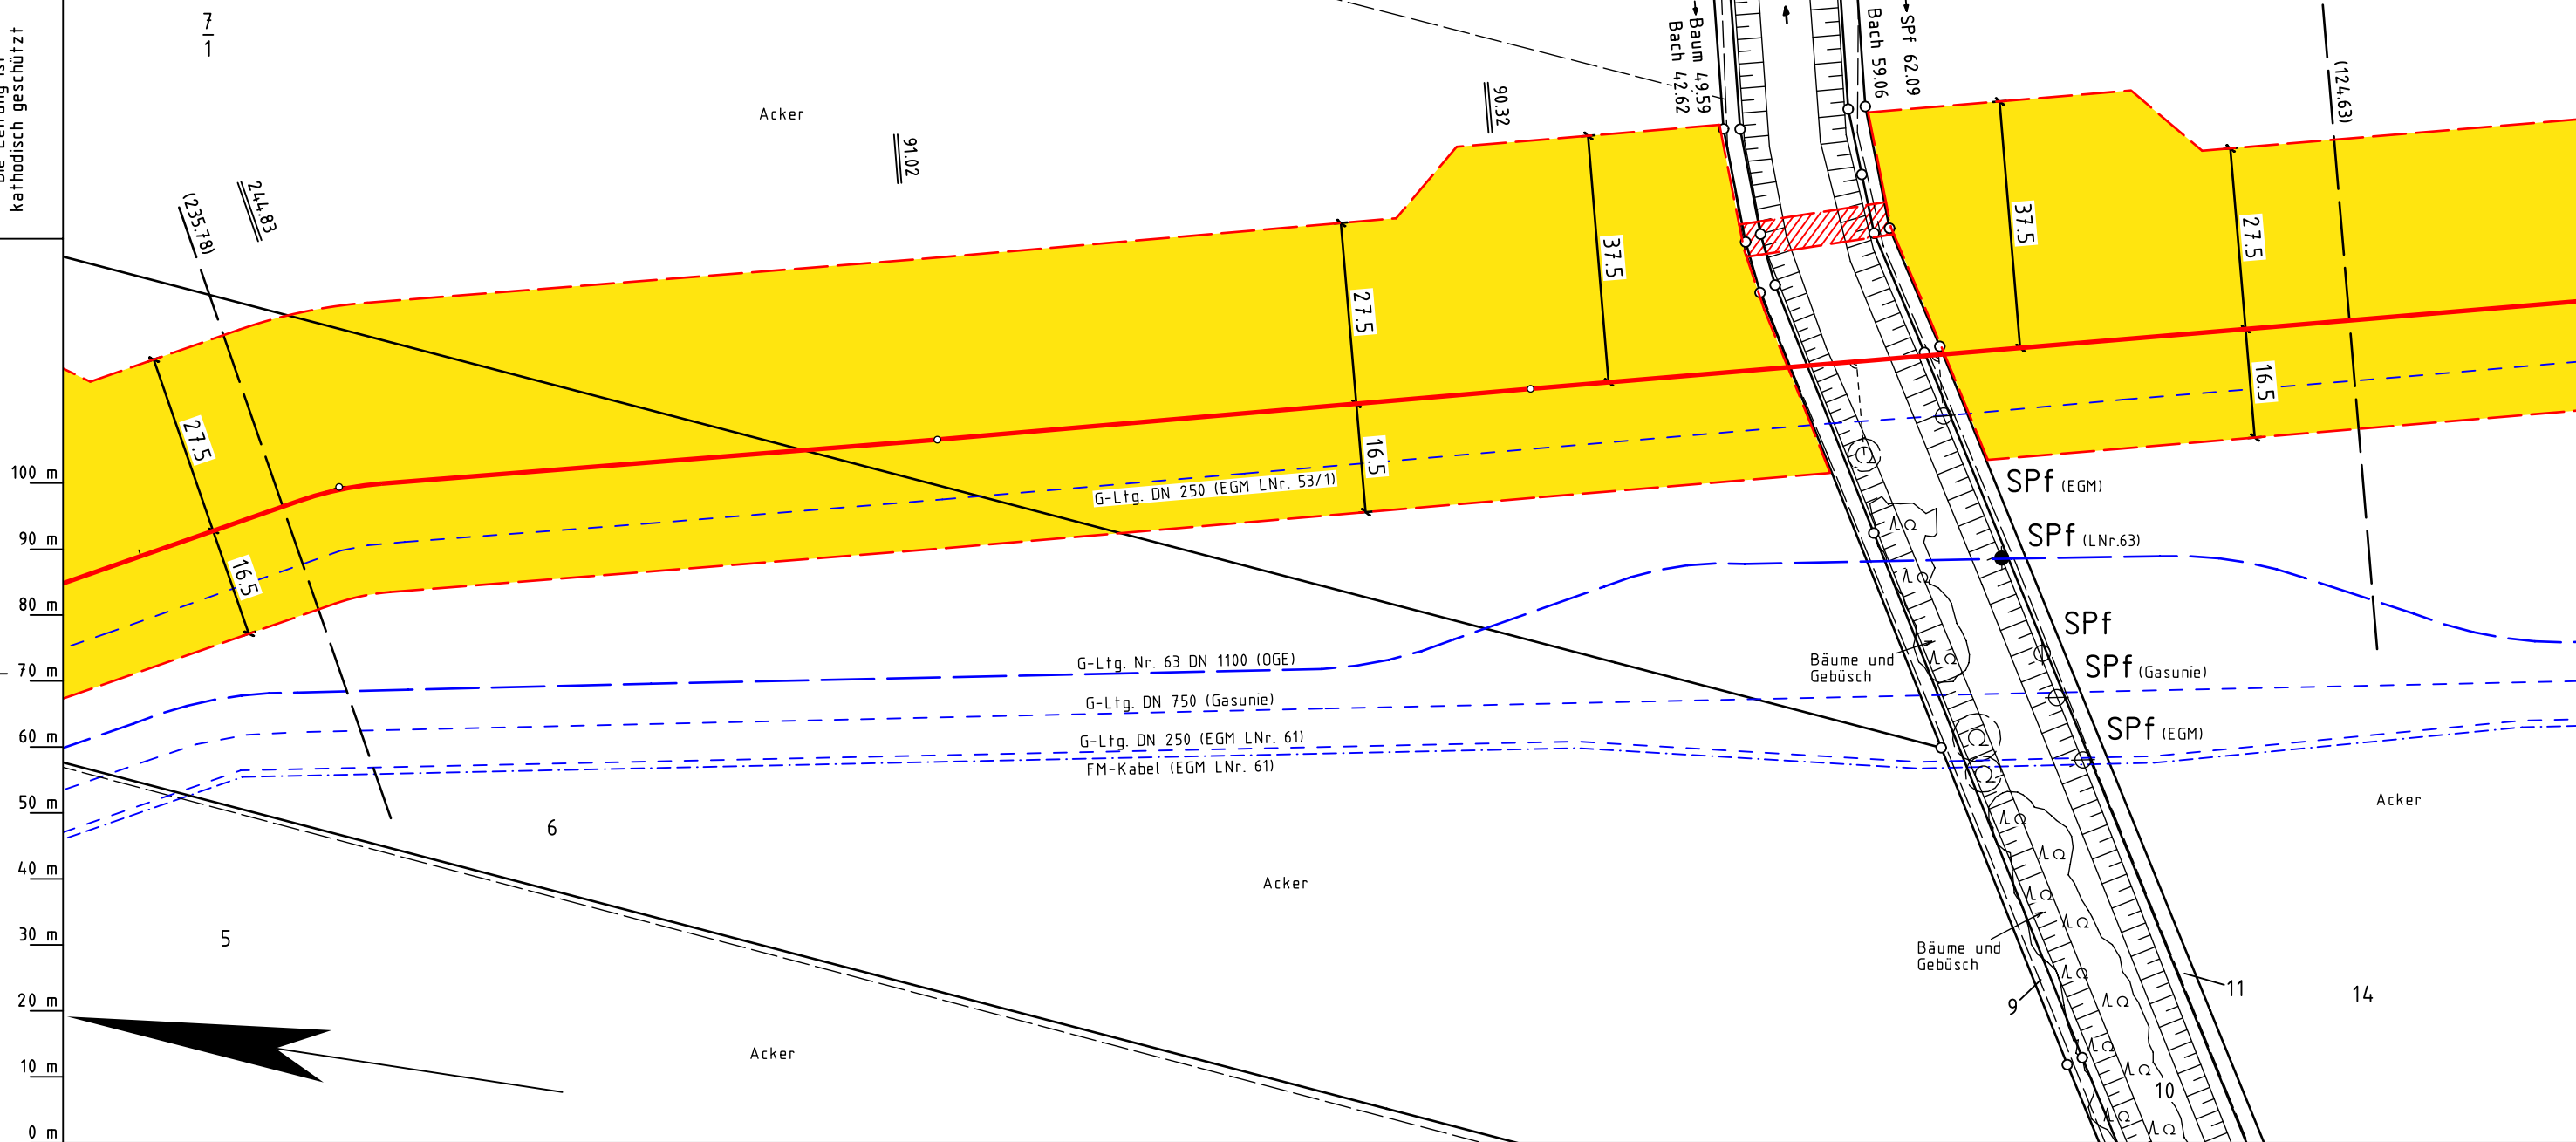

Legende :

- geplante OGE Leitung
- Arbeitsstreifen der geplanten OGE Leitung
- Fremdleitung
- Überfahrt / Zufahrt
- Fläche für temporäre Ablaufleitung / Versickerung bei Grundwasserhaltung (kein Oberflächenabtrag, händische Verlegung)
- TS 56/1 12°34'
- SMK = Schilderpfahl mit Messkontakt
- Schutzgehäuse (LxBXH=1.20x0.40x1.20m)
- TE = Tiefenerder
- KKS-Kabel
- Darstellung der TS-Punkte mit Nr. und Winkel

Parallel zur Ferngasleitung werden zwei
KSR DN40 mit einem dazugehörigen
Betriebskabel mit verlegt.

Plan-Berichtigungen

Rev.	Grund	Angef.	Gepr.	Freigeg.
10				
09				
08				
07				
06				
05				
04				
03				
02	Änderung AS	28.01.2026	OGE/TPLPOGE/TPLT	
01	Umtrassierung	31.10.2025	OGE/TPLPOGE/TPLT	



Leitung: H2ercules Nordsee-Ruhr-Link (NRL III) / Bunde - Wetringen
Gemarkung: Wesuwe
Gemeinde: Haren (Ems), Stadt
Kreis: Emsland

Trassierungsplan

Diesem Plan liegen katasterliche Unterlagen zu Grunde Signaturen nach ZVAUT

Proj. Nr.

LB - 24066

Ltg. DN	Leitungs-Nr.
1200	503 000 000
Maßstab	Blatt-Nr.
1 : 1000	G 179 N2

Anschl.-Blatt 180

Katasteramt
Original-Maßstab

Anschl.-Blatt 179

Prü- fungen	Trassierungsplan erstellt:06.12.2024 , NWgeoVerm Engineering GmbH geprüft:10.12.2024 OGE / TPLP freigegeben:11.12.2024 OGE / TPLT
----------------	---