


TS 181/1
0°10'

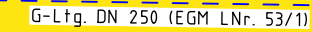

G-Ltg. Nr. 63 DN 1100 (OGE)

G-Ltg. DN 750 (Gasunie)

G-Ltg. DN 250 (EGM LNr. 61)
FM-Kabel (EGM LNr. 61)


Legende :

- | | | | |
|---|---|---|---------------------------------------|
|  | geplante OGE Leitung |  | SMK = Schilderpfahl mit Messkontakt |
|  | Arbeitsstreifen der geplanten OGE Leitung |  | Schutzgehäuse (LxBXH=1.20x0.40x1.20m) |
|  | Fremdleitung |  | TE = Tiefenerder |
|  | Überfahrt / Zufahrt | | KKS-Kabel |
|  | Fläche für temporäre Ablaufleitung / Versickerung bei Grundwasserhaltung
(kein Oberflächenabtrag, händische Verlegung) | | |
|  | Darstellung der TS-Punkte mit Nr. und Winkel | | |

Parallel zur Ferngasleitung werden zwei KSR DN40 mit einem dazugehörigen Betriebskabel mit verlegt.

Plan-Berichtigungen

Rev.	Grund	Angef.	Gepr.	Freigeg.
10				
09				
08				
07				
06				
05				
04				
03				
02				
01	Umtrassierung	31.10.2025	OGE/TPLP	OGE/TPLP

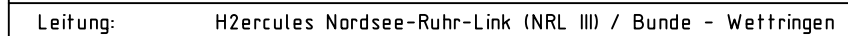

Gemarkung:	Wesuwe
------------	--------

Gemeinde:	Haren (Ems), Stadt
-----------	--------------------

Kreis:	Emsland
--------	---------

Proj. Nr.

LB - 24066

Ltg. DN
1200

Leitungs-Nr.
503 000 000

Maßstab
1 : 1000

Blatt-Nr.
G 181 N1

Trassierungsplan

Diesem Plan liegen katasterliche Unterlagen zu Grunde Signaturen nach ZVAUT

Katasteramt
Original – Maßstab

Anschl.-Blatt 180

Anschl.-Blatt 180

Anschl.-Blatt 180