



Gemarkung Emslage  
Flur 72

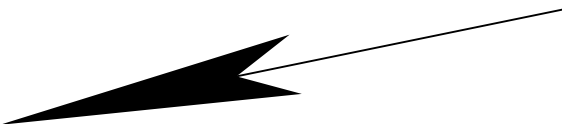

TS 187/1  
0°05'

Die Leitung ist  
kathodisch geschützt

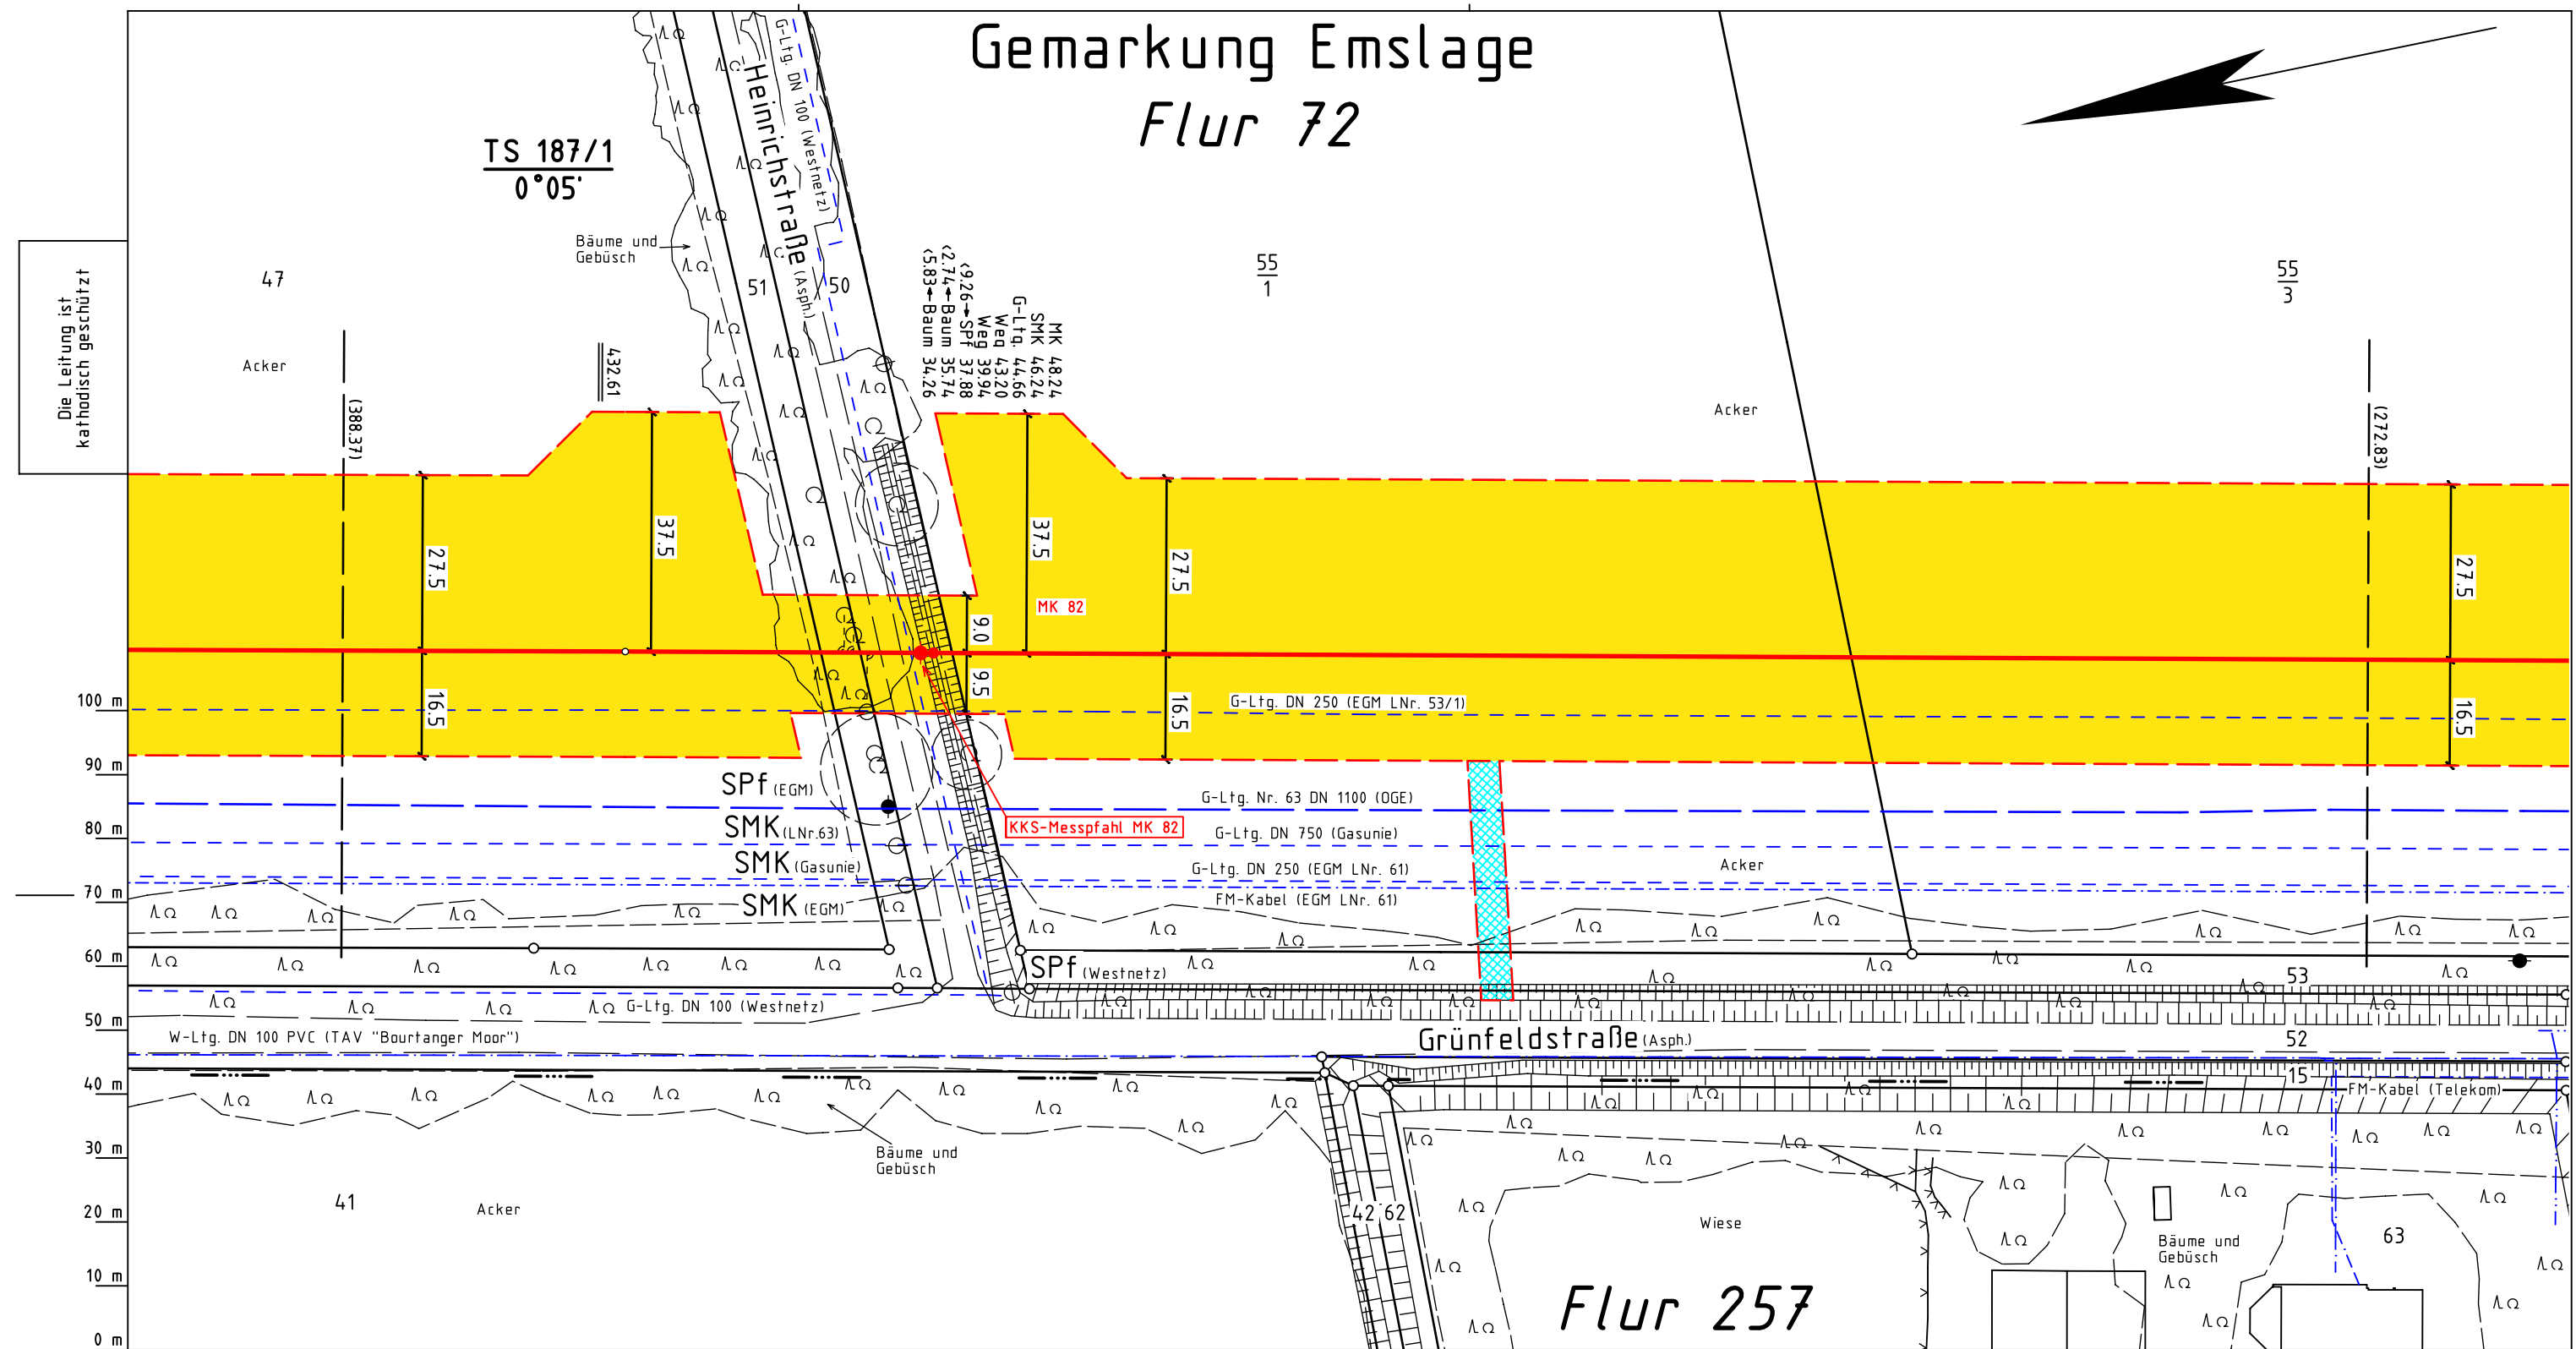

Legende :

- geplante OGE Leitung
- Arbeitsstreifen der geplanten OGE Leitung
- Fremdleitung
- Überfahrt / Zufahrt
- Fläche für temporäre Ablaufleitung / Versickerung bei Grundwasserhaltung (kein Oberflächenabtrag, händische Verlegung)
- Darstellung der TS-Punkte mit Nr. und Winkel
- SMK = Schilderpfahl mit Messkontakt
- Schutzgehäuse (LxBXH=1.20x0.40x1.20m)
- TE = Tiefenerder
- KKS-Kabel

TS 56/1  
12°34'

Parallel zur Ferngasleitung werden zwei KSR DN40 mit einem dazugehörigen Betriebskabel mit verlegt.

| Plan-Berichtigungen |               |            |          |          |
|---------------------|---------------|------------|----------|----------|
| Rev.                | Grund         | Angef.     | Gepr.    | Freigeg. |
| 10                  |               |            |          |          |
| 09                  |               |            |          |          |
| 08                  |               |            |          |          |
| 07                  |               |            |          |          |
| 06                  |               |            |          |          |
| 05                  |               |            |          |          |
| 04                  |               |            |          |          |
| 03                  |               |            |          |          |
| 02                  | Änderung AS   | 28.01.2026 | OGE/TPLP | OGE/TPLT |
| 01                  | Umtrassierung | 31.10.2025 | OGE/TPLP | OGE/TPLT |



|                                                                             |                                                            |  |  |                   |              |  |
|-----------------------------------------------------------------------------|------------------------------------------------------------|--|--|-------------------|--------------|--|
| Leitung:                                                                    | H2ercules Nordsee-Ruhr-Link (NRL III) / Bunde - Wettringen |  |  | Anschl.-Blatt 188 |              |  |
| Gemarkung:                                                                  | Emslage                                                    |  |  |                   |              |  |
| Gemeinde:                                                                   | Meppen, Stadt                                              |  |  |                   |              |  |
| Kreis:                                                                      | Emsland                                                    |  |  |                   |              |  |
| <div>Trassierungsplan</div>                                                 |                                                            |  |  |                   |              |  |
|                                                                             |                                                            |  |  |                   | Proj. Nr.    |  |
|                                                                             |                                                            |  |  |                   | LB - 24066   |  |
|                                                                             |                                                            |  |  | Ltg. DN           | Leitungs-Nr. |  |
|                                                                             |                                                            |  |  | 1200              | 503 000 000  |  |
|                                                                             |                                                            |  |  | Maßstab           | Blatt-Nr.    |  |
|                                                                             |                                                            |  |  | 1 : 1000          | G 187 N2     |  |
| Diesem Plan liegen katasterliche Unterlagen zu Grunde Signaturen nach ZVAUT |                                                            |  |  |                   |              |  |

Katasteramt  
Original-Maßstab

Anschl.-Blatt 186

|           |                                                                   |                                    |
|-----------|-------------------------------------------------------------------|------------------------------------|
| Prüfungen | Trassierungsplan erstellt: 06.12.2024, NWgeoVerm Engineering GmbH |                                    |
|           | geprüft: 10.12.2024 OGE / TPLP                                    | freigegeben: 11.12.2024 OGE / TPLT |