


Gemarkung Emslage
Flur 165

TS 191/1
5°54'

Die Leitung ist
kathodisch geschützt

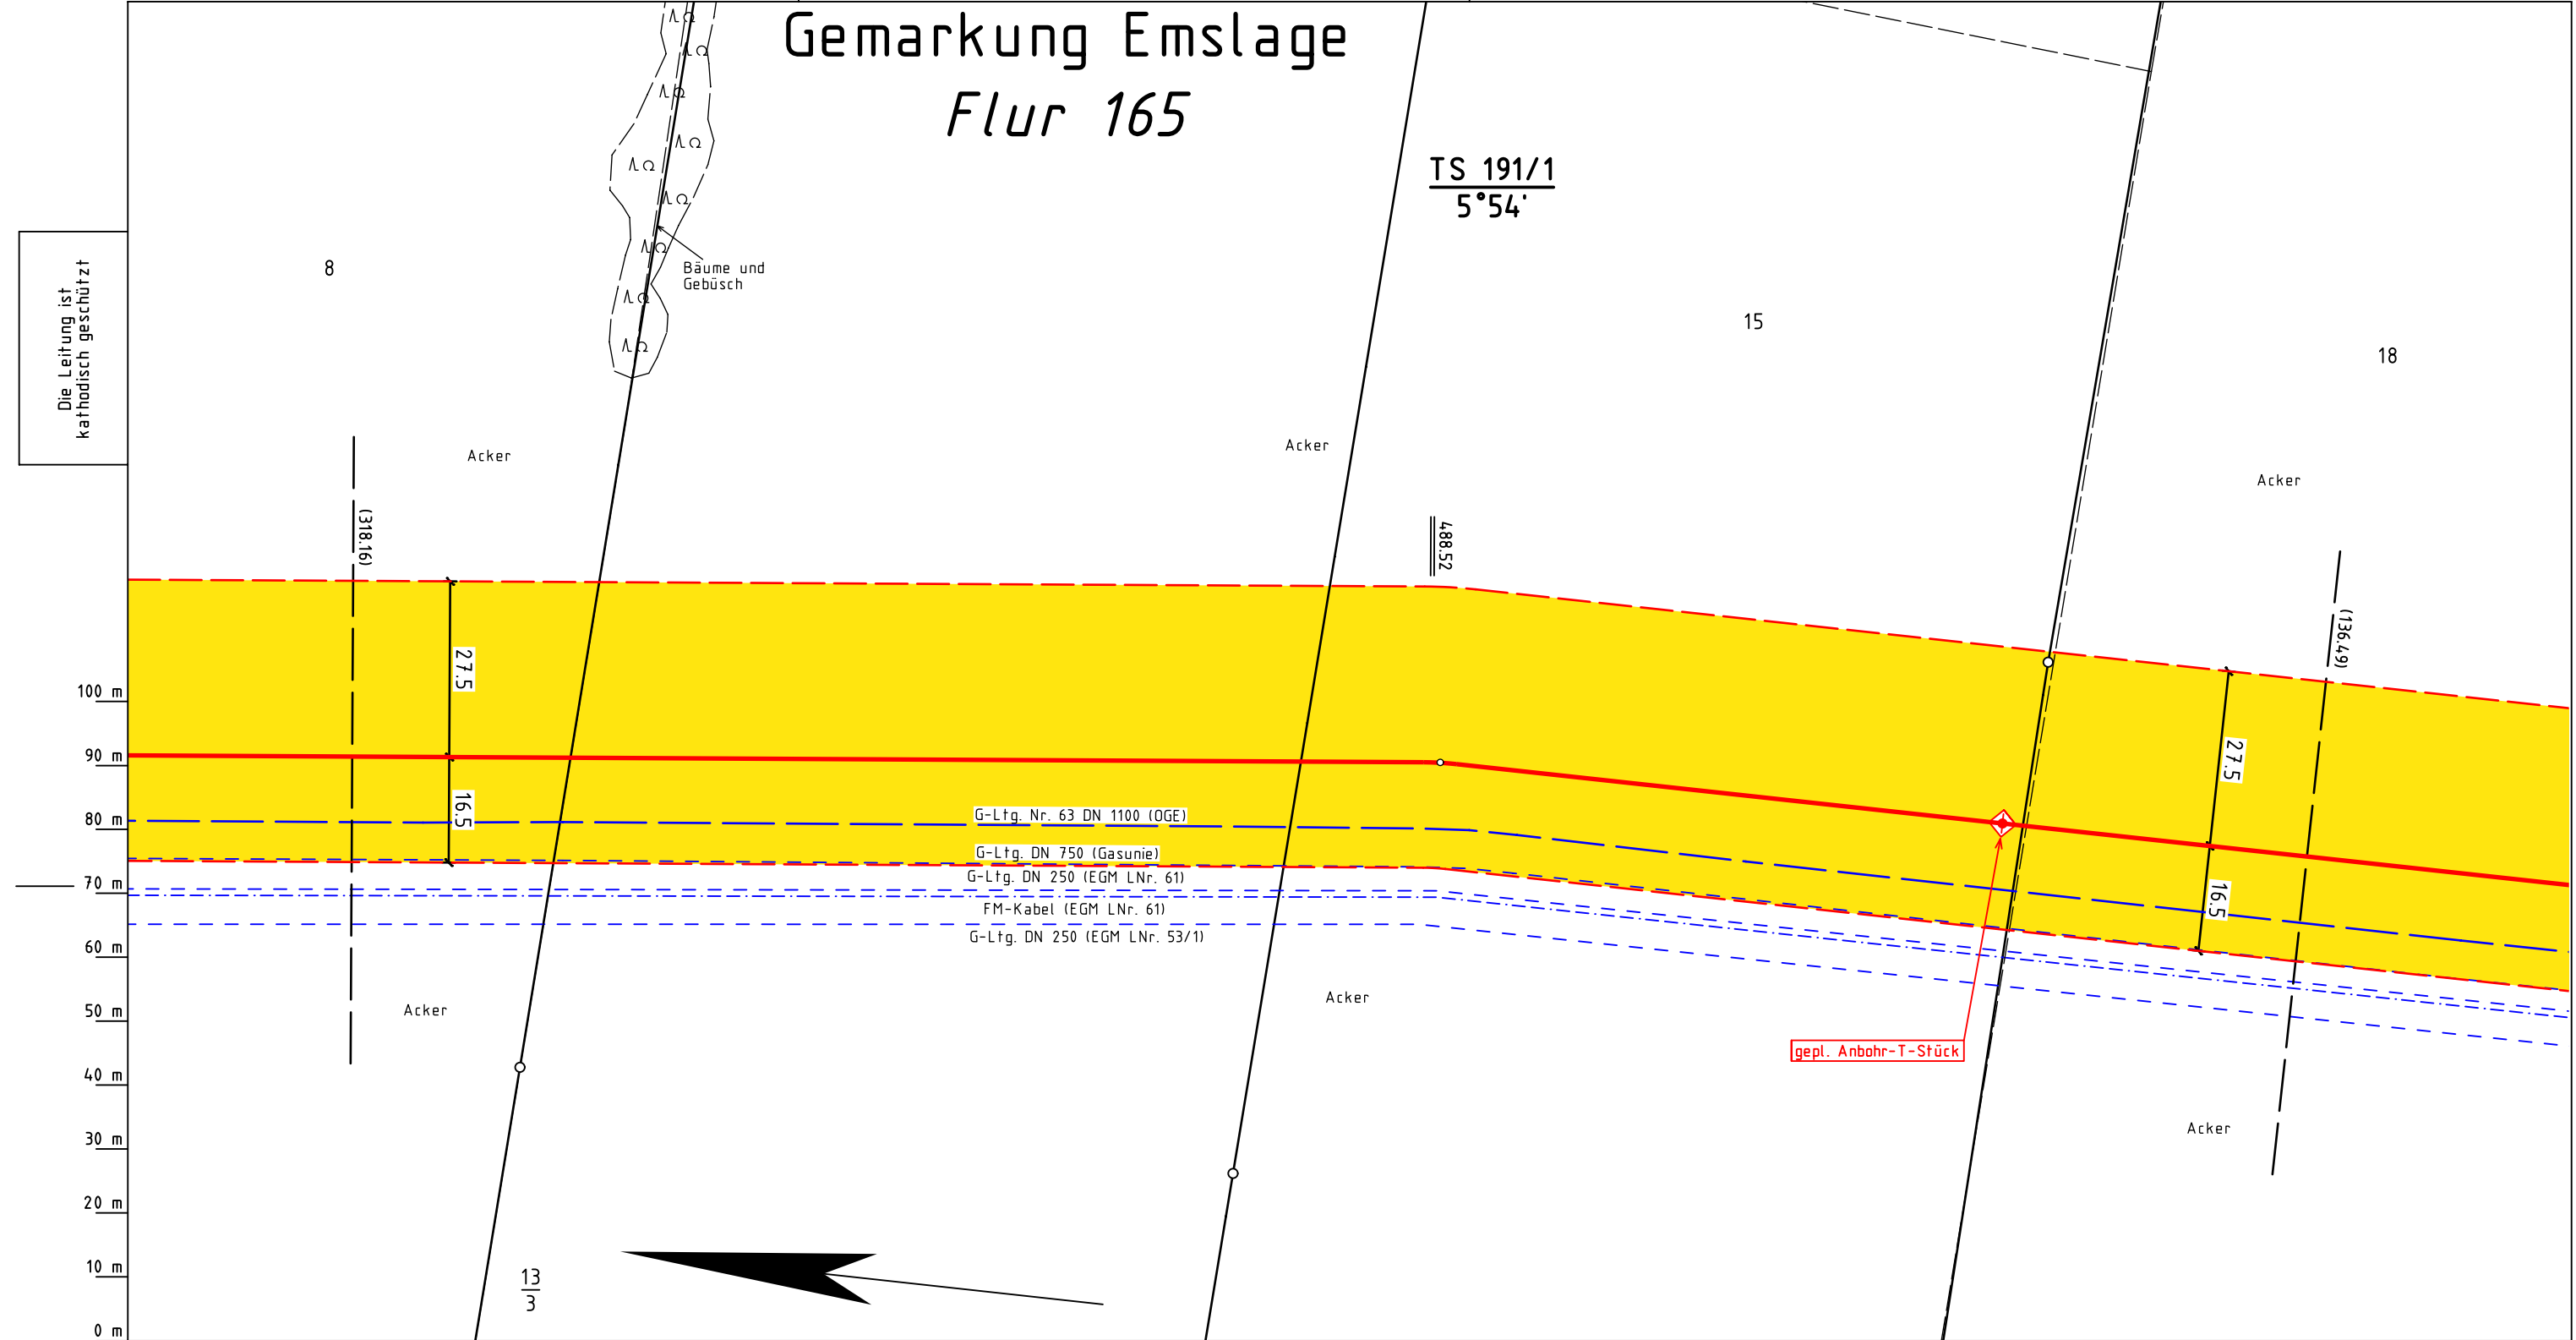

Legende :

- geplante OGE Leitung
- Arbeitsstreifen der geplanten OGE Leitung
- Fremdleitung
- Überfahrt / Zufahrt
- Fläche für temporäre Ablaufleitung / Versickerung bei Grundwasserhaltung (kein Oberflächenabtrag, händische Verlegung)
- TS 56/1 12°34'
- SMK = Schilderpfahl mit Messkontakt
- Schutzgehäuse (LxBXH=1.20x0.40x1.20m)
- TE = Tiefenerder
- KKS-Kabel
- Darstellung der TS-Punkte mit Nr. und Winkel

Parallel zur Ferngasleitung werden zwei KSR DN40 mit einem dazugehörigen Betriebskabel mit verlegt.

Plan-Berichtigungen				
Rev.	Grund	Angef.	Gepr.	Freigeg.
10				
09				
08				
07				
06				
05				
04				
03				
02	Anbohr-T-Stk.	28.01.2026	OGE/TPLP	OGE/TPLT
01	Anbohr-T-Stk.	31.10.2025	OGE/TPLP	OGE/TPLT



Leitung:	H2ercules Nordsee-Ruhr-Link (NRL III) / Bunde - Wettringen			Anschl.-Blatt 192
Gemarkung:	Emslage			
Gemeinde:	Meppen, Stadt			
Kreis:	Emsland			
Trassierungsplan				
Diesem Plan liegen katasterliche Unterlagen zu Grunde			Signaturen nach ZVAUT	

Proj. Nr. LB - 24066	
Ltg. DN 1200	Leitungs-Nr. 503 000 000
Maßstab 1 : 1000	Blatt-Nr. G 191 N2

Katasteramt
Original-Maßstab

Anschl.-Blatt 190

Anschl.-Blatt 192

Prüfungen	Trassierungsplan erstellt:06.12.2024 , NWgeoVerm Engineering GmbH	
	geprüft:10.12.2024 OGE / TPLP	freigegeben:11.12.2024 OGE / TPLT