


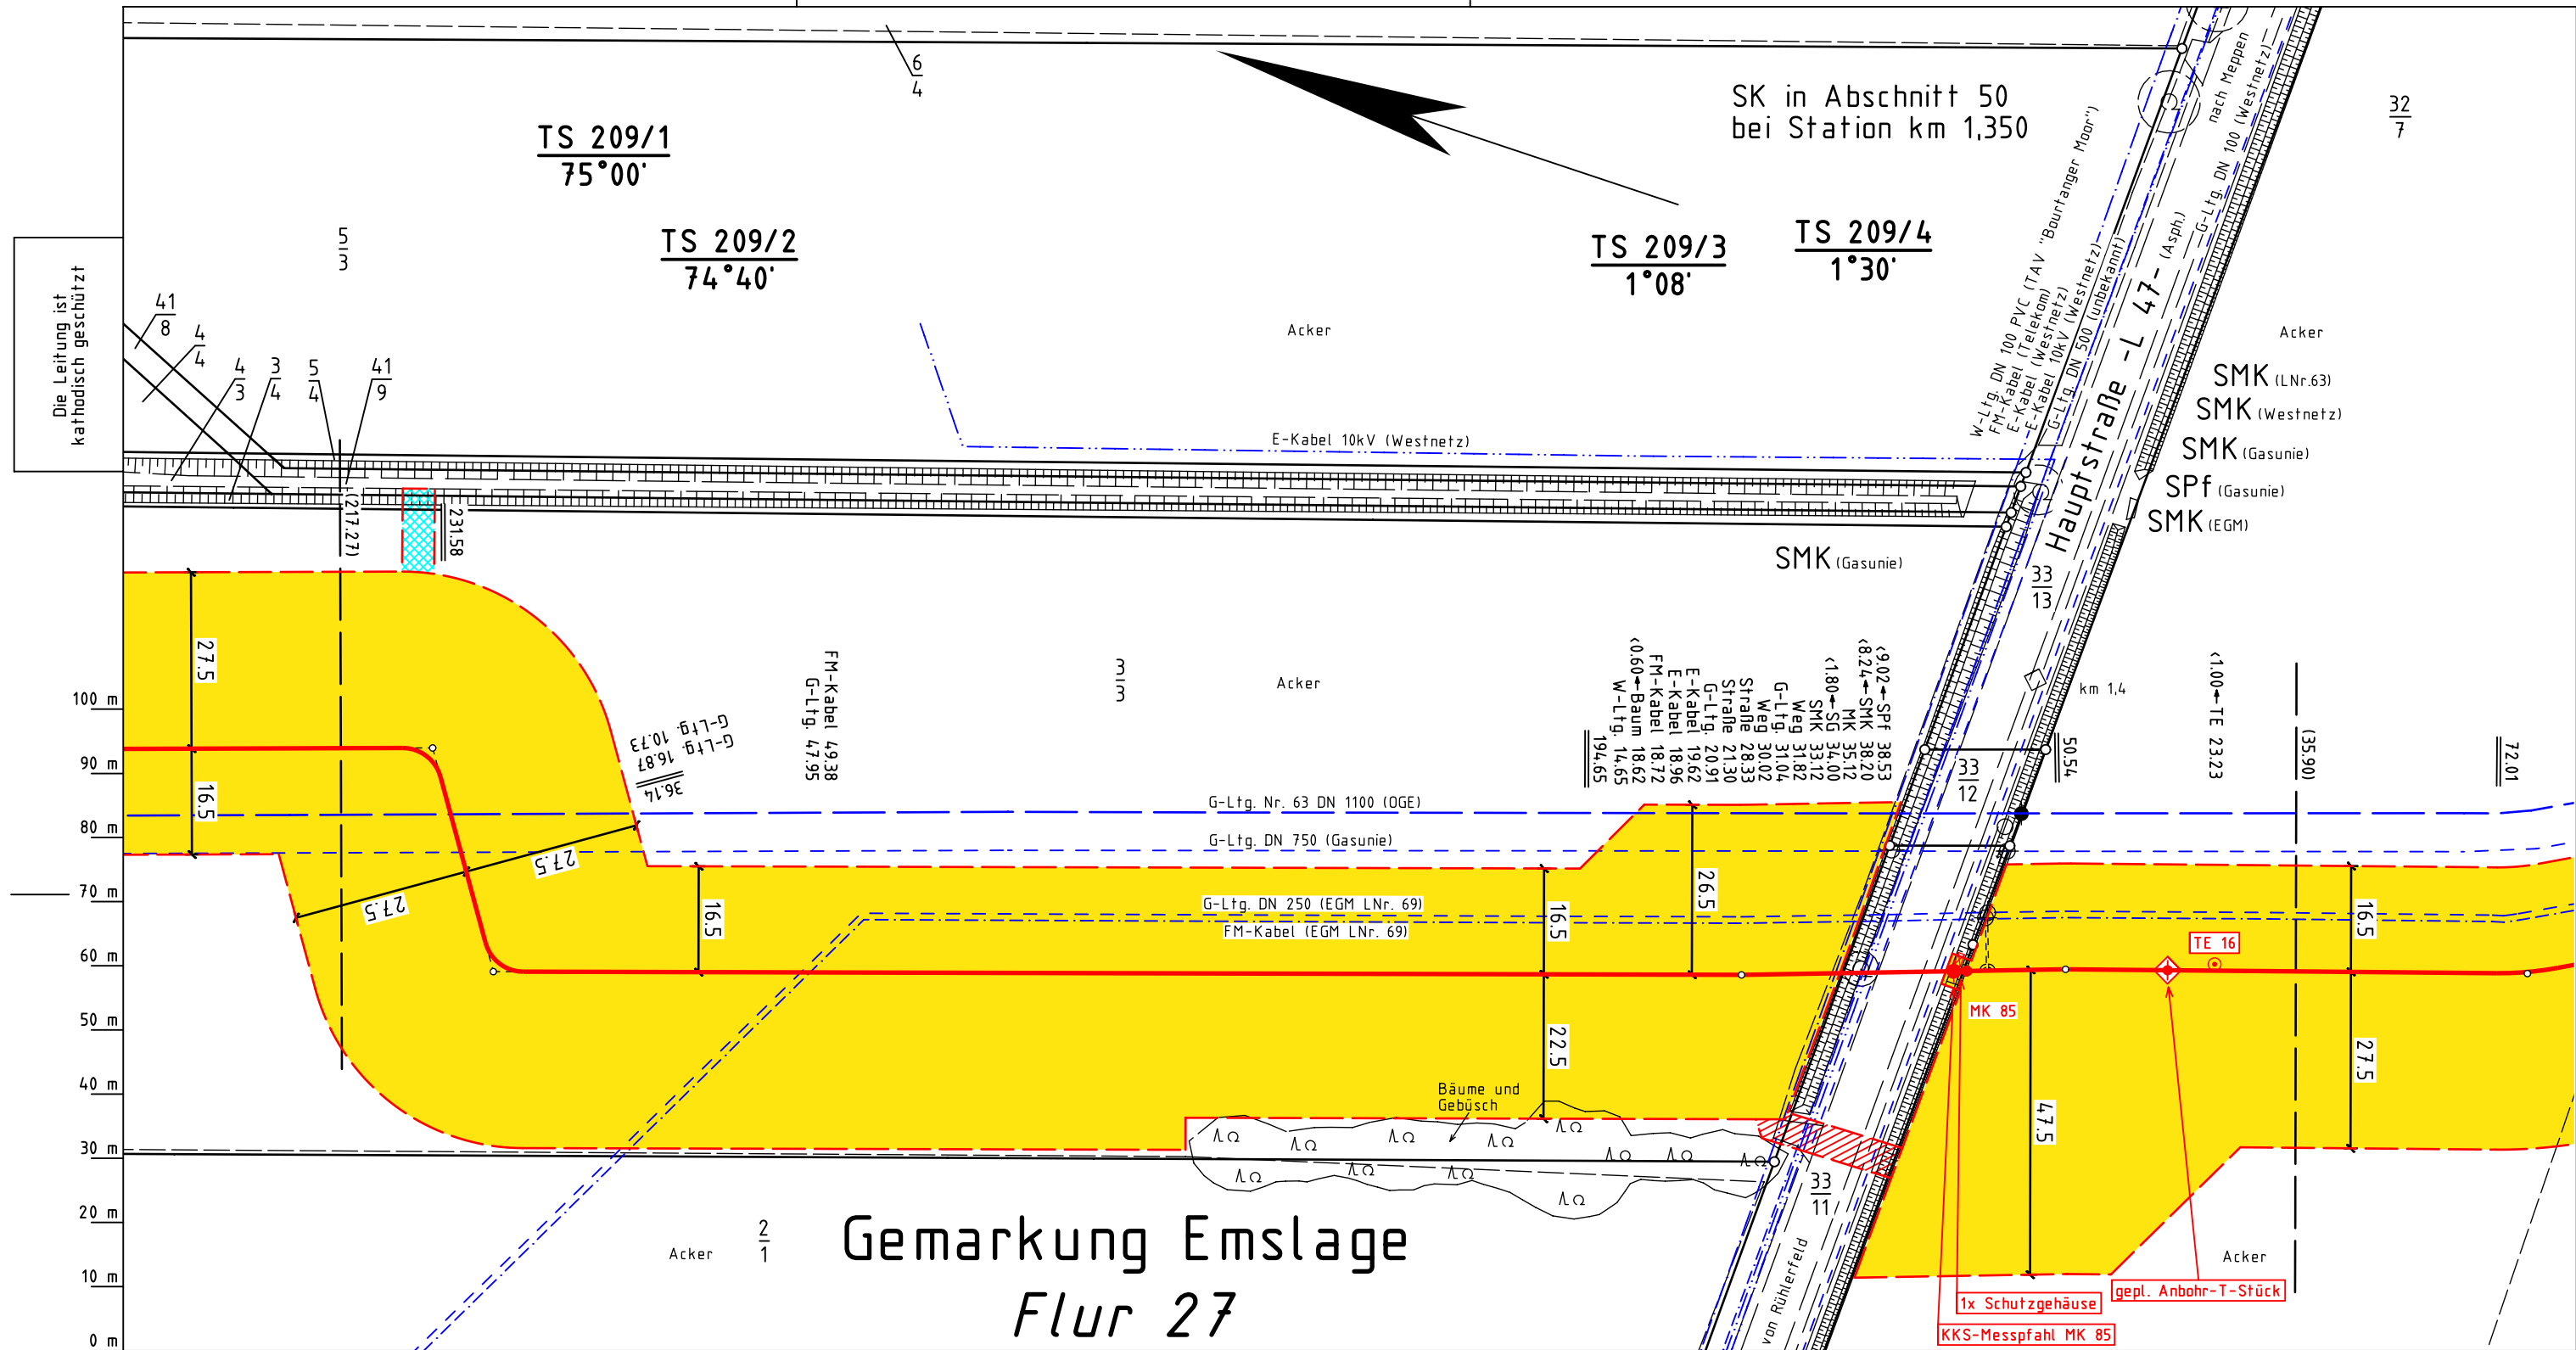

Gemarkung Emslage Flur 27

Legende :

- geplante OGE Leitung
- Arbeitsstreifen der geplanten OGE Leitung
- Fremdleitung
- Überfahrt / Zufahrt
- Fläche für temporäre Ablaufleitung / Versickerung bei Grundwasserhaltung (kein Oberflächenabtrag, händische Verlegung)
- TS 56/1 12°34'
- Darstellung der TS-Punkte mit Nr. und Winkel
- SMK = Schilderpfahl mit Messkontakt
- Schutzgehäuse (LxBXH=1.20x0.40x1.20m)
- TE = Tiefenerder
- KKS-Kabel

Parallel zur Ferngasleitung werden zwei KSR DN40 mit einem dazugehörigen Betriebskabel mit verlegt.

Plan-Berichtigungen				
Rev.	Grund	Angef.	Gepr.	Freigegeben
10				
09				
08				
07				
06				
05				
04				
03				
02	Anbohr-T-Stk.	28.01.2026	OGE/TPLP	OGE/TPLT
01	Umtrassierung	31.10.2025	OGE/TPLP	OGE/TPLT



Leitung: H2ercules Nordsee-Ruhr-Link (NRL III) / Bunde - Wettlingen		Proj. Nr. LB - 24066	
Gemarkung: Emslage		Ltg. DN 1200	
Gemeinde: Meppen, Stadt		Leitungs-Nr. 503 000 000	
Kreis: Emsland		Maßstab 1 : 1000	
Diesem Plan liegen katasterliche Unterlagen zu Grunde Signaturen nach ZVAUT		Blatt-Nr. G 209 N2	
		Proj. Nr. LB - 24066	

Trassierungsplan

Katasteramt
Original-Maßstab

Anschl.-Blatt 208

Prüfungen	Trassierungsplan erstellt: 06.12.2024, NWgeoVerm Engineering GmbH	
	geprüft: 10.12.2024 OGE / TPLP	freigegeben: 11.12.2024 OGE / TPLT

Anschl.-Blatt 210